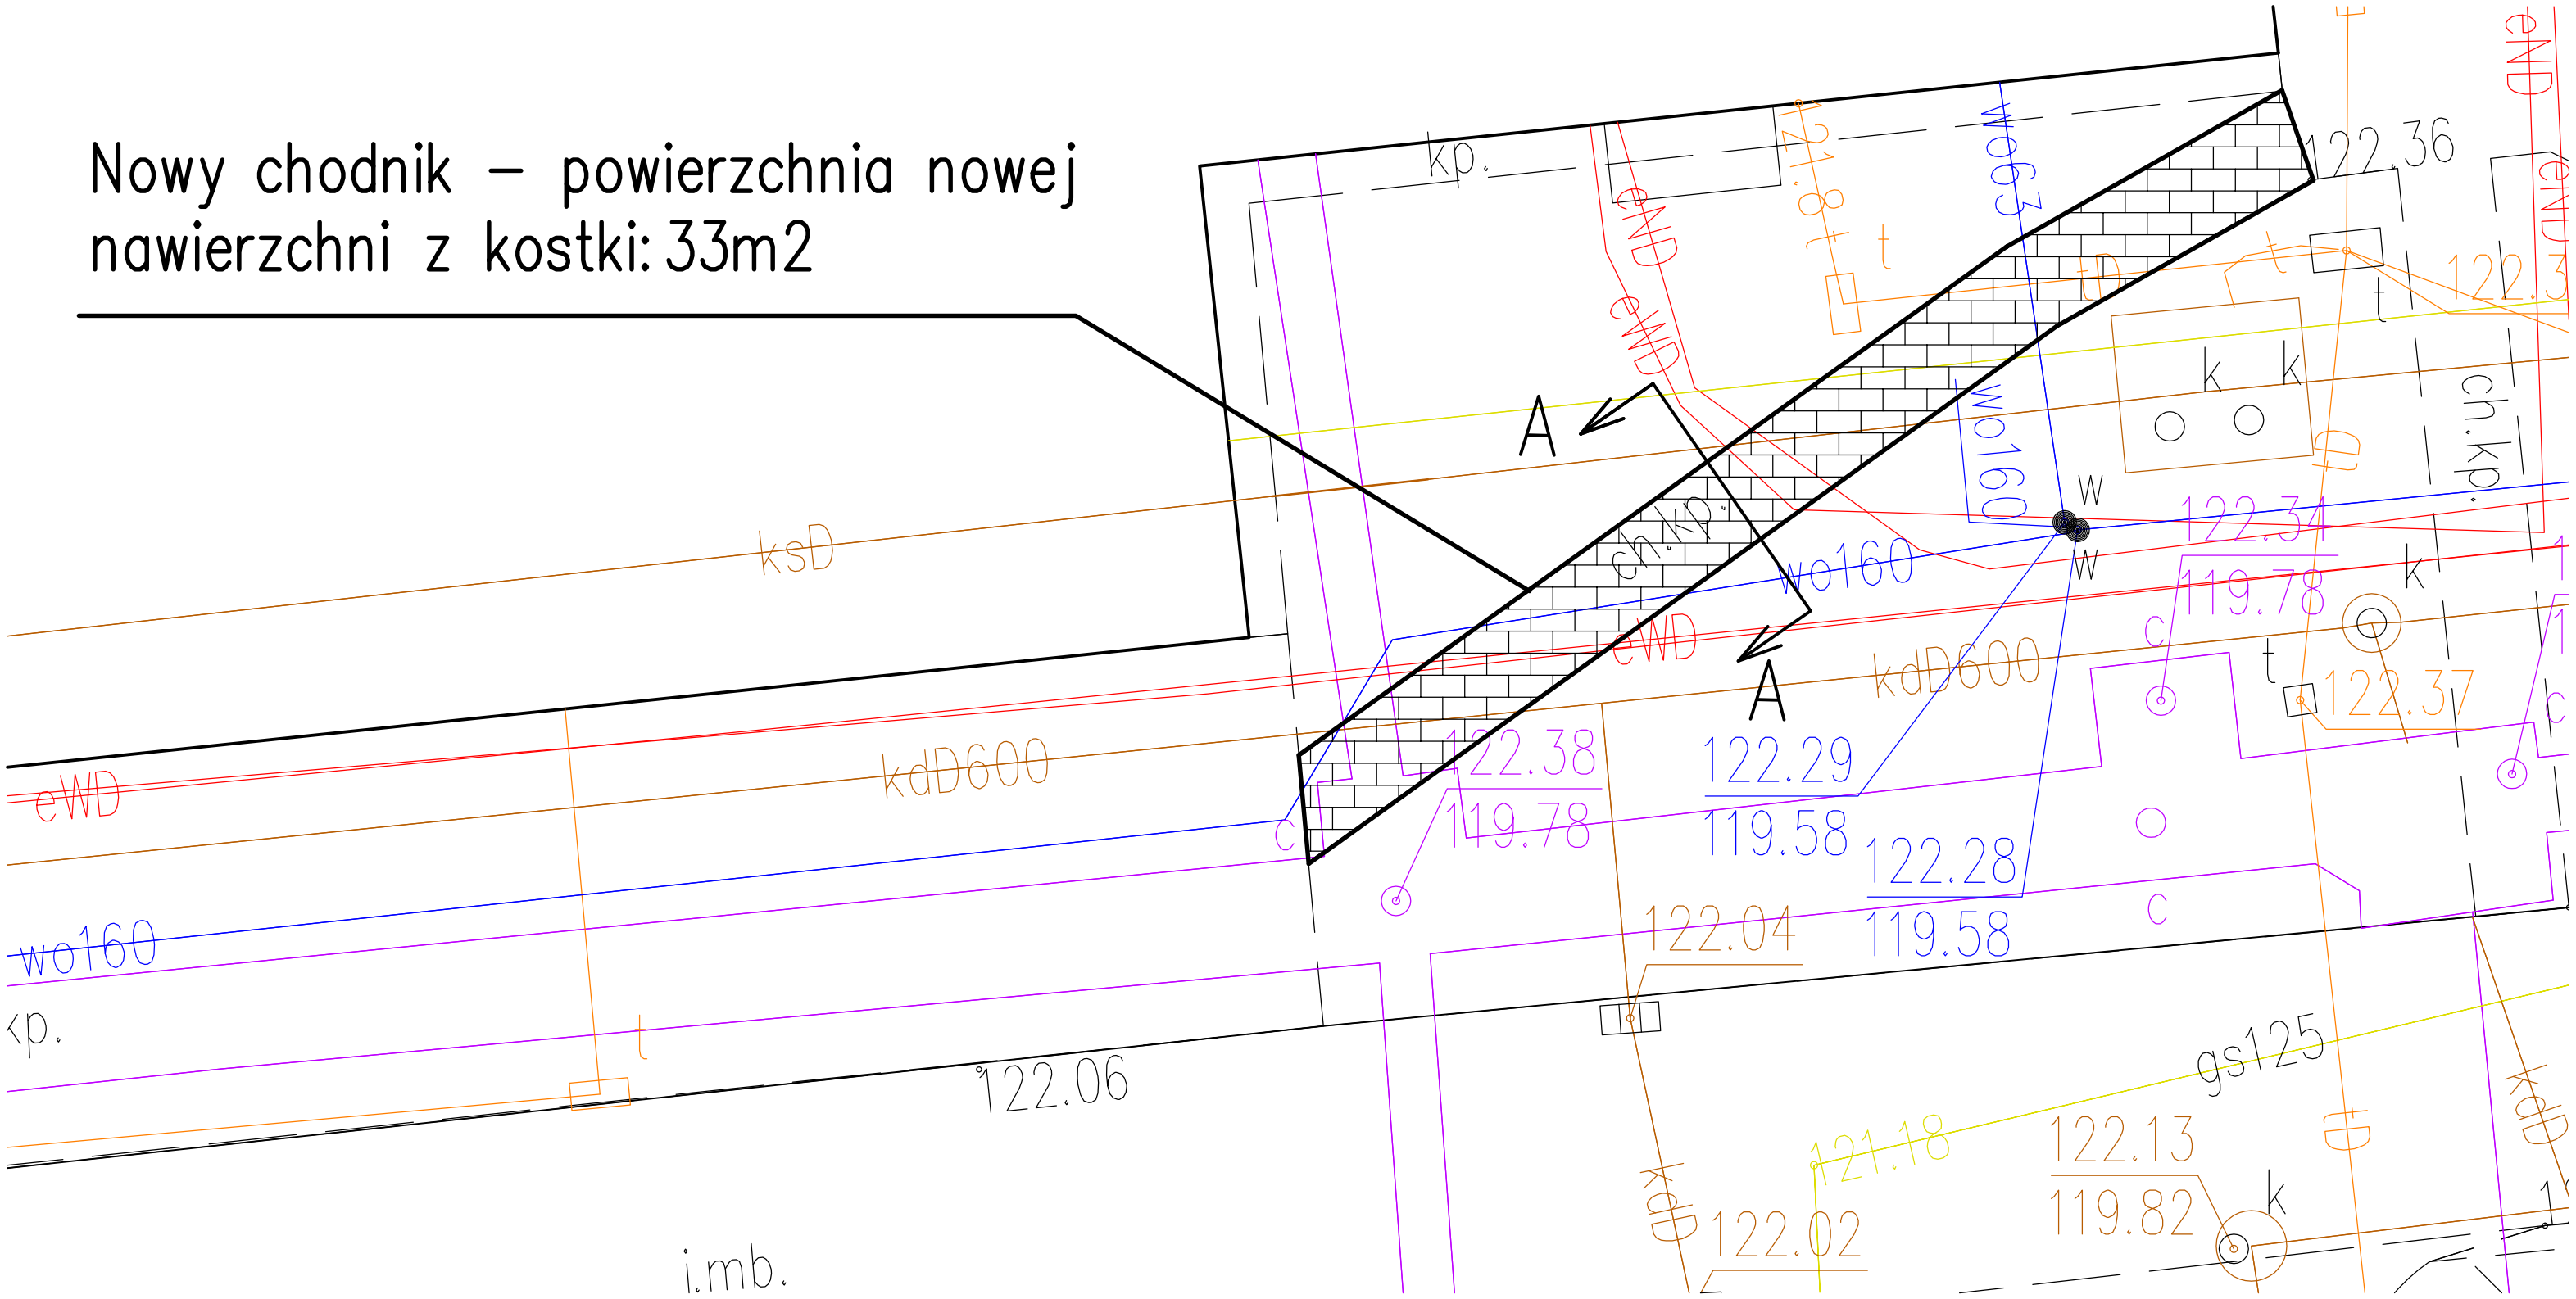Nowy chodnik – powierzchnia nowej nawierzchni z kostki: 33m2