


PIWNICA

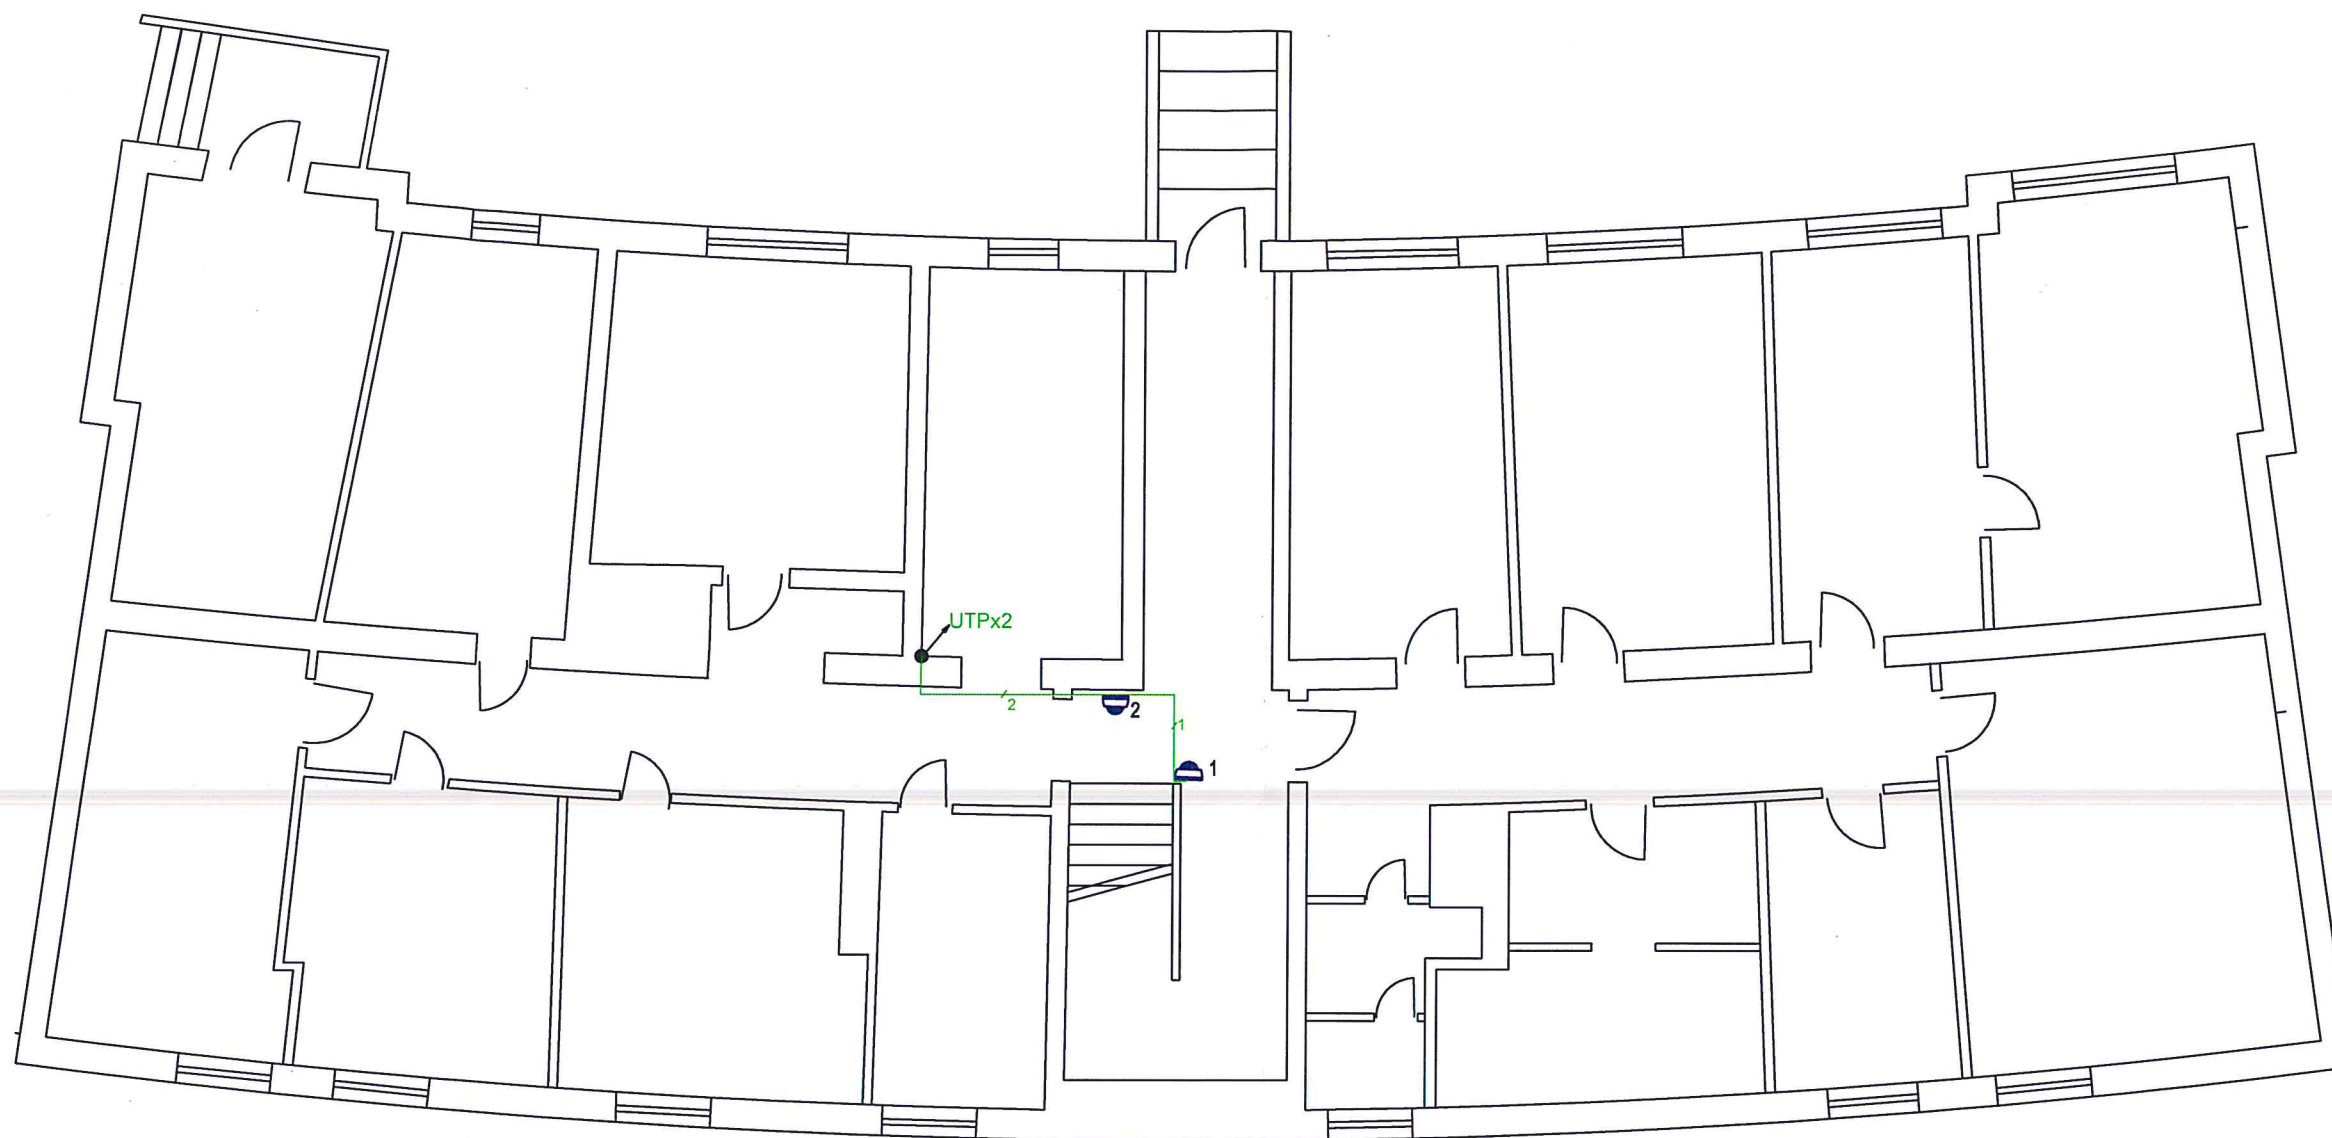

Kamera wewnętrzna 2 Mpx obiektyw 2,8 mm / Nr kamery



Kamera wewnętrzna 2 MPx z obiektywem 2,8 mm wandaloodporna / Nr kamery



Kamera zewnętrzna 4 MPx z obiektywem 2,8-12 mm/ Nr kamery



Trasa kablowa Systemu telewizji dozorowej UTP kat.6



Punkt Dystrubucyjny systemu dozorowego
Szafka wisząca 15U



Stacja kliencka w pomieszczeniu dyżurki



INWESTNET SP. Z O.O. 48-303 Nysa ul. Podolska 18/104 tel. 77 5065090		KOMISARIAT POLICJI W KĘDZIERZYNIE KOŻŁU UL. RACŁAWICKA 3 47-220 KĘDZIERZYN KOŻŁE		
		SCHEMAT ROZMIESZCZENIA ELEMENTÓW SYSTEMU CCTV		
INWESTNET SP. Z O.O. 48-303 Nysa ul. Podolska 18/104 tel. 77 5065090		RZUT PIWNICY		
Opracował	mgr inż.Mariusz Harasiuk	PODPIS	DATA OPRAC.	1
Nr uprawnień	OPL 1182/PWBT/15		SKALA RYS.	
			07'2022	
			1:150	