


STAROSTWO POWIATOWE
w Cieszyń
ul. Bohocka 29
43-400 CIESZYŃ

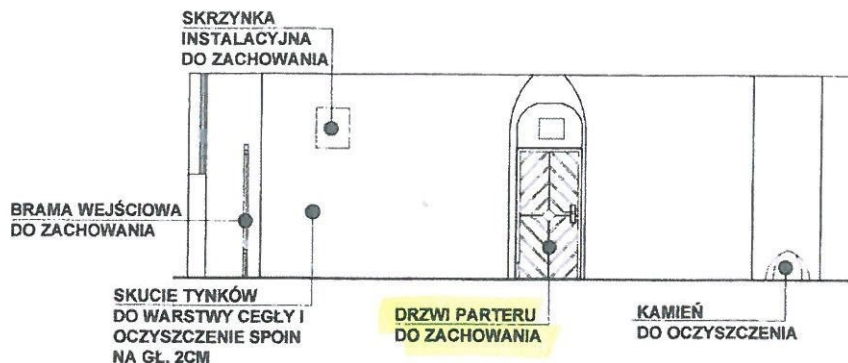

STAN ISTNIEJĄCY: PRZEKRÓJ III-III, WIDOK

WÓJT GMINY ZEBRZYDOWICE

Andrzej KONDIOLKA

Legenda:

- roboty objęte
wnioskiem

UWAGI OGÓLNE:

1. Z UWAGI NA KONIECZNOŚĆ NAWIĄZANIA DO STANU ISTNIEJĄCEGO, PODANE W PROJEKcie ROZWIĄZANIA NALEŻY ZWERYFIKOWAĆ NA BUDOWIE A WSZELKIE ROZBIEŻNOŚCI I ZMIANY WYNIKŁE W TRAKCIE BUDOWY UZGODNIĆ Z PROJEKTANTEM PEŁNIĄCYM NADZÓR AUTORSKI.
2. OPRACOWANIE PROJEKTU DOTYCZY REMONTU ELEWACJI BUDYNKU ZAMKU I SALI WIDOWISKOWEJ W ZAKRESIE RENOWACJI I MALOWANIATYNKÓW. BIORĄC JEDNAK POD UWAGĘ OPINIĘ WOJEWÓDZKIEGO KONSERWATORA ZABYTKÓW DELEGATURA W BIELSKU-BIAŁEJ (CZĘŚĆ IV, ZAŁ. NR 3) ZALECA SIĘ UJEDNOLICENIE KOLORYSTYKI STOLARKI OKIENNEJ, DRZWI ZEWNĘTRZNYCH DREWNIANYCH, PODBITKI DACHOWEJ, LUKARN ORAZ POZOSTAŁYCH ELEMENTÓW DREWNIANYCH ELEWACJI ORAZ WYMIANĘ OKŁADZINY SCHODÓW DO SALI WIDOWISKOWEJ ZGODNIE Z OPISEM TECHNICZNYM.



ARCHICONCEPT PRACOWNIA PROJEKTOWA

UL. MILUSIŃSKICH 4 / 5 | 43-300 BIELSKO-BIAŁA | POLSKA

tel.: +48501772124 e-mail: biuro@archiconcept.pl

INWESTOR:

URZĄD GMINY W ZEBRZYDOWICACH
UL. KS. ANTONIEGO JANUSZA 6
43-410 ZEBRZYDOWICE

BRANŻA:

ARCHITEKTURA

TENAT:

PROJEKT ODRESTAUROWANIA ELEWACJI KOMPLEKSU
ZAMKOWEGO PRZY UL. STAROPOLSKIEJ 5 W KOŃCZYCACH MAŁYCH

DATA:

WRZESIEŃ
2015

TYTUŁ RYS:

STAN ISTNIEJĄCY ZAMKU:
PRZEKRÓJ III-III (WIDOK)

FAZA PROJEKTU:

PROJEKT BUDOWLANY

SKALA:

1:100

PROJEKTOWAŁ:

MGR INŻ. ARCH. PIOTR PAWŁOWSKI
NR UPRAWNIEN BUD.121 / 01
opracował!
MGR INŻ. ARCH. MIKOŁAJ KOWALCZYS
MGR INŻ. ARCH. KATARZYNA URBANIK

PODPIS I PIECZĄTKA:

[Signature]
K. Urbanik

NR RYS:

A1/12