

KOPIA MAPY ZASADNICZEJ  
SKALA 1:500


Układ odniesienia: PL-ETRF89, układ wsp. płaskich: PL-2000 strefa 5 (15°), układ wys.: PL-EVRF 2007-NH

## LEGENDA

- teren działki nr 299 obszar oddziaływania inwestycji
- budynek szkoły (nr ewid. 361 w części objętej remontem)
- - - Izolacja pionowa ścian piwnic

## UWAGA

- ◁ Projekt nie przewiduje zmian w zagospodarowaniu terenu

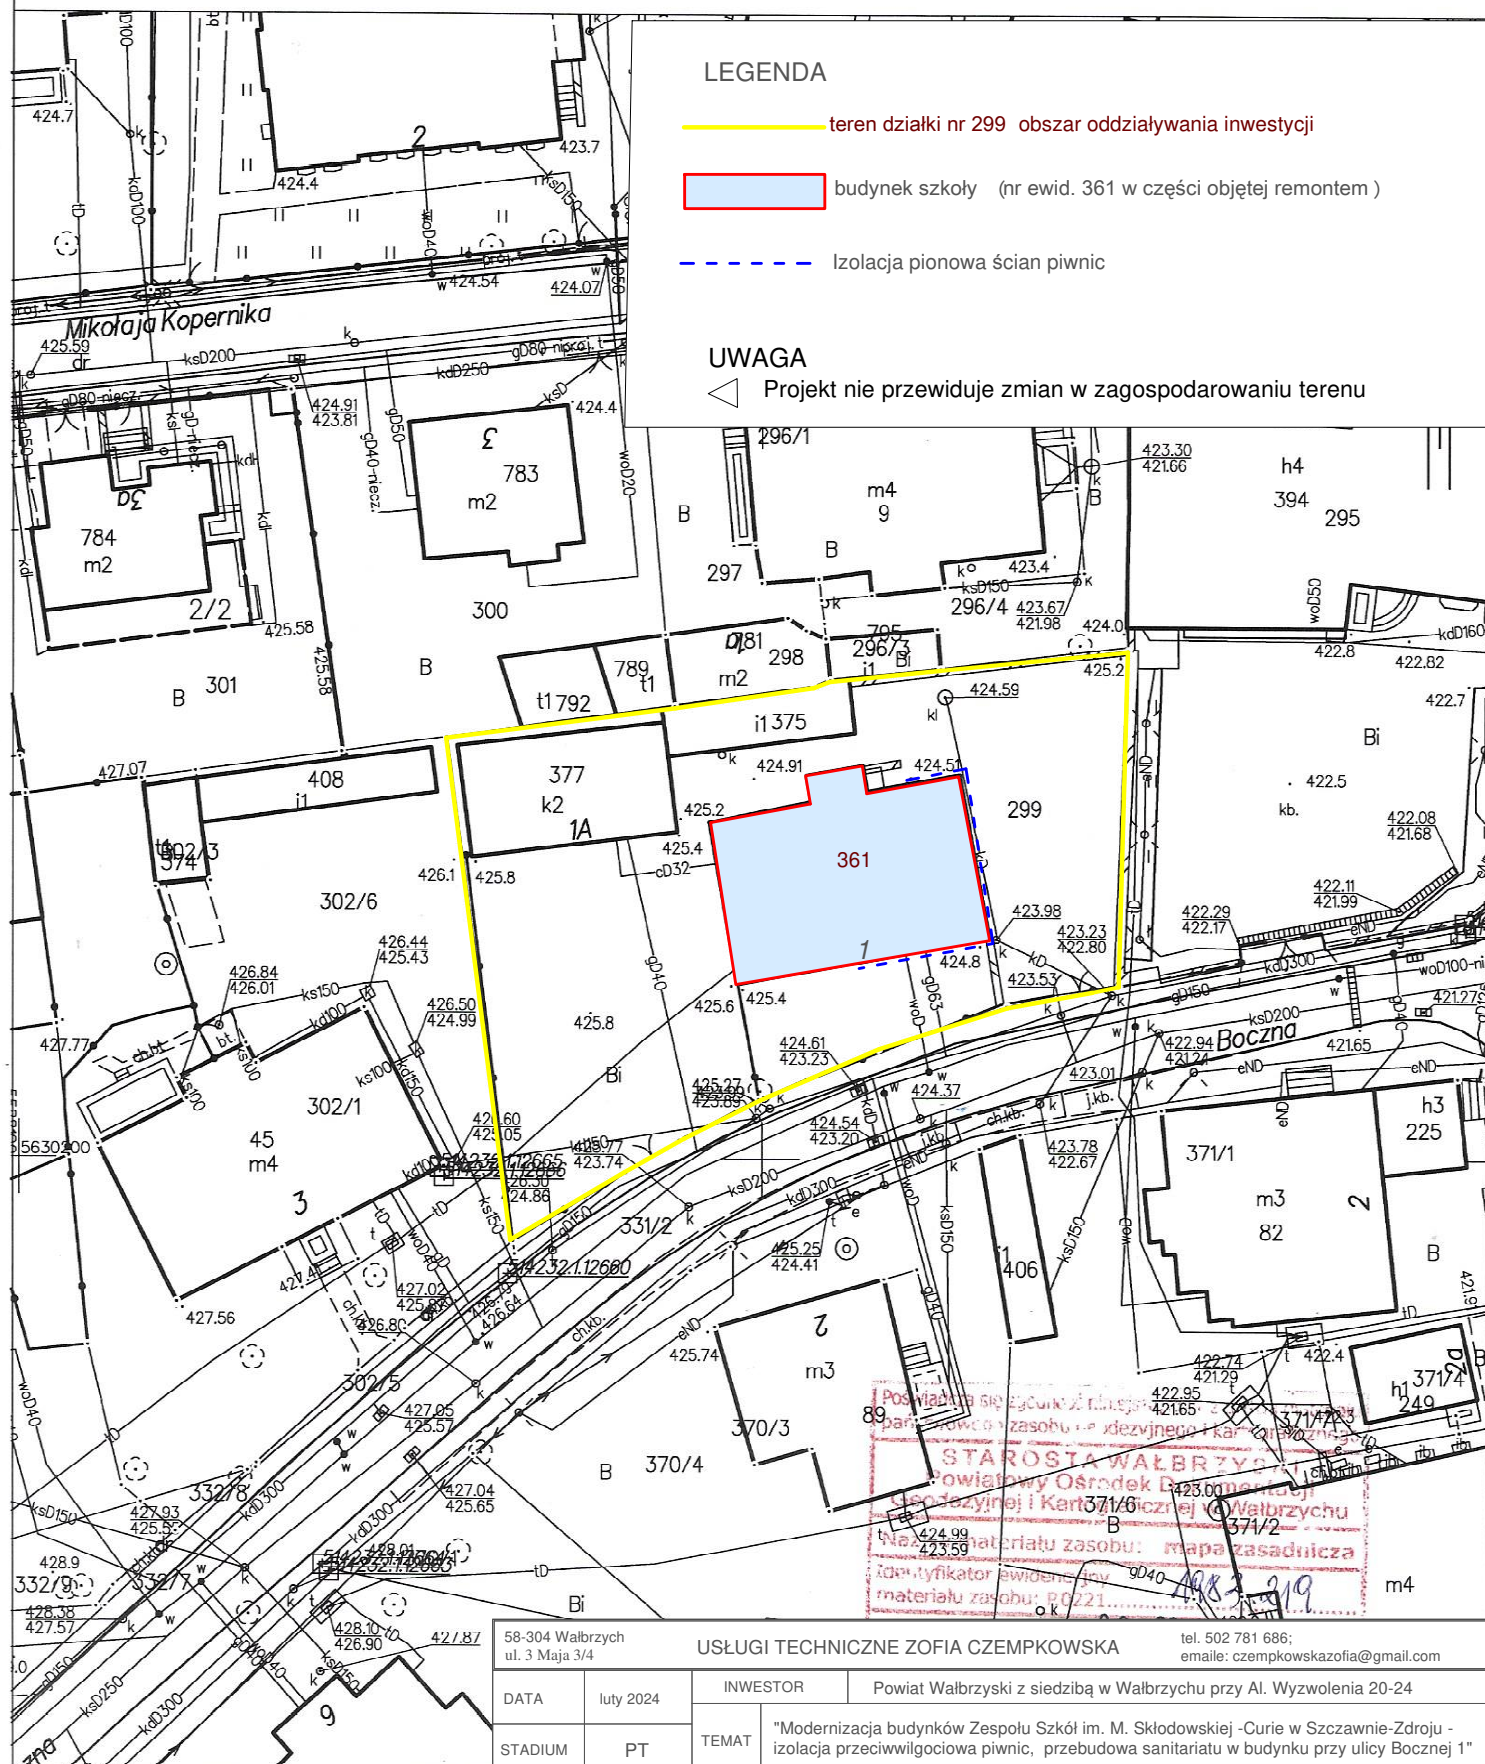

Wałbrzych dn. 09.02.2024

Sporządził(a) wydruk: Andrzej Poniewierski

58-304 Wałbrzych  
ul. 3 Maja 3/4

USŁUGI TECHNICZNE ZOFIA CZEMPKOWSKA

tel. 502 781 686;

email: czempkowskazofia@gmail.com

DATA luty 2024

INWESTOR

Powiat Wałbrzyski z siedzibą w Wałbrzychu przy Al. Wyzwolenia 20-24

STADIUM

PT

TEMAT

"Modernizacja budynków Zespołu Szkół im. M. Skłodowskiej -Curie w Szczawnie-Zdroju - izolacja przeciwwilgociowa piwnic, przebudowa sanitariatu w budynku przy ulicy Bocznej 1"

SKALA

1:500

TYTUŁ RYSUNKU

Izolacja pionowa ścian

NR RYSUNKU

1

PROJEKTANT

mgr inż. Zofia Czempkowska

NR UPRAWNIEŃ

UAN.V-7342/3/228/94; UAN.V-7342/3/227/94; DOŚ/IS/1491/01