Rzut dachu

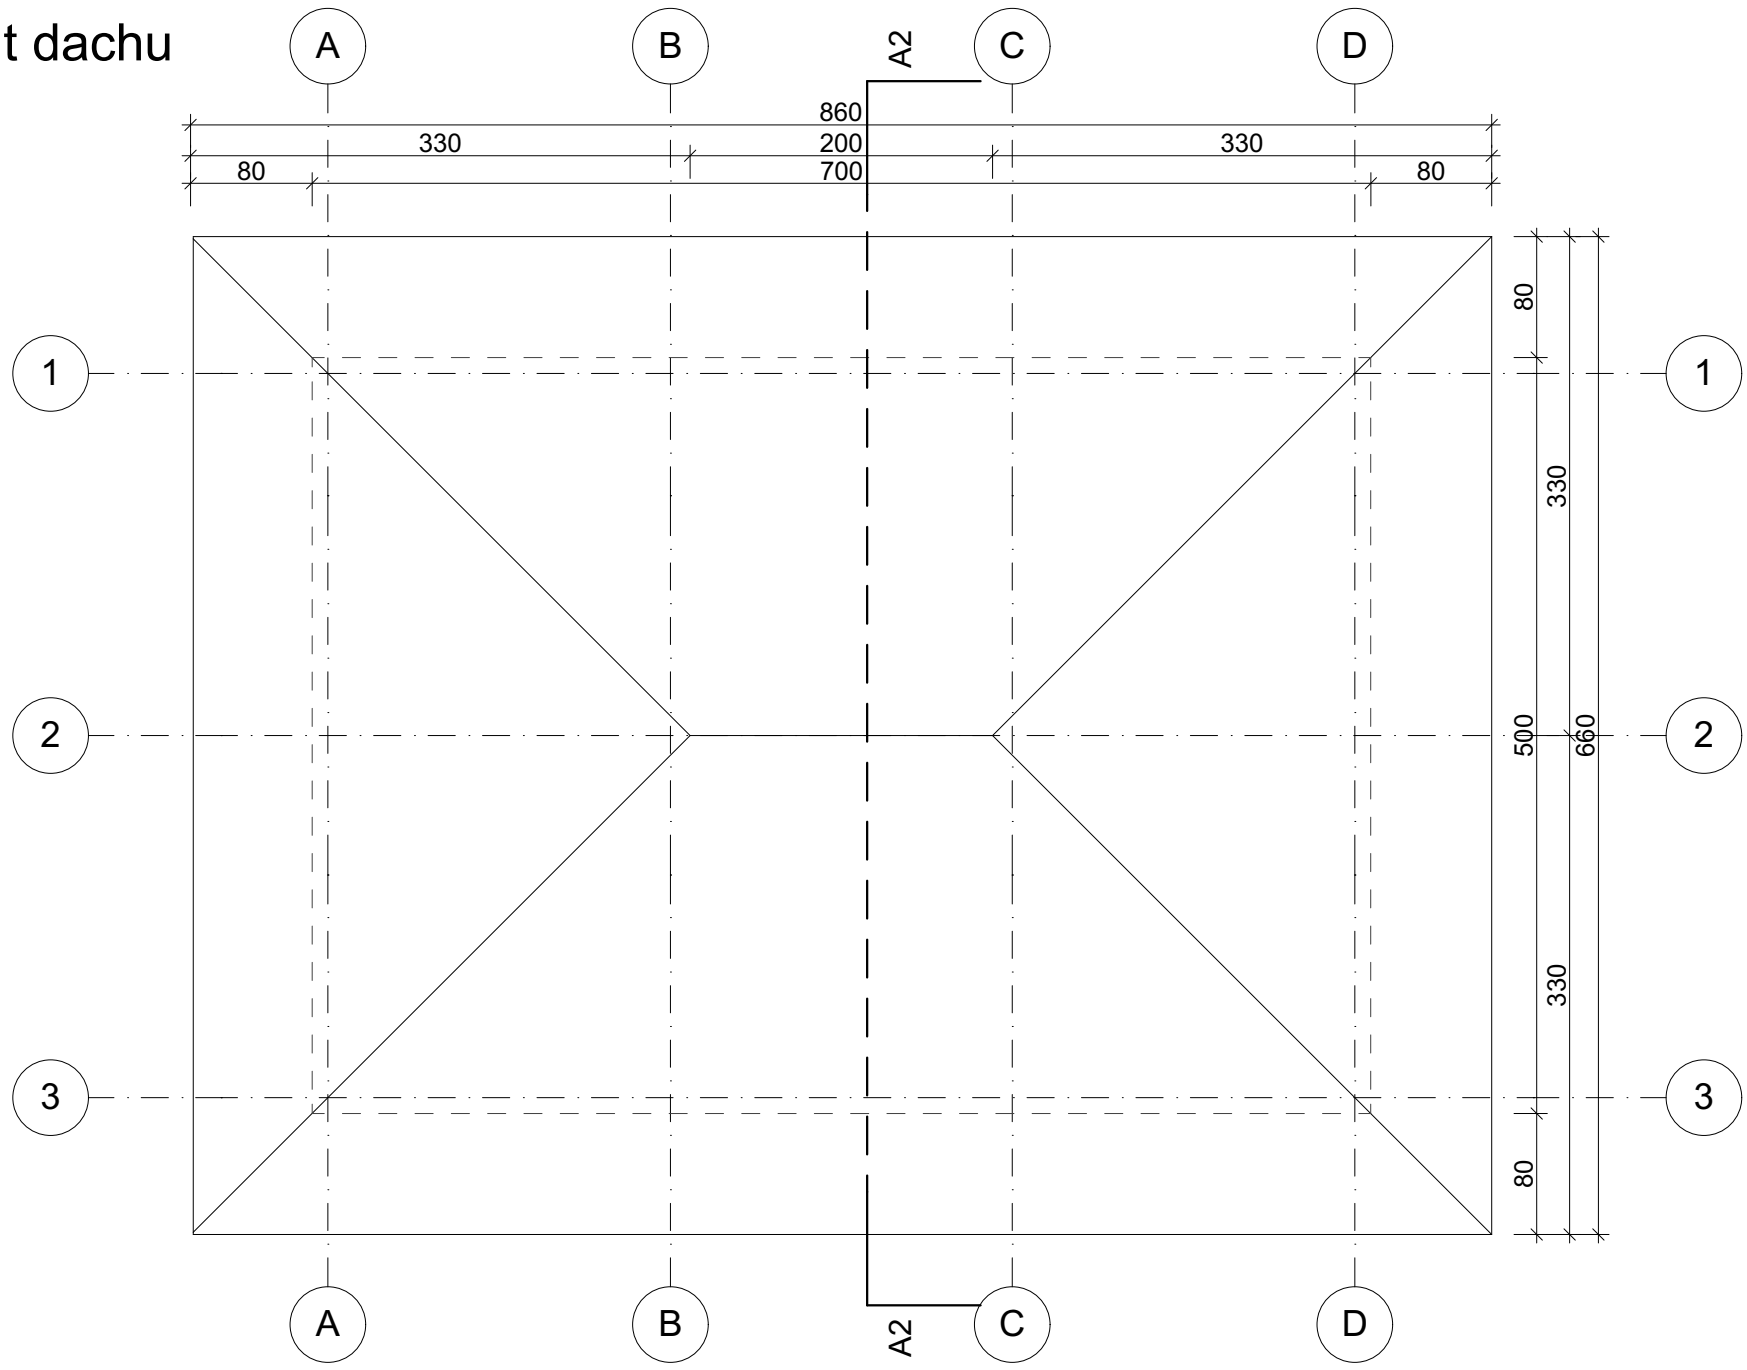

Rzut więźby dachowej

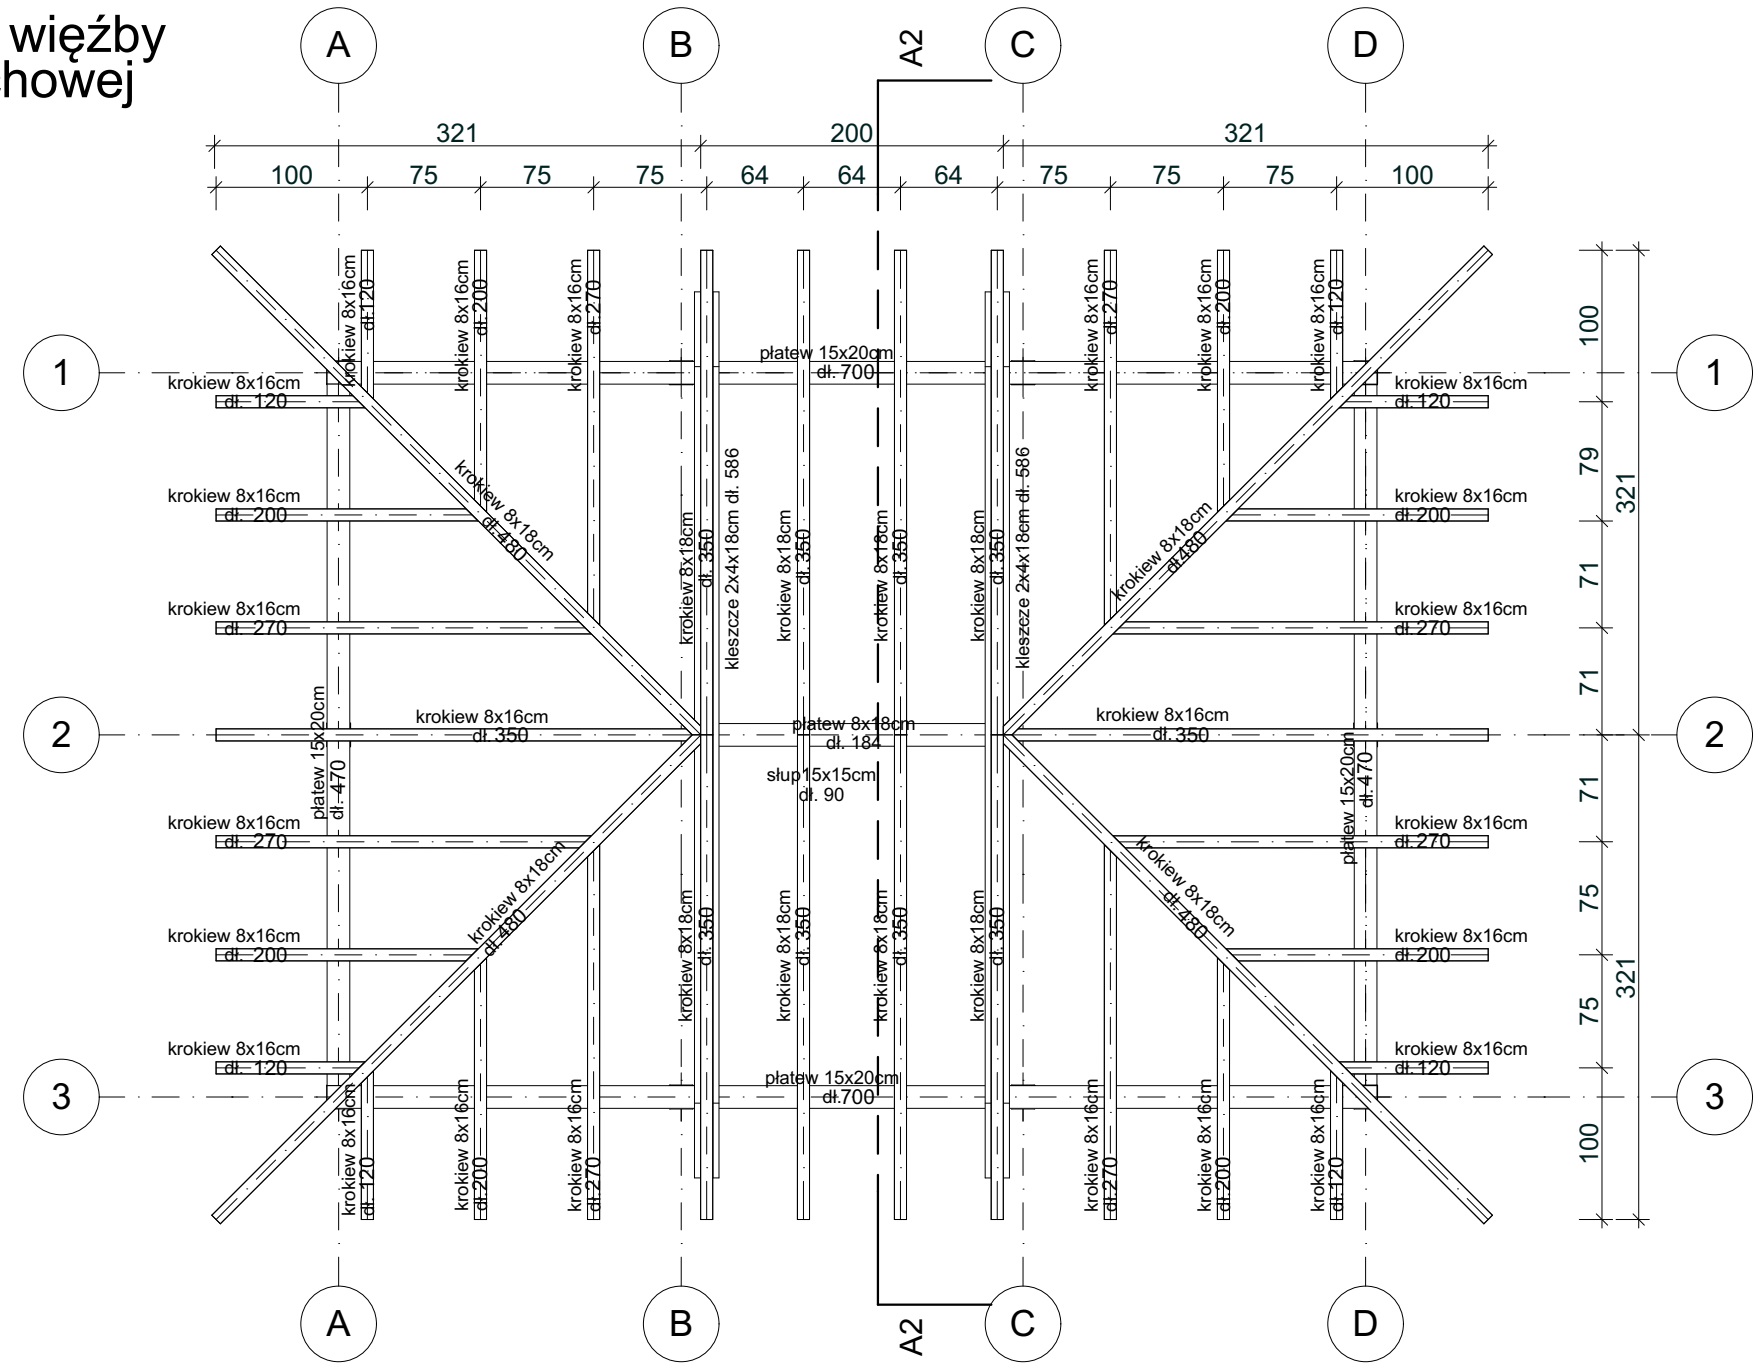

Nazwa obiektu budowlanego: **Budowa altany wraz z grillem w miejscowości Wola Dębowiecka**			
Adres obiektu: dz. 202,200/2, obr 0012 Wola Dębowiecka, gm. Dębowiec	Nazwa inwestora: Gmina Dębowiec, Dębowiec 101, 38-220		
Branża: Architektura	Nazwa rysunku: **Rzut dachu, rzut więźby dachowej**		
Projektant: mgr inż. arch. Michał Włudzik, Upr. bud. w specj. archit. Rz/A-13/11	podpis:		
Asystent projektanta: inż. Iwona Setlak	Skala: 1:50	Data: 02.2020	Nr Rys: **A.2**