


Koncepcja rozmieszczenia regałów

Załącznik nr 2  
do Zapytania ofertowego

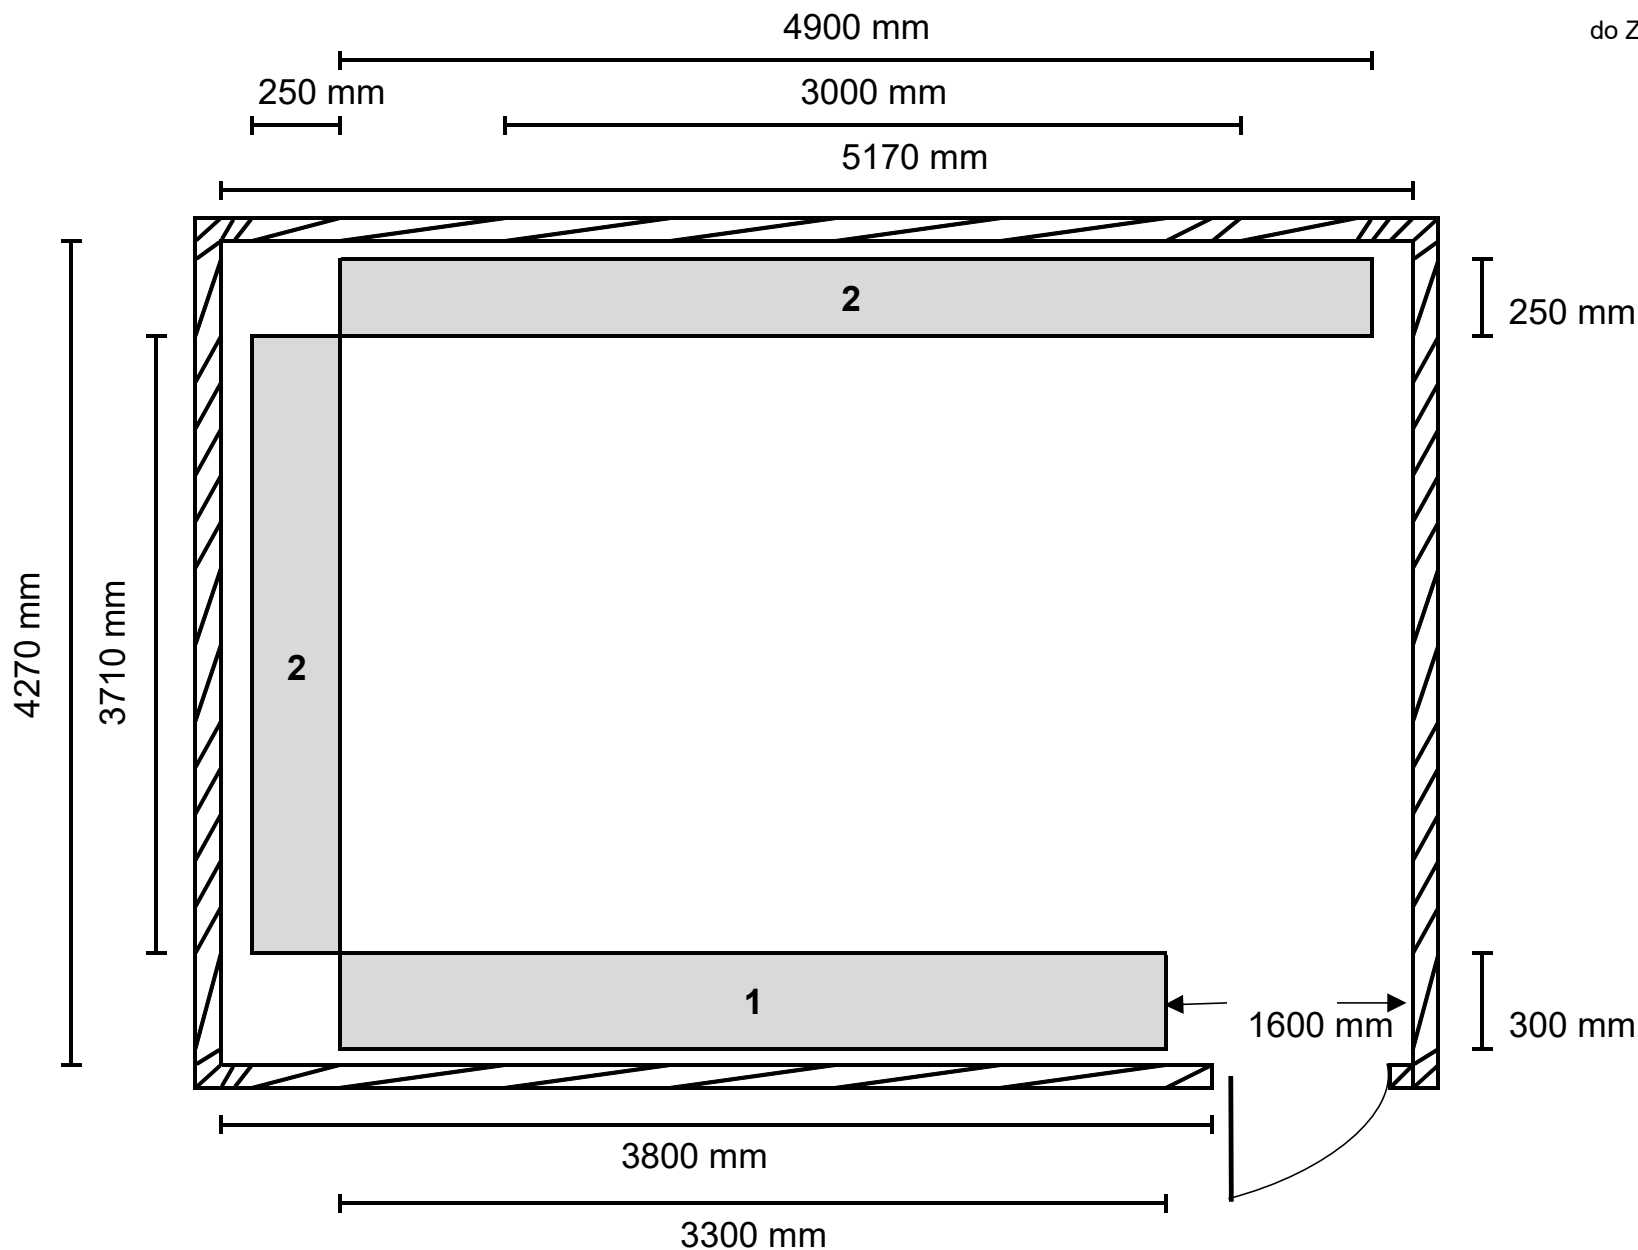

wysokość regałów maksymalnie 1900 mm