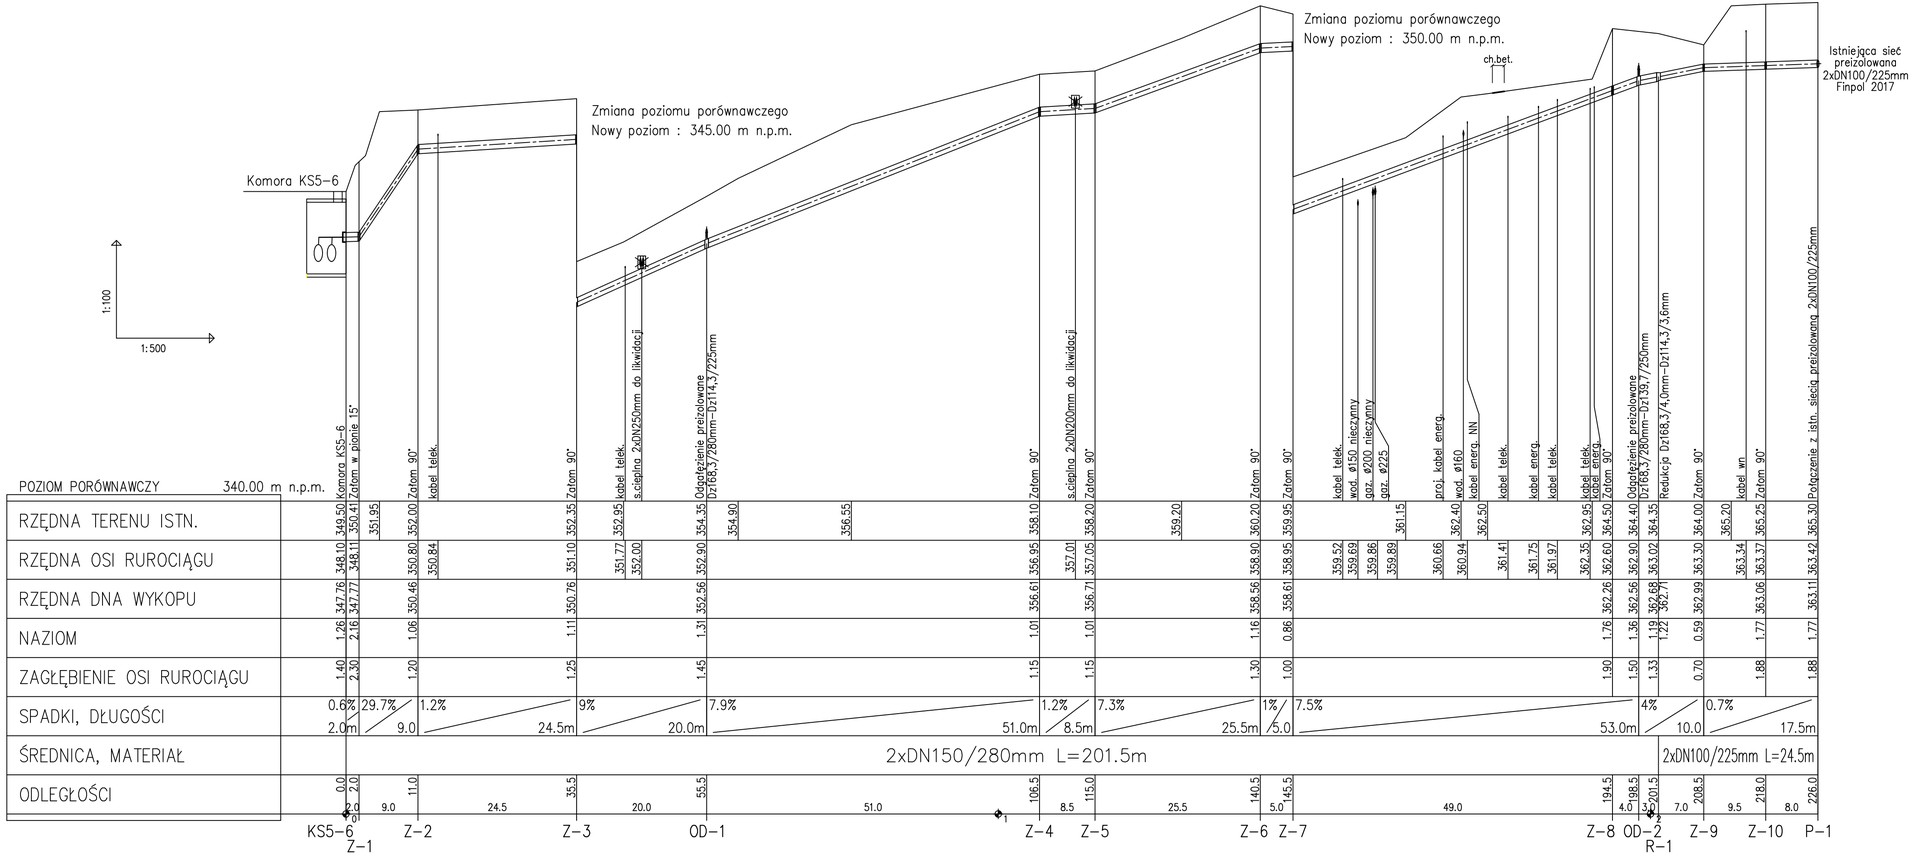

UWAGA :

Przed przystąpieniem do robót ziemnych należy ustalić dokładny przebieg i zagłębienie uzbrojenia podziemnego (ze względu na brak danych rzędne posadowienia uzbrojenia kolidującego przyjęto w większości przypadków jako orientacyjne). Zaleca się wykonanie wykopów kontrolnych w celu dokładnego zlokalizowania kolizji.
Nie wyklucza się istnienia uzbrojenia niezinwentaryzowanego.

Jednostka projektowa:	Przedsiębiorstwo Projektowo - Usługowe "TERMODEX" Leszek Ograbisz 43-100 Tychy ul.Sosnowa 6A
Inwestor:	Przedsiębiorstwo Komunalne "Therma" Sp. z o.o. 43-300 Bielsko-Biała ul.Michała Grażyńskiego 108
Przedmiot opracowania:	Budowa sieci cieplnej w technologii rur preizolowanych 2 x DN 150/280 - 100/225 mm od komory KS5-6 przy ul.Żyznej do obiektów SW-106 przy ul.Doliny Miętusiej 25 oraz SW-108 przy ul.Giewont 22 w Bielsku-Białej.

Faza : PROJEKT WYKONAWCZY	Nazwa rysunku:		Nr rys.
Branża: SIECI CIEPLNE			
Data: 07.02.2020.	Skala : 1:500/100	PROFIL PODŁUŻNY	02/1
Funkcja:	Tytuł, imię i nazwisko	Nr uprawnień	Podpis
Projektant:	mgr inż. Leszek Ograbisz	1670/94	