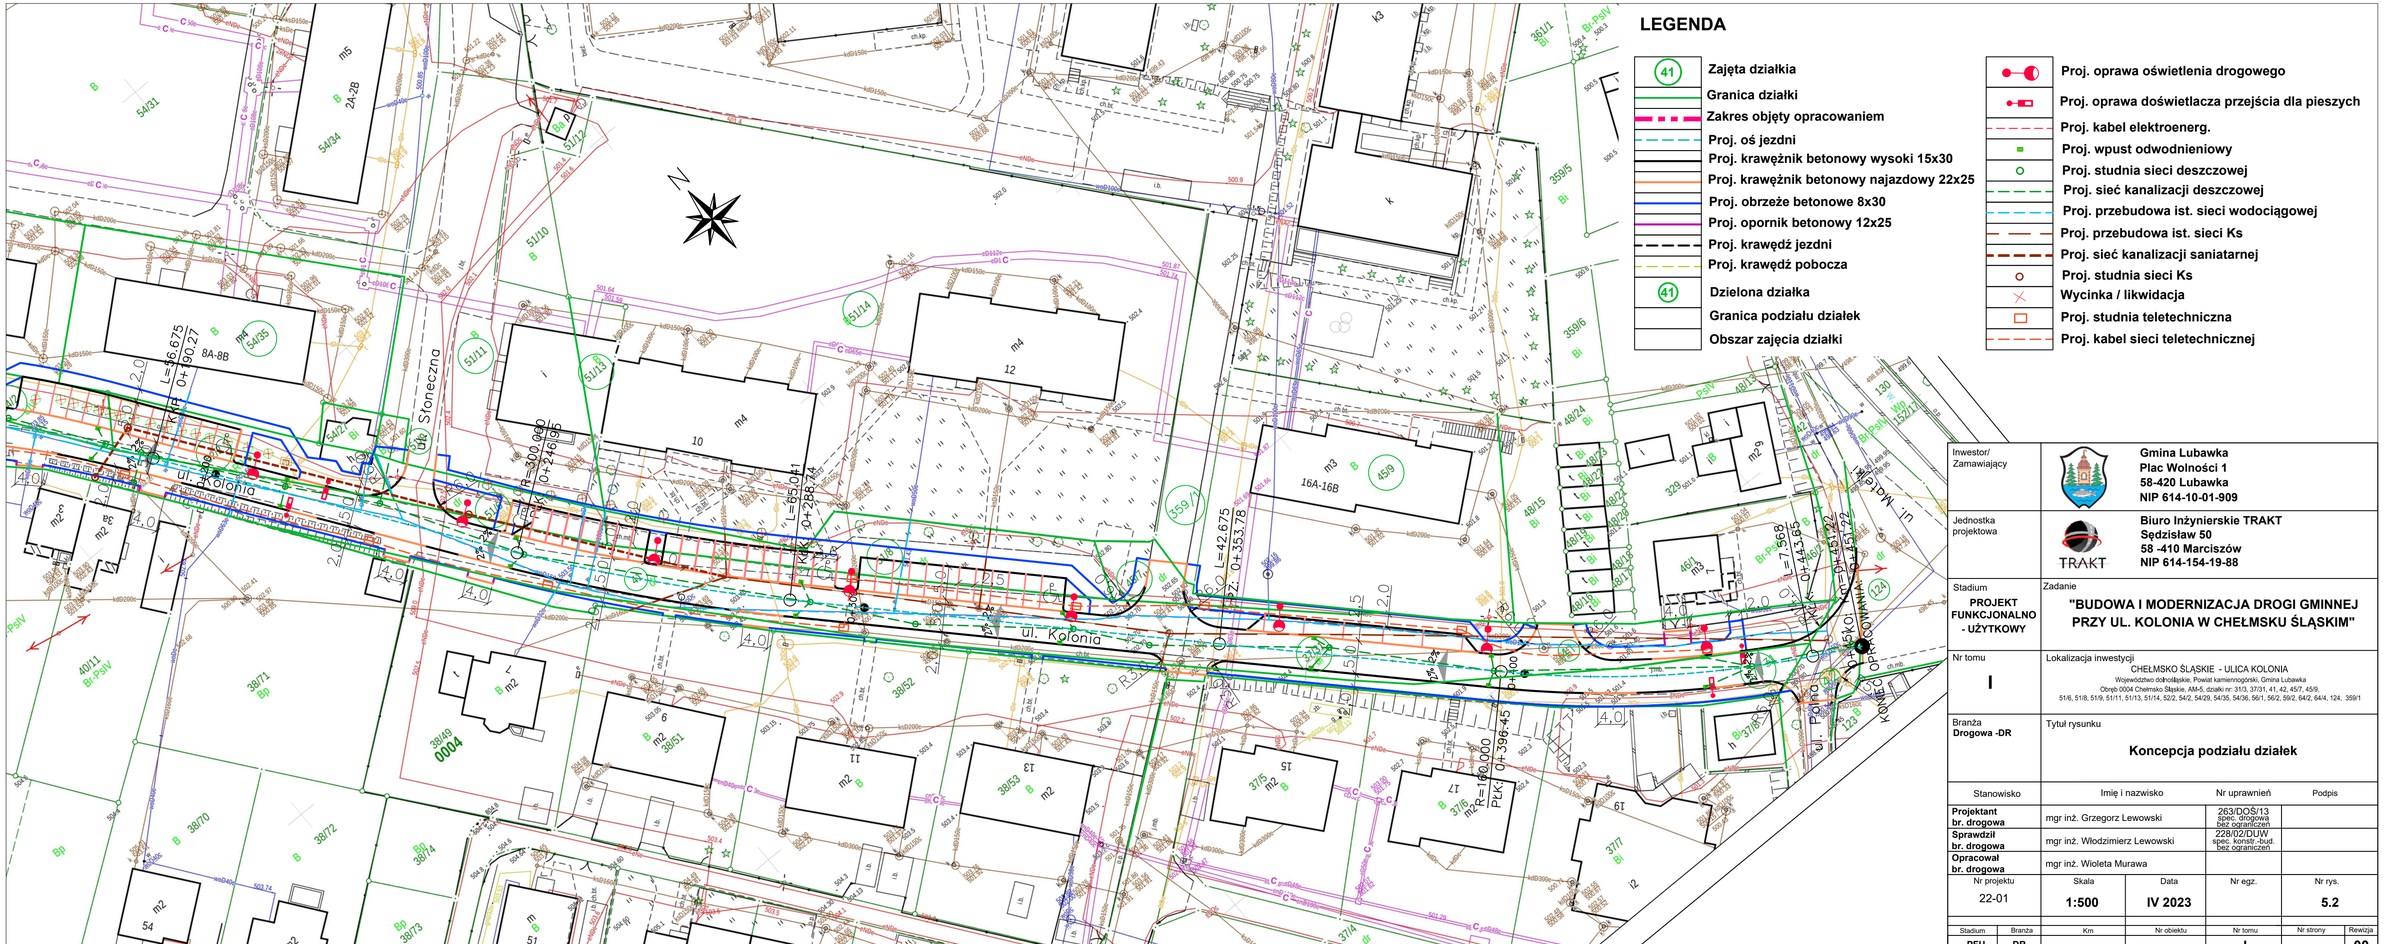

LEGENDA

- 41 Zajęta działkia
- Granica działki
- Zakres objęty opracowaniem
- Proj. oś jezdni
- Proj. krawężnik betonowy wysoki 15x30
- Proj. krawężnik betonowy najazdowy 22x25
- Proj. obrzeże betonowe 8x30
- Proj. opornik betonowy 12x25
- Proj. krawędź jezdni
- Proj. krawędź pobocza
- 41 Dzielona działka
- Granica podziału działek
- Obszar zajęcia działki
- Proj. oprawa oświetlenia drogowego
- Proj. oprawa doświetlacza przejścia dla pieszych
- Proj. kabel elektroenerg.
- Proj. wpust odwodnieniowy
- Proj. studnia sieci deszczowej
- Proj. sieć kanalizacji deszczowej
- Proj. przebudowa ist. sieci wodociągowej
- Proj. przebudowa ist. sieci Ks
- Proj. sieć kanalizacji saniatarnej
- Proj. studnia sieci Ks
- Wycinka / likwidacja
- Proj. studnia teletechniczna
- Proj. kabel sieci teletechnicznej

Inwestor/ Zamawiający	**Gmina Lubawka** **Plac Wolności 1** **58-420 Lubawka** **NIP 614-10-01-909**
Jednostka projektowa	**Biuro Inżynierskie TRAKT** **Sędzisław 50** **58 -410 Marciszów** **NIP 614-154-19-88**
Stadium: **PROJEKT FUNKCJONALNO - UŻYTKOWY**	Zadanie: **"BUDOWA I MODERNIZACJA DROGI GMINNEJ PRZY UL. KOLONIA W CHEŁMSKU ŚLĄSKIM"**
Nr tomu: **I**	Lokalizacja inwestycji: CHEŁMSKO ŚLĄSKIE - ULICA KOLONIA Województwo dolnośląskie, Powiat kamiennogórski, Gmina Lubawka Obręb 0004 Chełmsko Śląskie, AM-5, działki nr: 313, 37/31, 41, 42, 45/7, 45/9, 51/6, 51/8, 51/9, 51/11, 51/13, 51/14, 52/2, 54/2, 54/29, 54/35, 54/36, 56/1, 56/2, 59/2, 64/2, 64/4, 124, 359/1
Branża: **Drogowa -DR**	Tytuł rysunku: **Koncepcja podziału działek**

Stanowisko	Imię i nazwisko	Nr uprawnień	Podpis
Projektant br. drogowa	mgr inż. Grzegorz Lewowski	263/DOŚ/13 spec. drogowa bez ograniczeń	
Sprawdził br. drogowa	mgr inż. Włodzimierz Lewowski	228/02/DUW spec. konstr.-bud. bez ograniczeń	
Opracował br. drogowa	mgr inż. Wioleta Murawa		

Nr projektu	Skala	Data	Nr egz.	Nr rys.
22-01	**1:500**	**IV 2023**		**5.2**

Stadium	Branża	Km	Nr obiektu	Nr tomu	Nr strony	Rewizja
PFU	**DR**			**I**		**00**