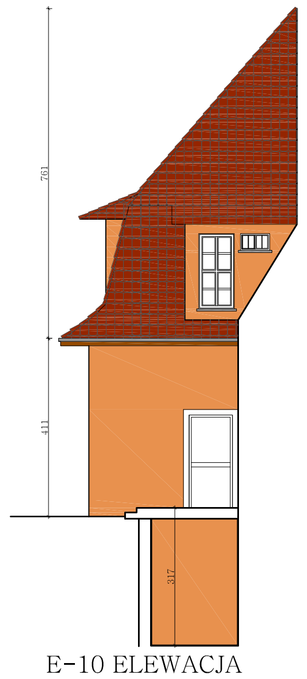

E-10 ELEWACJA

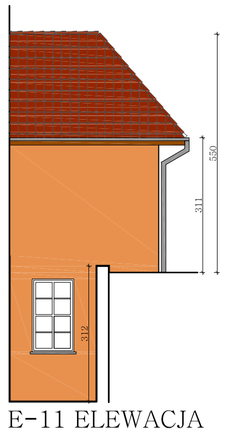

E-11 ELEWACJA

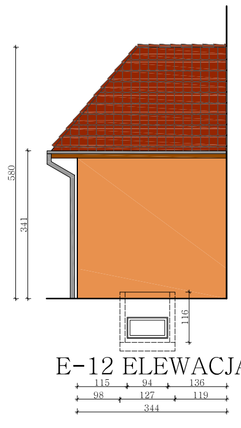

E-12 ELEWACJA

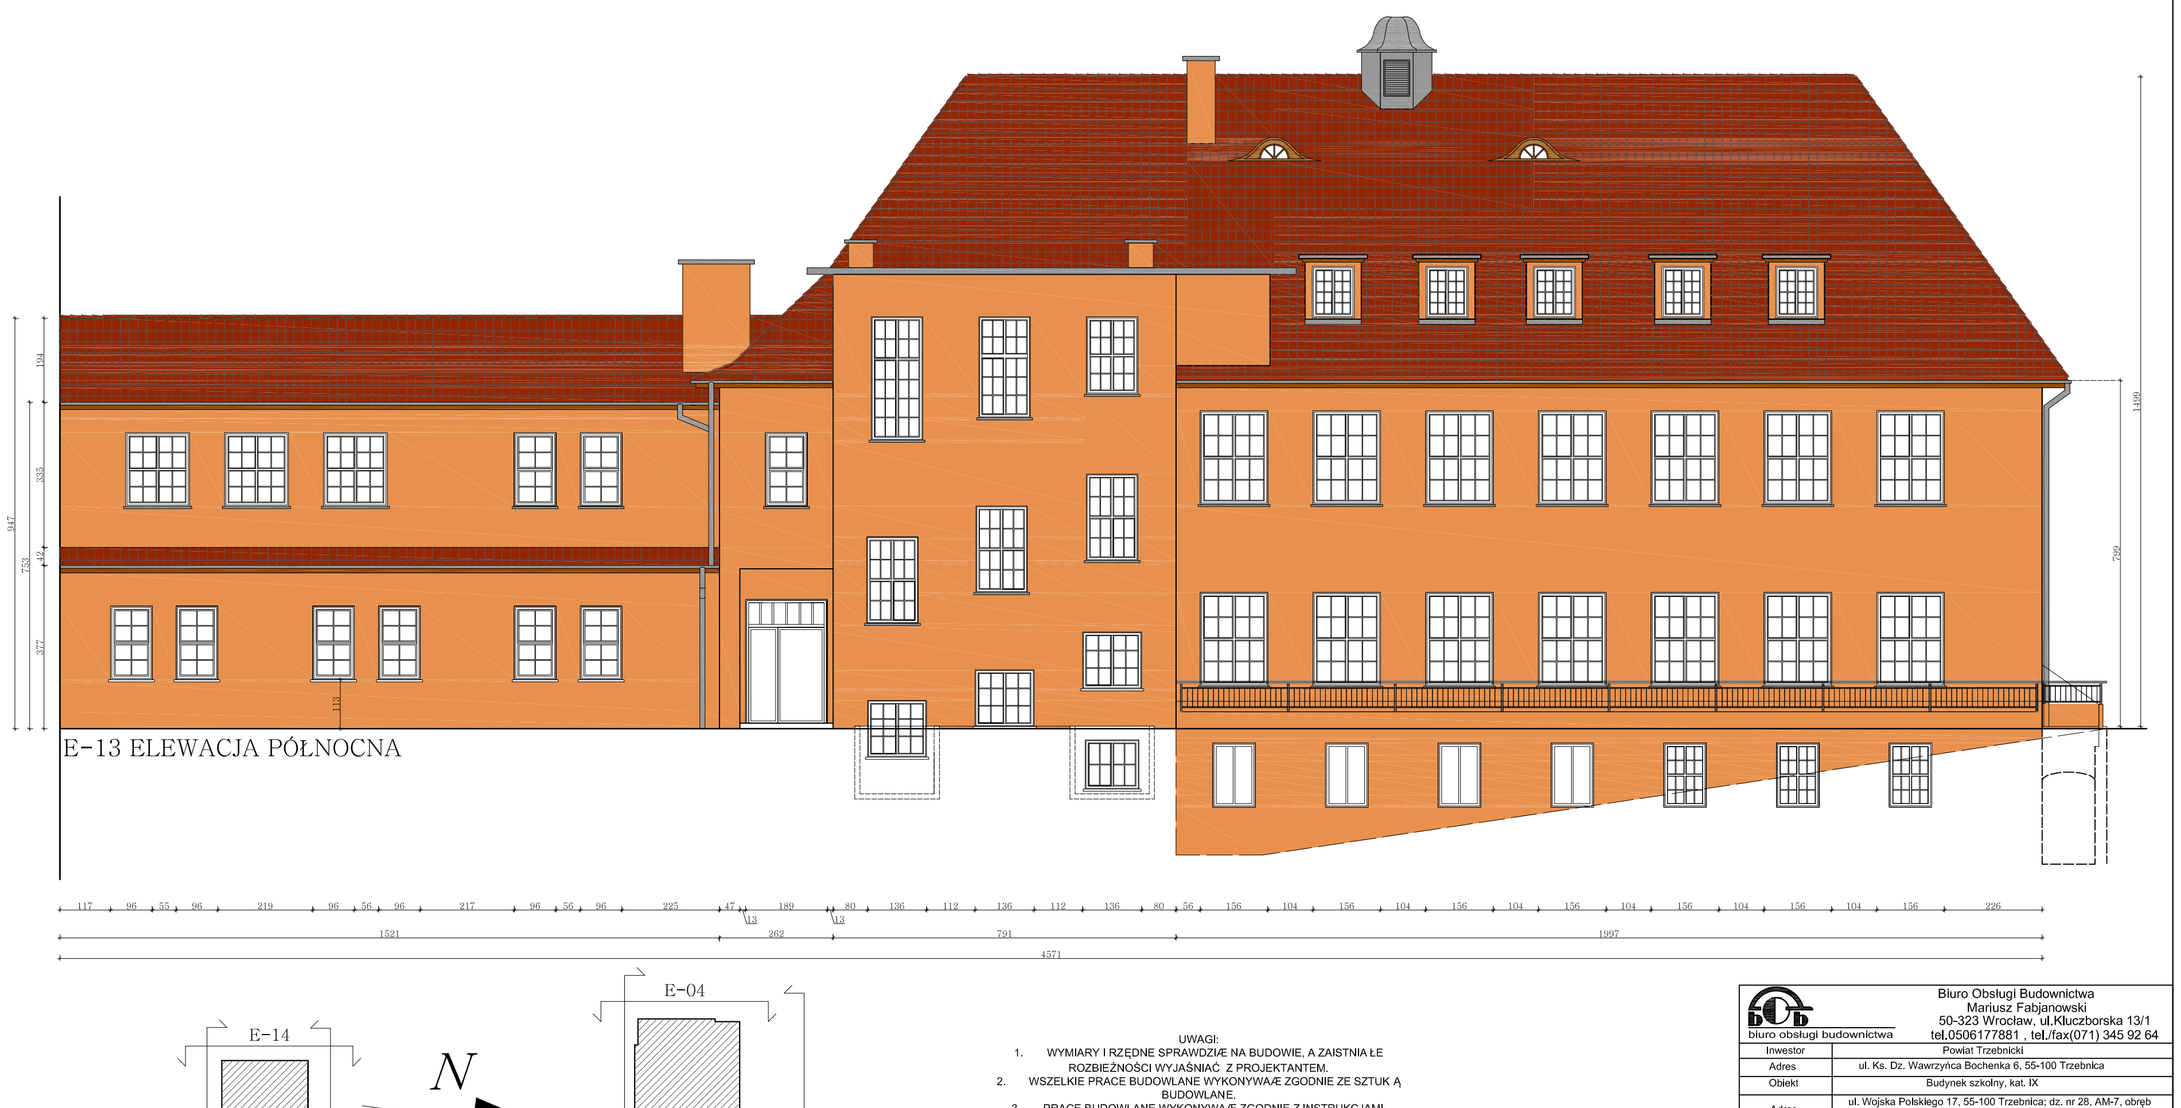

E-13 ELEWACJA PÓŁNOCNA

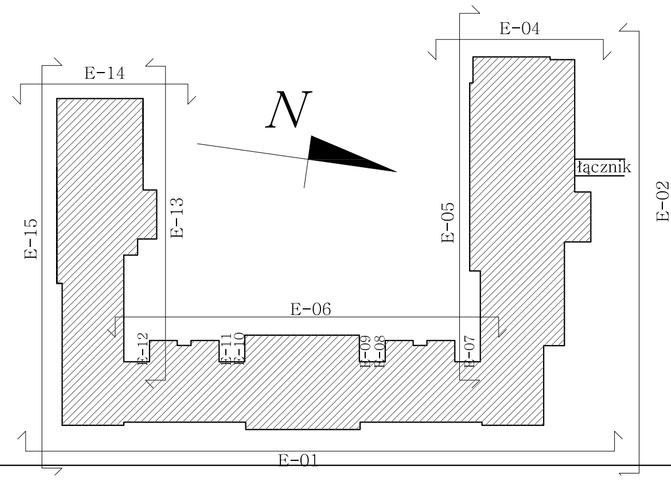

UWAGI:

1. WYMIARY I RZĘDNE SPRAWDZIĆ NA BUDOWIE, A ZAISTNIA ŁE ROZBIEŻNOŚCI WYJAŚNIAĆ Z PROJEKTANTEM.
2. WSZELKIE PRACE BUDOWLANE WYKONYWAĆ ZGODNIE ZE SZTUK Ą BUDOWLANĘ.
3. PRACE BUDOWLANE WYKONYWAĆ ZGODNIE Z INSTRUKCJAMI PRODUCENTÓW MATERIAŁÓW STOSOWANYCH W OBIEKCIE.
4. WSZYSTKIE UŻYTE MATERIAŁY BUDOWLANE MUSZĄ POSIADAĆ ODPOWIEDNIE ATESTY I ŚWIADECTWA DOPUSZCZAJĄCE DO STOSOWANIA W BUDOWNICTWIE ORAZ ZEZWALAJĄCE NA ICH ZASTOSOWANIE W ODPOWIEDNICH SYSTEMACH.
5. WSZELKIE WSKAZANE Z NAZWY MATERIA ŁY NALEŻY ROZUMIEĆ, JAKO OKREŚLENIE WYMAGANYCH PARAMETRÓW TECHNICZNYCH LUB STANDARDÓW JAKOŚCIOWYCH. OZNACZA TO, ŻE W PRZYPADKU WSKAZANYCH Z NAZWY MATERIA ŁÓW I WYROBÓW DOPUSZCZA SIĘ ZASTOSOWANIE RÓWNOWA ŻNYCH MATERIAŁÓW (WYROBÓW) NIE GORSZEJ JAKOŚCI NIŻ OPISANE. CIĘŻAR UDOWODNIENIA, ŻE MATERIAŁ (WYRÓB) JEST RÓWNOWA ŻNY W STOSUNKU DO WYROBU OKRE ŚLONEGO W PROJEKCIE, SPOCZYWA NA WYKONAWCY.
6. ZABRANIA SIĘ SKUWANIA ZACHOWANYCH ALE USZKODZONYCH ELEMENTÓW W CELU ZASTAPIENIA ICH NOWYMI.
7. RENOWACJE OZNACZONO KOLOREM NIEBIESKIM.
8. PODCZAS PRAC REMONTOWYCH WYMAGANA JEST KONSULTACJA Z PROJEKTANTEM.
9. ZABEZPIECZENIE ELEWACJI DO WYS. 50CM OD POZIOMU TERENU ŚRODKIEM HYDROFOBOWYM

LEGENDA:

1		Elewacja wg Quick-Mix Cotta 10/30 HW:37
2		Detal na elewacji E-15 wg Quick-Mix Cotta 10/05 HW:82
3		kraty okienne, kraty studni doświetlających balustrady i barierki RAL 7016
4		drzwi drewniane wg RAL 8017
5		drzwi stalowe wg RAL 7037
6		obróbki blacharskie naturalny kolor stali

UWAGA:
Kolory przedstawione na rysunku mogą różnić się od projektowanych ze względu na jakość wydruku. Kolory dobierać zgodnie z wzornikiem Quick-Mix oraz RAL.

Biuro Obsługi Budownictwa
Mariusz Fabjanowski
50-323 Wrocław, ul.Kluczborska 13/1
biuro obsługi budownictwa tel.0506177881 , tel./fax(071) 345 92 64

Inwestor	Powiat Trzebnicki				
Adres	ul. Ks. Dz. Wawrzyńca Bochenka 6, 55-100 Trzebnica				
Obiekt	Budynek szkolny, kat. IX				
Adres	ul. Wojska Polskiego 17, 55-100 Trzebnica; dz. nr 28, AM-7, obręb trzebnicki; obszar oddziaływania: dz. nr 28, AM-7, obręb trzebnicki				
Temat projektu	Remont i przebudowa budynku szkoły w ramach zadania: „Dostosowanie infrastruktury Powiatowego Gimnazjum Sportowo-Językowego w Powiatowym Zespole Szkół nr 1 w Trzebnicy do wymogów nowoczesnej, bezpiecznej i przyjaznej dla osób niepełnosprawnych i środowiska edukacji" oraz „Dostosowanie infrastruktury Powiatowego Liceum Ogólnokształcącego w Powiatowym Zespole Szkół nr 1 w Trzebnicy do wymogów nowoczesnej, bezpiecznej i przyjaznej dla osób niepełnosprawnych i środowiska edukacji".				
Temat rysunku	**Elewacja E-10, 11, 12, 13 - KOLORYSTYKA**				
	Imię i nazwisko		Data	Nr upr.	Podpis
Architektura:	dr inż. arch. Przemysław Nowakowski		03.2017	294/94/UW	
Sprawdził:	mgr inż. arch. Grzegorz Gajewski		03.2017	25/03/DOIA	
Współpraca:	mgr inż. arch. Anna Szymańska		03.2017	-	
Konstrucja:	mgr Inż. Mariusz Fabjanowski		03.2017	145/DOŚ/05	
Sprawdził:	mgr Inż. Grzegorz Kędzierski		03.2017	201/DOŚ/09	
BOB/17/10	1:100	P.B.	Arch.	A-26	
Nr projektu	Skala	Faza	Branża	Nr rysunku	