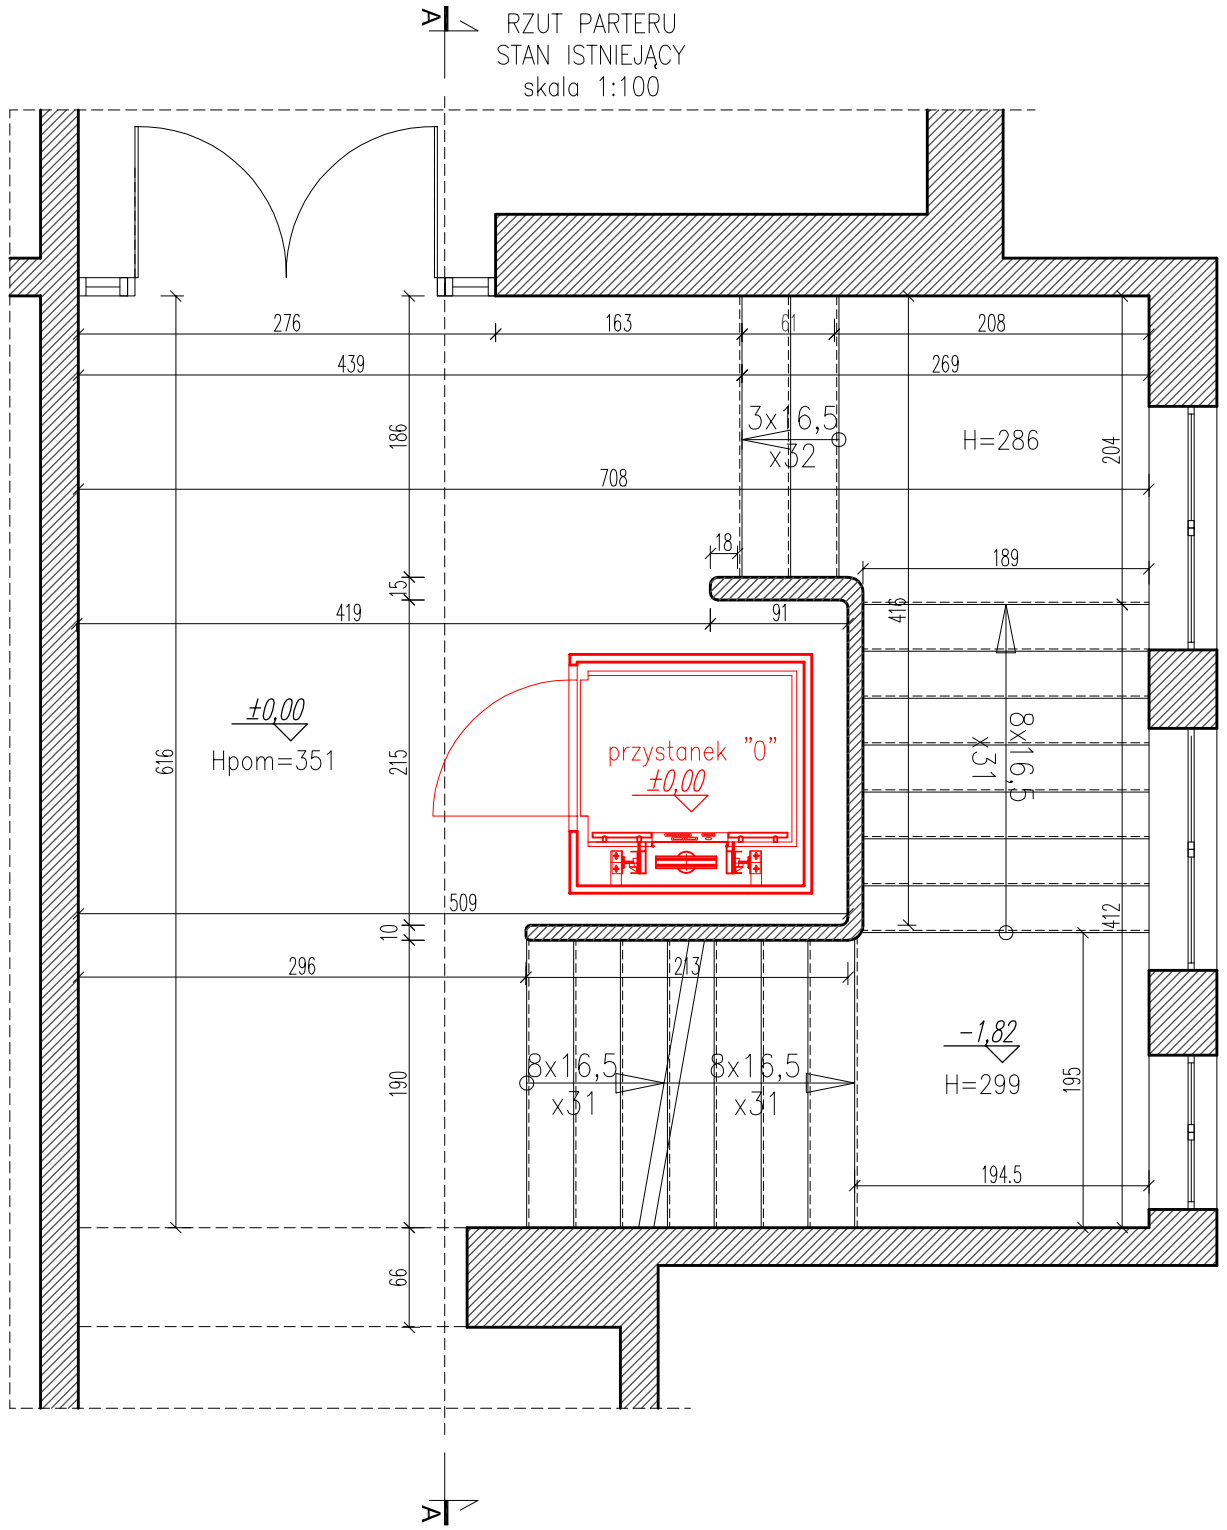

UWAGI:

1. WYMIARY I RZĘDNE SPRAWDZIĆ NA BUDOWIE, A ZAISTNIAŁE ROZBIEŻNOŚCI WYJAŚNIAĆ Z PROJEKTANTEM.
2. WSZELKIE PRACE BUDOWLANE WYKONYWAĆ ZGODNIE ZE SZTUKĄ BUDOWLANE.
3. PRACE BUDOWLANE WYKONYWAĆ ZGODNIE Z INSTRUKCJAMI PRODUCENTÓW MATERIAŁÓW STOSOWANYCH W OBIEKCIE.
4. WSZYSTKIE UŻYTE MATERIAŁY BUDOWLANE MUSZĄ POSIADAĆ ODPOWIEDNIE ATESTY I ŚWIADECTWA DOPUSZCZAJĄCE DO STOSOWANIA W BUDOWNICTWIE ORAZ ZEZWALAJĄCE NA ICH ZASTOSOWANIE W ODPOWIEDNICH SYSTEMACH.
5. WSZELKIE WSKAZANE Z NAZWY MATERIAŁY NALEŻY ROZUMIEĆ, JAKO OKREŚLENIE WYMAGANYCH PARAMETRÓW TECHNICZNYCH LUB STANDARDÓW JAKOŚCIOWYCH. OZNACZA TO, ŻE W PRZYPADKU WSKAZANYCH Z NAZWY MATERIAŁÓW I WYROBÓW DOPUSZCZA SIĘ ZASTOSOWANIE RÓWNOWAŻNYCH MATERIAŁÓW (WYROBÓW) NIE GORSZEJ JAKOŚCI NIŻ OPISANE. CIĘŻAR UDOWODNIENIA, ŻE MATERIAŁ (WYRÓB) JEST RÓWNOWAŻNY W STOSUNKU DO WYROBU OKREŚLONEGO W PROJEKCIE, SPOCZYWA NA WYKONAWCY.
6. PODCZAS PRAC REMONTOWYCH WYMAGANA JEST KONSULTACJA Z PROJEKTANTEM.

LEGENDA:

- WYBURZENIA
- ŚCIANY ISTNIEJĄCE
- ŚCIANY/ELEMENTY PROJEKTOWANE
- ZAMUROWANIA

biuro obsługi budownictwa

Biuro Obsługi Budownictwa
Mariusz Fabjanowski
50-323 Wrocław, ul.Kluczborska 13/1
tel.0506177881 , tel./fax(071) 345 92 64

Inwestor	Powiat Trzebnicki				
Adres	ul. Ks. Dz. Wawrzyńca Bochenka 6, 55-100 Trzebnica				
Obiekt	Budynek szkolny, kat. IX				
Adres	ul. Wojska Polskiego 17, 55-100 Trzebnica				
Adres geodezyjny	dz. nr 28, AM-7, obręb trzebnicki				
Obsz. oddz.	dz. nr 28, AM-7, obręb trzebnicki				
Temat projektu	Remont i przebudowa budynku szkoły w ramach zadania: "Dostosowanie infrastruktury Powiatowego Gimnazjum Sportowo-Językowego w Powiatowym Zespole Szkół nr 1 w Trzebnicy do wymogów nowoczesnej, bezpiecznej i przyjaznej dla osób niepełnosprawnych i środowiska edukacji" oraz "Dostosowanie infrastruktury Powiatowego Liceum Ogólnokształcącego w Powiatowym Zespole Szkół nr 1 w Trzebnicy do wymogów nowoczesnej, bezpiecznej i przyjaznej dla osób niepełnosprawnych i środowiska edukacji".				
Temat rysunku	**Platforma pionowa - rzut parteru**				
	Imię i nazwisko		Data	Nr upr.	Podpis
Konstrucja:	mgr inż. Mariusz Fabjanowski		02.2017	145/DOŚ/05	
Sprawdził:	mgr inż. Grzegorz Kędzierski		02.2017	201/DOŚ/09	
Współpraca:	mgr inż. Beata Wojtuściszyn		02.2017	-	
BOB/17/10	1:50	P.B.	Arch.	A-11	
Nr projektu	Skala	Faza	Branża	Nr rysunku	