


RZUT PRZYZIEMIA
STAN ISTNIEJĄCY
skala 1:100

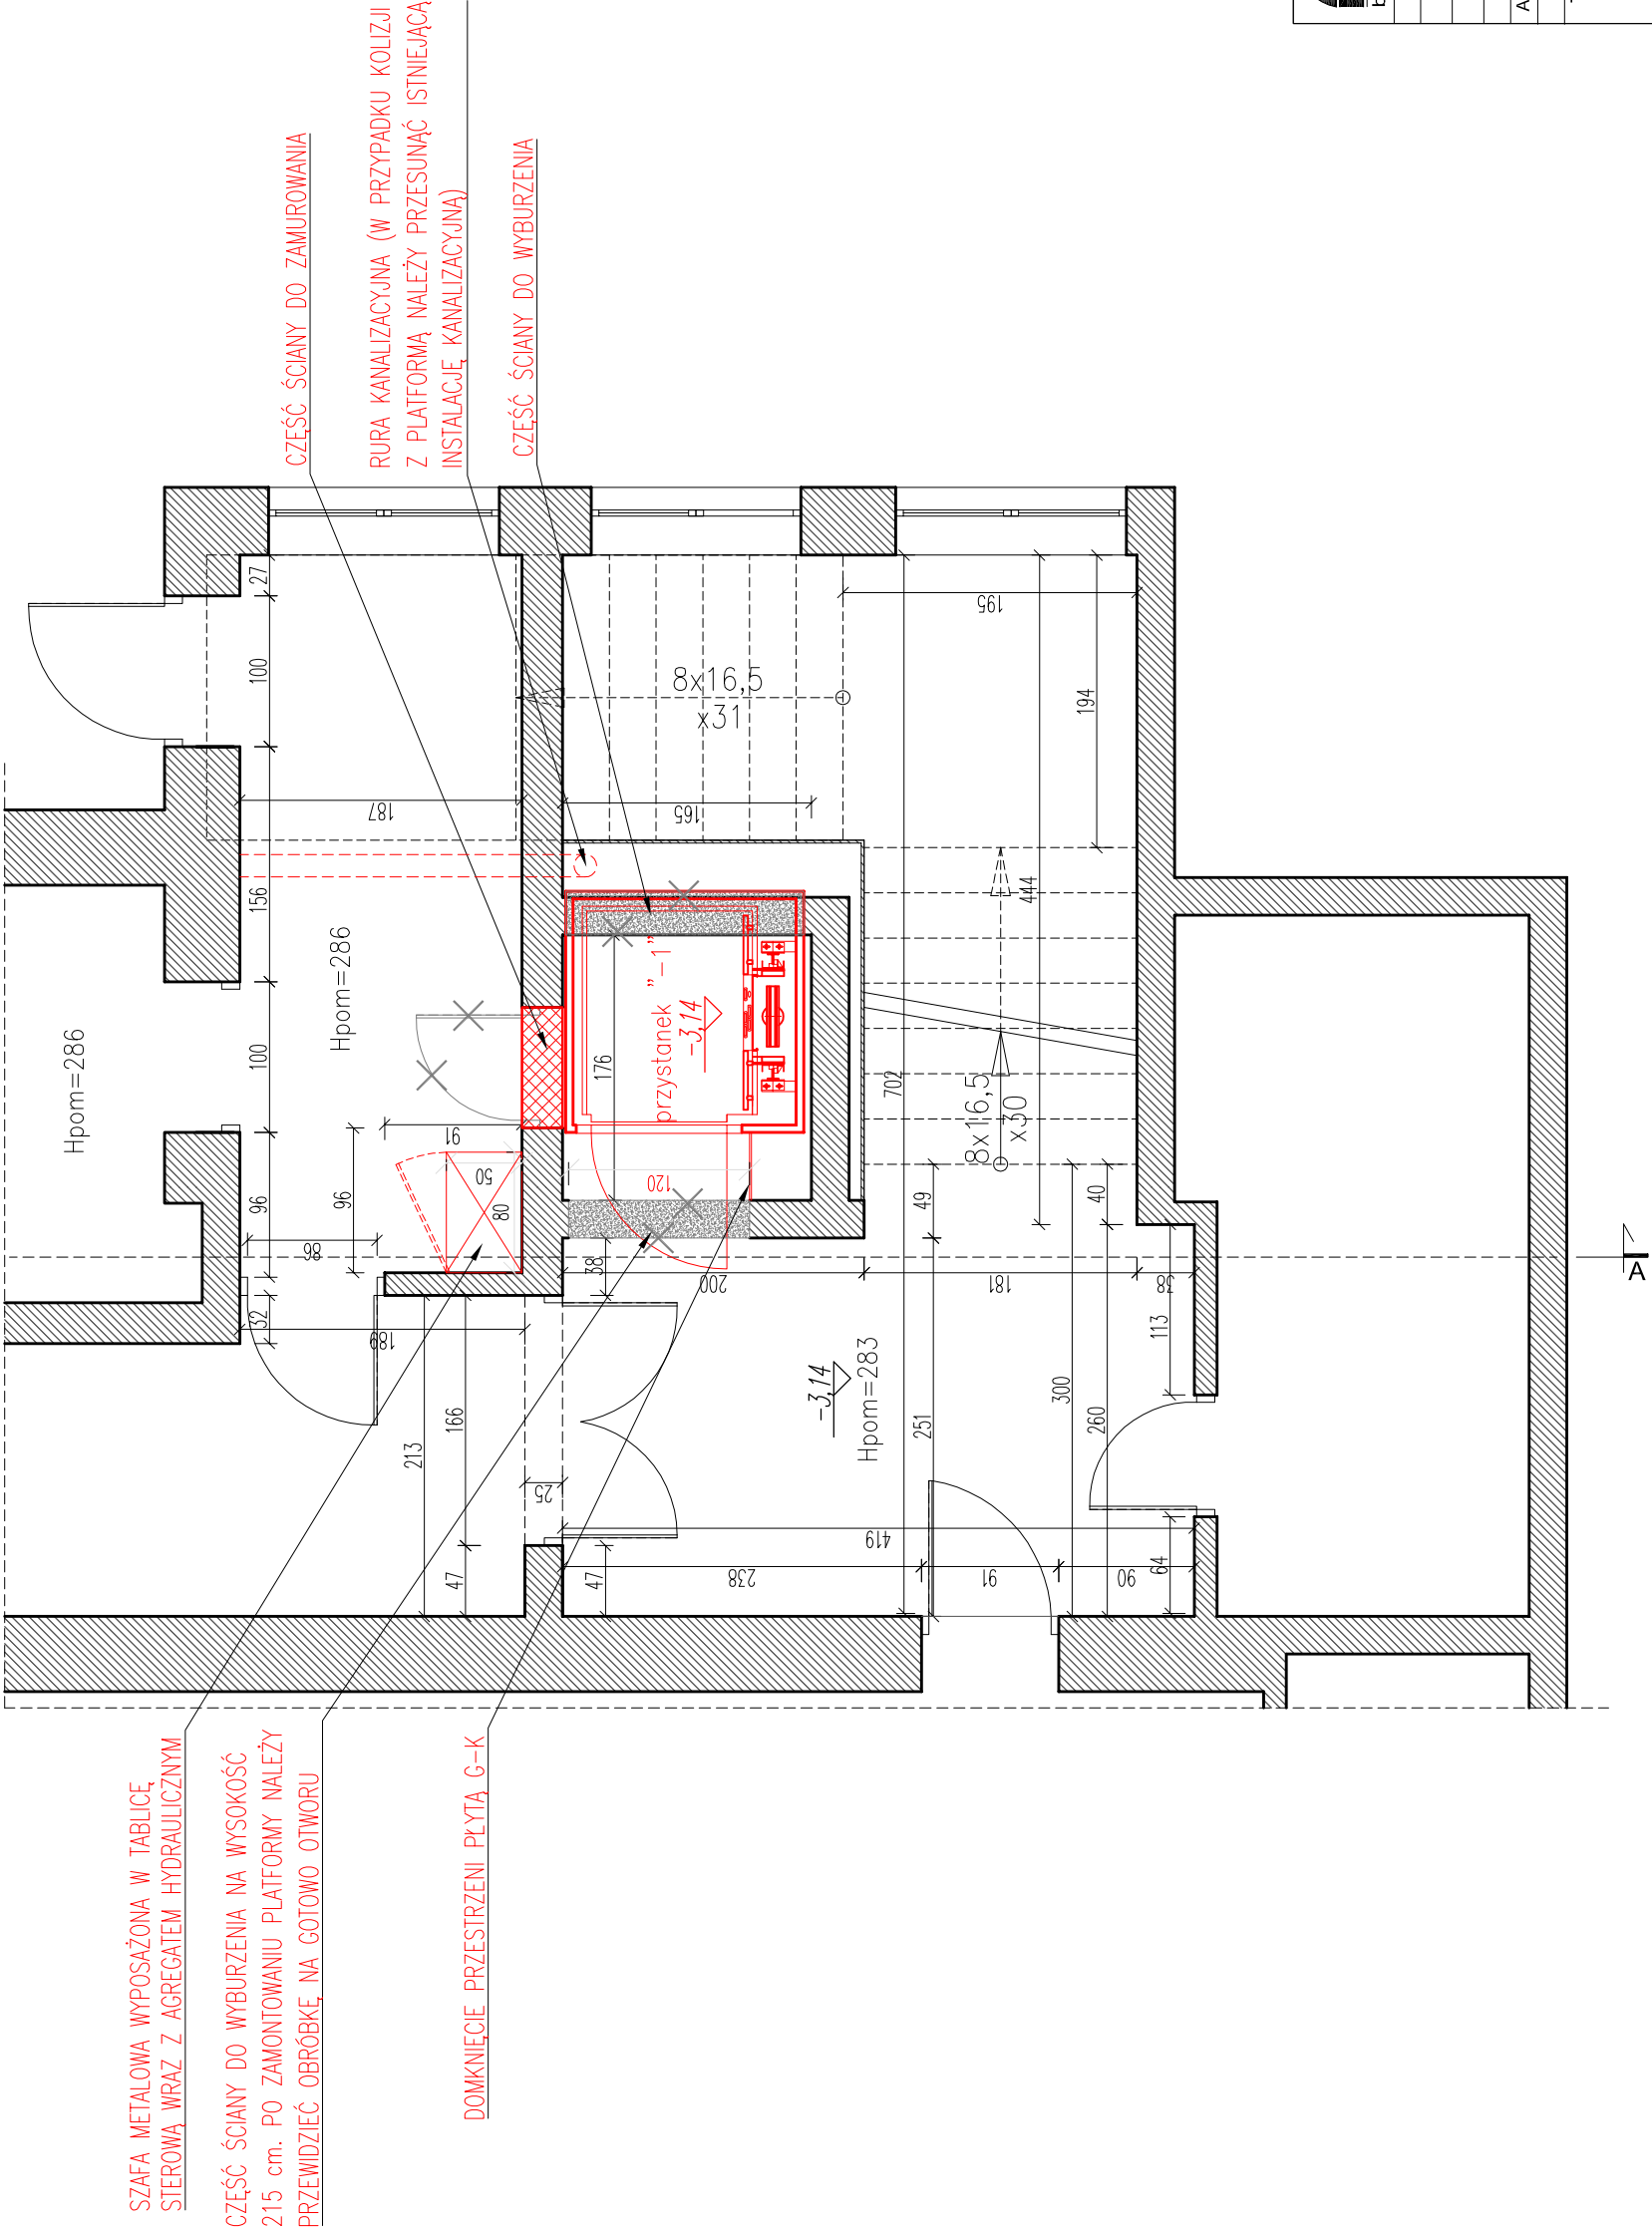

- UWAGI:
1. WYMIARY I RZĘDNE SPRAWDZIĆ NA BUDOWIE,
 2. WSKAZAĆ ROZBIEŻNOŚCI WYJAŚNIAĆ Z PROJEKTANTEM.
 3. WSZELKIE PRACE BUDOWLANE WYKONYWAĆ ZGODNIE ZE SZTUKĄ BUDOWLANĄ.
 4. PRACE BUDOWLANE WYKONYWAĆ ZGODNIE Z INSTRUKCJAMI PRODUCENTÓW MATERIAŁÓW STOSOWANYCH W OBIEKCIE.
 5. WSZYSTKIE UŻYTE MATERIAŁY BUDOWLANE MUSZĄ POSIADAĆ ODPowiednie ATESTY I ŚWIADECTWA DOPUSZCZAJĄCE DO STOSOWANIA W BUDOWNICTWIE ORAZ ZEZWALAJĄCE NA ICH ZASTOSOWANIE W ODPowiedNICH SYSTEMACH.
 6. WSZELKIE WSKAZANE Z NAZWY MATERIAŁY NALEŻY ROZUMIEĆ, JAKO OKREŚLENIE WYMAGANYCH PARAMETRÓW TECHNICZNYCH LUB STANDARDÓW JAKOŚCIOWYCH. OZNACZA TO, ŻE W PRZYPADKU WSKAZANYCH Z NAZWY MATERIAŁÓW I WYROBÓW DOPUSZCZA SIĘ ZASTOSOWANIE RÓWNOWAŻNYCH MATERIAŁÓW (WYROBÓW) NIE GORSZEJ JAKOŚCI NIŻ OPISANE. CIĘŻAR UDOWODNIENIA, ŻE MATERIAŁ (WYROB) JEST RÓWNOWAŻNY W STOSUNKU DO WYROBU OKREŚLONEGO W PROJEKCIE, SPOCZYWA NA WYKONAWCY.
 6. **PODZAS PRAC REMONTOWYCH WYMAGANA JEST KONSULTACJA Z PROJEKTANTEM.**

LEGENDA:

- WYBURZENIA
- ŚCIANY ISTNIEJĄCE
- ŚCIANY/ELEMENTY PROJEKTOWANE
- ZAMUROWANIA



Biuro Obsługi Budownictwa		Powiat Trzebnicki	
Mariusz Fabjanowski		ul. Ks. Dz. Wawrzyńca Bochenka 6, 55-100 Trzebnica	
50-323 Wrocław, ul.Kluczborska 13/1		Budynek szkolny, kat. IX	
tel.0506177881 , tel./fax(071) 345 92 64		ul. Wojska Polskiego 17, 55-100 Trzebnica	
Inwestor		dz. nr 28, AM-7, obręb trzebnicki	
Adres		dz. nr 28, AM-7, obręb trzebnicki	
Obiekt		Remont i przebudowa budynku szkoły w ramach zadania: "Dostosowanie infrastruktury Powiatowego Gimnazjum Sportowo-Językowego w Powiatowym Zespole Szkół nr 1 w Trzebnicy do wymogów nowoczesnej, bezpiecznej i przyjaznej dla osób niepełnosprawnych i środowiska edukacji" oraz "Dostosowanie infrastruktury Powiatowego Liceum Ogólnokształcącego w Powiatowym Zespole Szkół nr 1 w Trzebnicy do wymogów nowoczesnej, bezpiecznej i przyjaznej dla osób niepełnosprawnych i środowiska edukacji".	
Adres geodezyjny		Temat projektu	
Obsz. oddz.		Platforma pionowa - rzut przyziemia	
Temat projektu		Imię i nazwisko	
Temat rysunku		Data	
Konstrukcja:		Nr upr.	
Sprawdził:		Podpis	
Współpraca:		02.2017	
BOB/17/10		02.2017	
Nr projektu		-	
1:50		Arch.	
Skala		A-10	
Faza		Nr rysunku	
Branża		Nr rysunku	