




- UWAGI:
1. WYMIARY I RZĘDNE SPRAWDZIĆ NA BUDOWIE, A ZAISTNIAŁE ROZBIEŻNOŚCI WYJAŚNIAĆ Z PROJEKTANTEM.
 2. WSZELKIE PRACE BUDOWLANE WYKONYWAĆ ZGODNIE ZE SZTUKĄ BUDOWLANĄ.
 3. PRACE BUDOWLANE WYKONYWAĆ ZGODNIE Z INSTRUKCJAMI PRODUCENTÓW MATERIAŁÓW STOSOWANYCH W OBIEKcie.
 4. WSZYSTKIE UŻYTE MATERIAŁY BUDOWLANE MUSZĄ POSIADAĆ ODPOWIEDNIE ATESTY I ŚWIADECTWA DOPUSZCZAJĄCE DO STOSOWANIA W BUDOWNICTWIE ORAZ ZEZWALAJĄCE NA ICH ZASTOSOWANIE W ODPOWIEDNICH SYSTEMACH.
 5. WSZELKIE WSKAZANE Z NAZWY MATERIAŁY NALEŻY ROZUMIEĆ, JAKO OKREŚLENIE WYMAGANYCH PARAMETRÓW TECHNICZNYCH LUB STANDARDÓW JAKOŚCIOWYCH. OZNACZA TO, ŻE W PRZYPADKU WSKAZANYCH Z NAZWY MATERIAŁÓW I WYROBÓW DOPUSZCZA SIĘ ZASTOSOWANIE RÓWNOWAŻNYCH MATERIAŁÓW (WYROBÓW) NIE GORSZEJ JAKOŚCI NIŻ OPISANE. CIĘŻAR UDOWODNIENIA, ŻE MATERIAŁ (WYROB) JEST RÓWNOWAŻNY W STOSUNKU DO WYROBU OKREŚLONEGO W PROJEKCIE, SPOCZYWA NA WYKONAWCY.
 6. ZABRANIA SIĘ SKUWANIA ZACHOWANYCH ALB USZKODZONYCH ELEMENTÓW W CELU ZASTĄPIENIA ICH NOWYMI.
 7. RENOWACJE OZNACZONO KOLOREM NIEBIESKIM.
 8. PODCZAS PRAC REMONTOWYCH WYMAGANA JEST KONSULTACJA Z PROJEKTANTEM.
 9. ZABEZPIECZENIE ELEWACJI DO WYS. 50CM OD POZIOMU TERENU ŚRODKIEM HYDROFOBOWYM

- Legenda:
- Elementy projektowane
 - Elementy do renowacji z miejscowym odtworzeniem detalu
 - Elementy do demontażu
 - Ubytki tynku

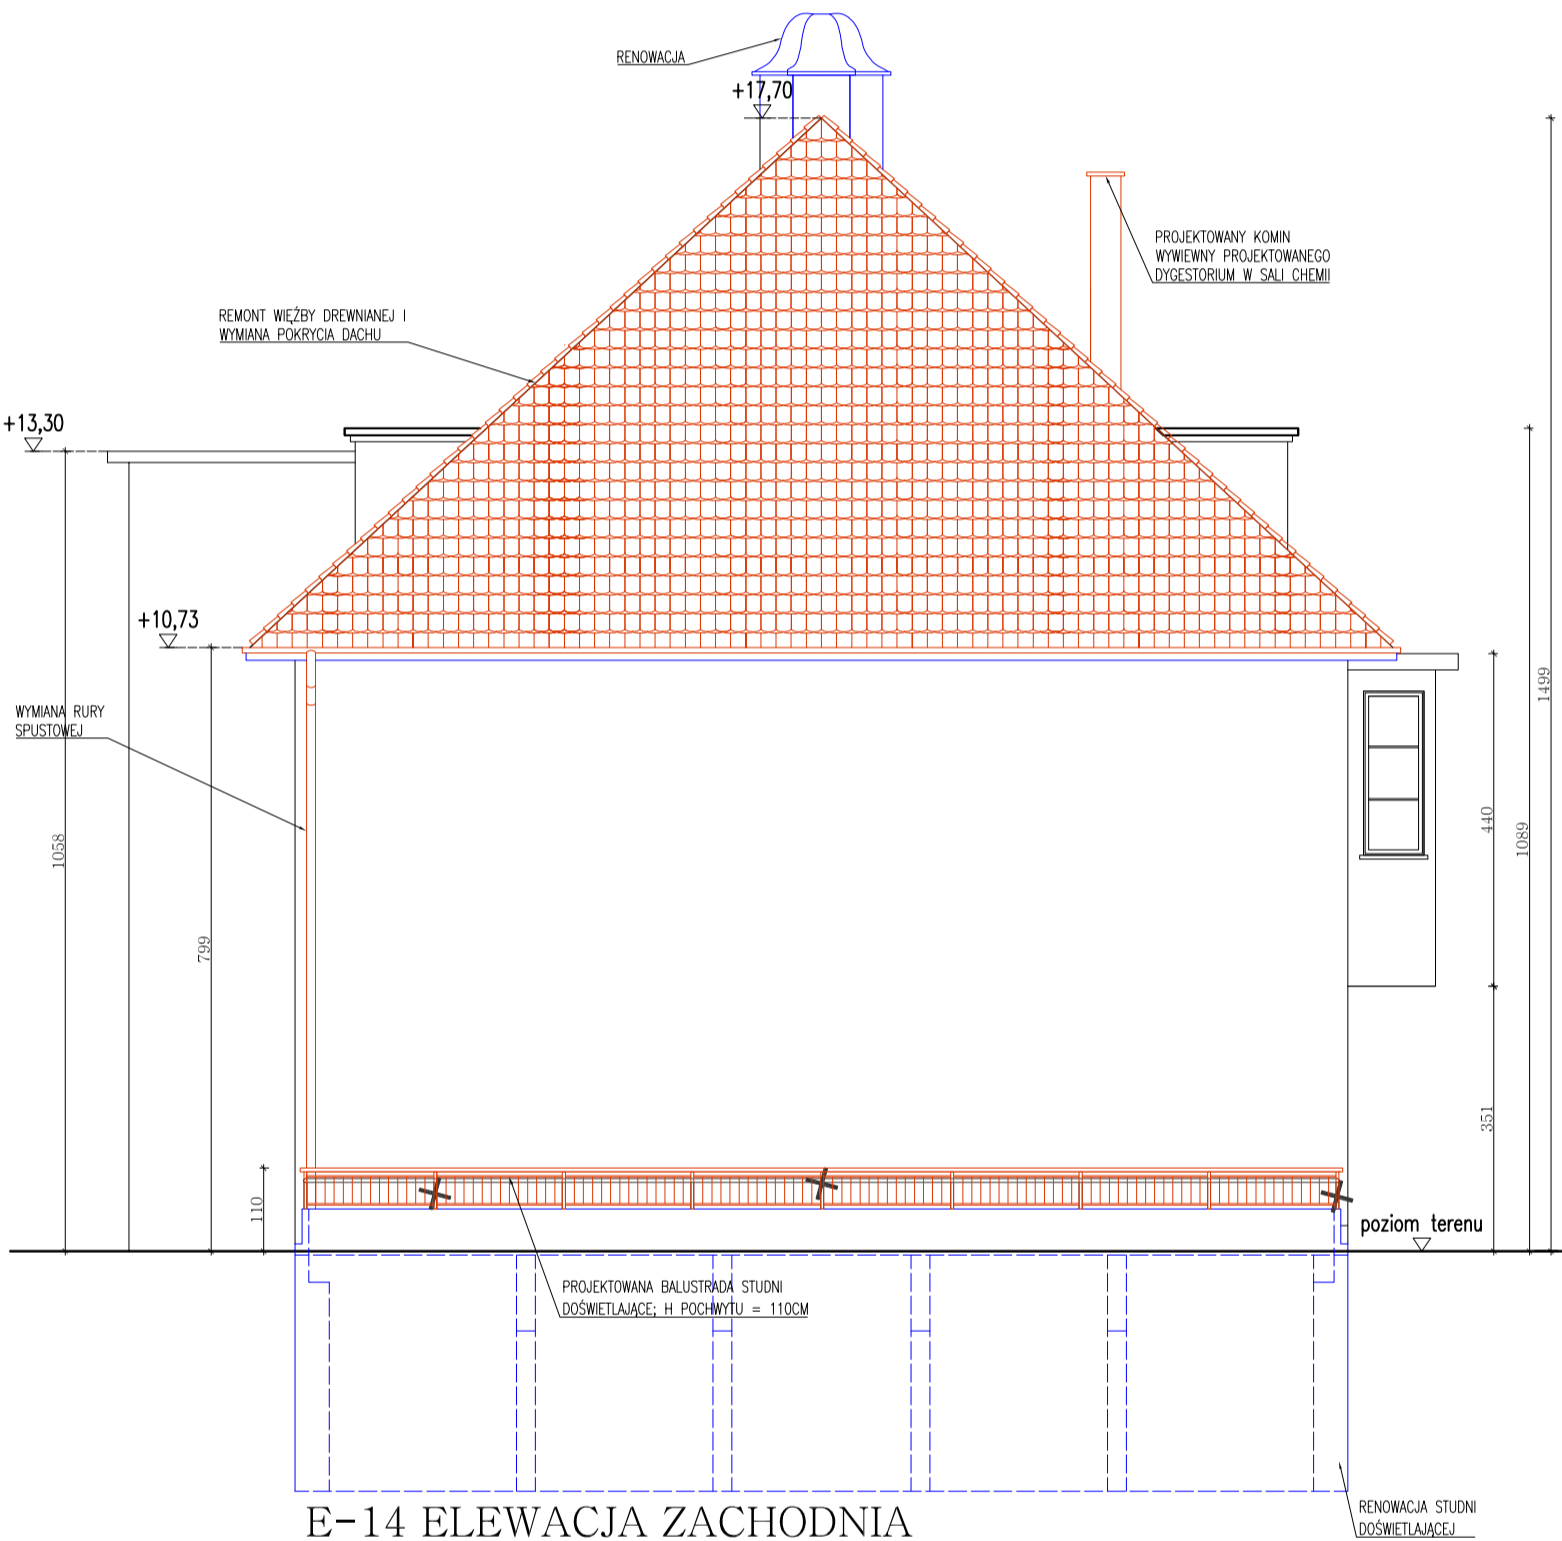

E-14 ELEWACJA ZACHODNIA

Rzut przyziemia E-14

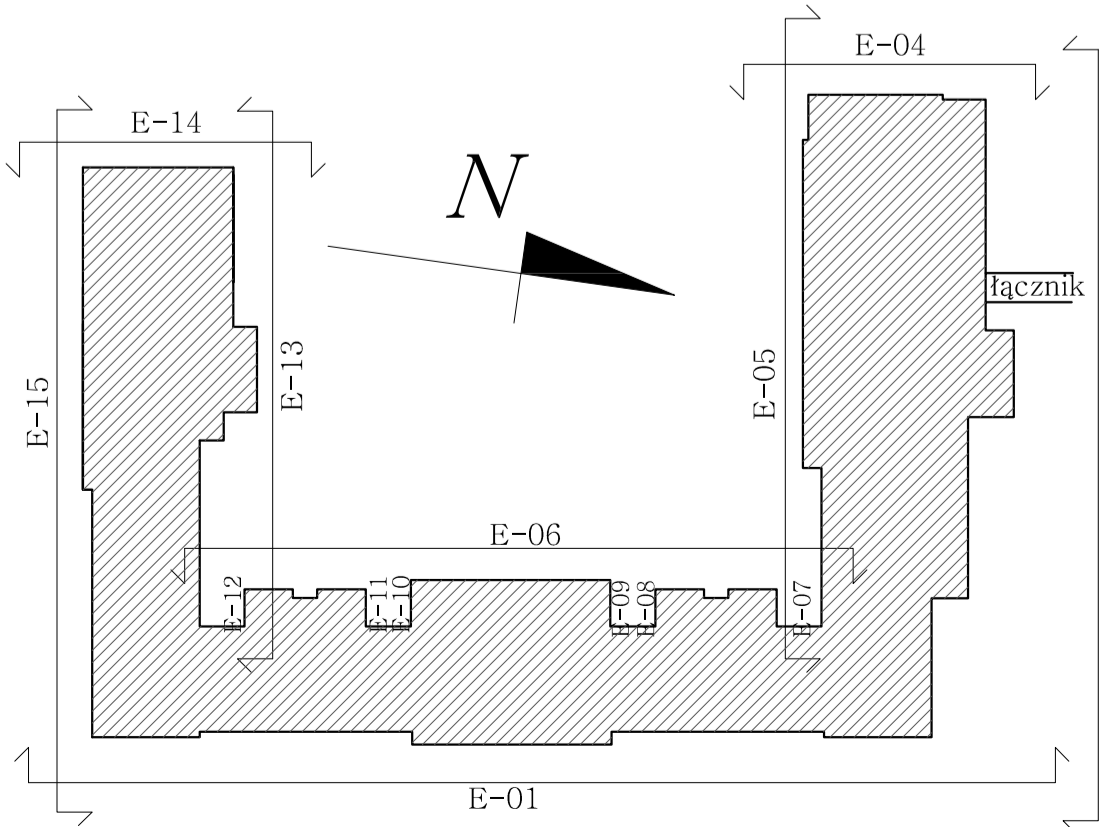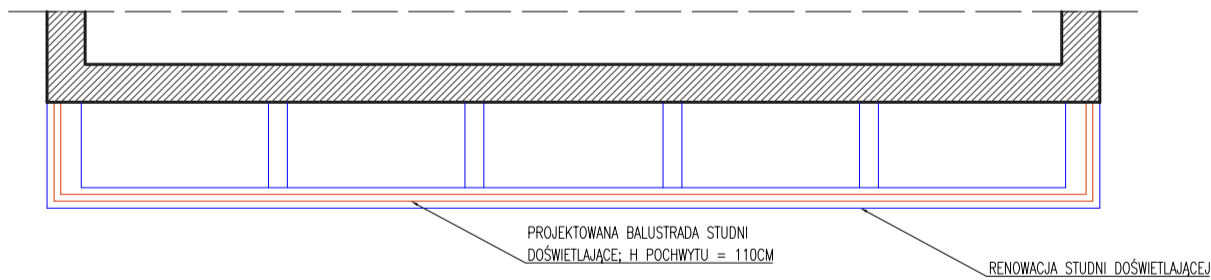

BOB Biuro Obsługi Budownictwa Mariusz Fabjanowski 50-323 Wrocław, ul. Kluczborska 13/1 tel. 0506177881, tel./fax(071) 345 92 64				
Inwestor	Powiat Trzebnicki			
Adres	ul. Ks. Dz. Wawrzyńca Bochenka 6, 55-100 Trzebnica			
Obiekt	Budynek szkolny, kat. IX			
Adres	ul. Wojska Polskiego 17, 55-100 Trzebnica; dz. nr 28, AM-7, obręb trzebnicki; obszar oddziaływania: dz. nr 28, AM-7, obręb trzebnicki			
Temat projektu	Remont i przebudowa budynku szkoły w ramach zadania: „Dostosowanie infrastruktury Powiatowego Gimnazjum Sportowo-Językowego w Powiatowym Zespole Szkół nr 1 w Trzebnicy do wymogów nowoczesnej, bezpiecznej i przyjaznej dla osób niepełnosprawnych i środowiska edukacji” oraz „Dostosowanie infrastruktury Powiatowego Liceum Ogólnokształcącego w Powiatowym Zespole Szkół nr 1 w Trzebnicy do wymogów nowoczesnej, bezpiecznej i przyjaznej dla osób niepełnosprawnych i środowiska edukacji”.			
Temat rysunku	Elewacja E-14 - PROJEKT			
	Imię i nazwisko	Data	Nr upr.	Podpis
Architektura:	dr inż. arch. Przemysław Nowakowski	03.2017	294/94/UW	
Sprawdził:	mgr inż. arch. Grzegorz Gajewski	03.2017	25/03/DOIA	
Współpraca:	mgr inż. arch. Anna Szymańska	03.2017	-	
Konstrukcja:	mgr inż. Mariusz Fabjanowski	03.2017	145/DOŚ/05	
Sprawdził:	mgr inż. Grzegorz Kędzierski	03.2017	201/DOŚ/09	
BOB/17/10	1:100	P.B.	Arch.	A-20
Nr projektu	Skala	Faza	Branża	Nr rysunku