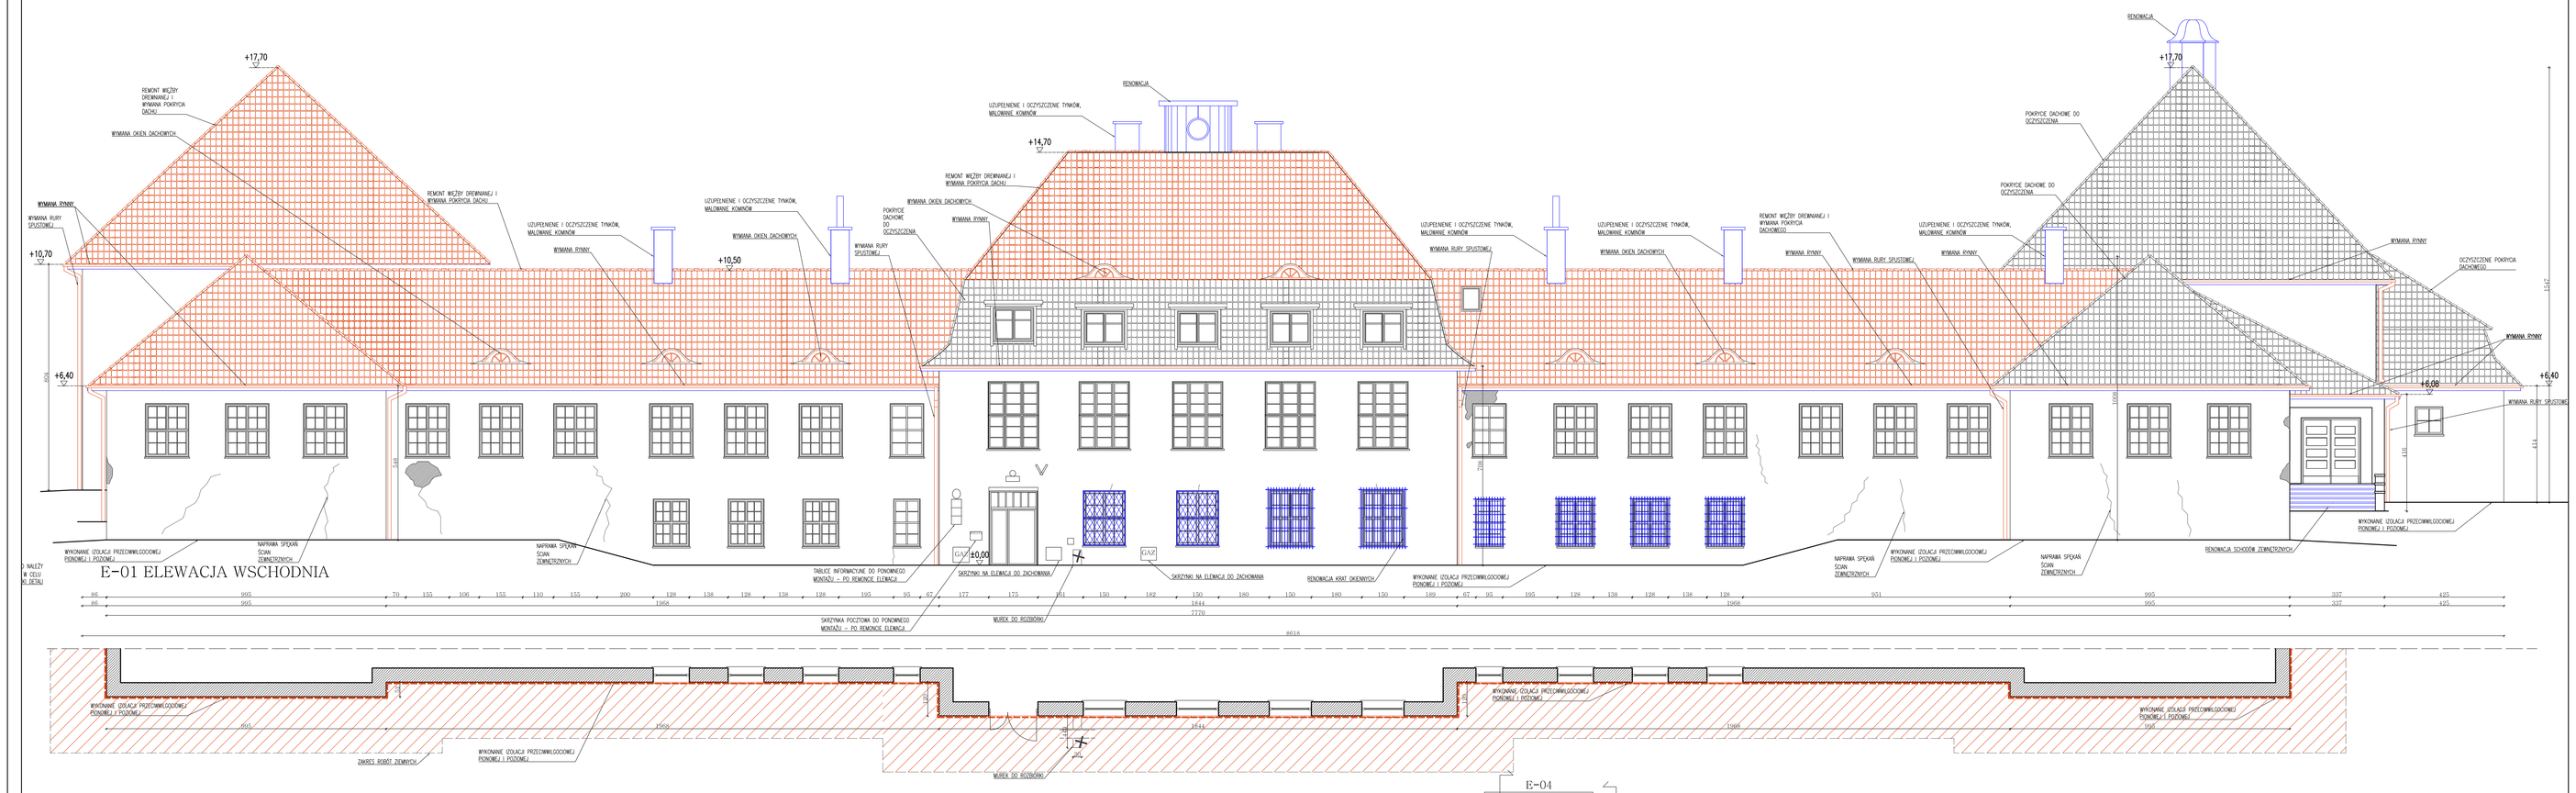

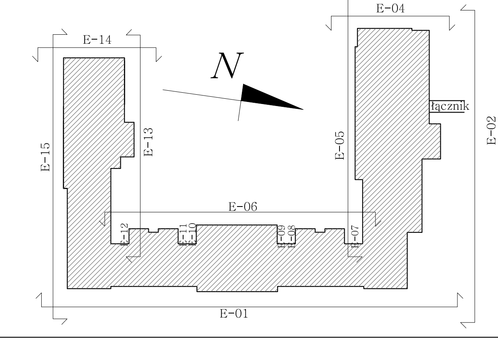

Legenda:

- Elementy projektowane
- Elementy do renowacji z miejscowym odtworzeniem detalu
- Elementy do demontażu
- Ubytki tynku

UWAGI

1. WYMIARY I RZĘDNE SPRAWDZIĆ NA BUDOWIE, A ZAISTNIAŁE ROZBIEŻNOŚCI WYJAŚNIĆ Z PROJEKTANTEM.
2. WSZELKIE PRACE BUDOWLANE WYKONYWAĆ ZGODNIE ZE SZTUKĄ BUDOWLANĄ.
3. PRACE BUDOWLANE WYKONYWAĆ ZGODNIE Z INSTRUKCJAMI PRODUCENTÓW MATERIAŁÓW STOSOWANYCH W OBIEKCIE.
4. WSZYSTKIE UŻYTE MATERIAŁY BUDOWLANE MUSZĄ POSIADAĆ ODPOWIEDNIE ATESTY I ŚWIADECTWA DOPUSZCZAJĄCE DO STOSOWANIA W BUDOWNICTWIE ORAZ ZEZWALAJĄCE NA ICH ZASTOSOWANIE W ODPOWIEDNICH SYSTEMACH.
5. WSZELKIE WSKAZANE Z NAZWY MATERIAŁY NALEŻY ROZUMIEĆ, JAKO OKREŚLENIE WYMAGANYCH PARAMETRÓW TECHNICZNYCH LUB STANDARDÓW JAKOŚCIOWYCH. OZNACZA TO, ŻE W PRZYPADKU WSKAZANYCH Z NAZWY MATERIAŁÓW I WYROBÓW DOPUSZCZA SIĘ ZASTOSOWANIE RÓWNOWAŻNYCH MATERIAŁÓW (WYROBÓW), NIE GORSZEJ JAKOŚCI NIŻ OPISANE, CIĘŻAR UDOWODNIENIA, ŻE MATERIAŁ (WYRÓB) JEST RÓWNOWAŻNY W STOSUNKU DO WYROBU OKREŚLONEGO W PROJEKCIE, SPOCZYWA NA WYKONAWCY.
6. ZABRANIA SIĘ SKUWANIA ZACHOWANYCH ALE USZKODZONYCH ELEMENTÓW W CELU ZASTĄPIENIA ICH NOWYMI.
7. RENOWACJE OZNACZONO KOLOREM NIEBIESKIM.
8. PODCZAS PRAC REMONTOWYCH WYMAGANA JEST KONSULTACJA Z PROJEKTANTEM.

Biuro Obsługi Budownictwa Mariusz Fabjanowski 50-323 Wrocław, ul.Kuczborska 13/1 tel.0506177881 tel./fax(071) 345 92 64	
Inwestor	Powiat Trzebnicki
Adres	ul. Ks. Dz. Wawrzyńca Bochenka 6, 55-100 Trzebnica
Obiekt	Budynek szkoły, kat. IX
Adres	ul. Wojska Polskiego 17, 55-100 Trzebnica; dz. nr 28, AM-7, obręb trzebnicki; obszar oddziaływania: dz. nr 28, AM-7, obręb trzebnicki
Temat projektu	Remont i przebudowa budynku szkoły w ramach zadania: „Dostosowanie infrastruktury Powiatowego Gimnazjum Sportowo-Językowego w Powidzkowym Zespole Szkół nr1 w Trzebnicy do wymogów nowoczesnej, bezpiecznej i przyjaznej dla osób niepełnosprawnych i środowiska edukacji" oraz „Dostosowanie infrastruktury Powiatowego Liceum Ogólnokształcącego w Powidzkowym Zespole Szkół nr 1 w Trzebnicy do wymogów nowoczesnej, bezpiecznej i przyjaznej dla osób niepełnosprawnych i środowiska edukacji".
Temat rysunku	**Elewacja E-01 - PROJEKT**

Imię i nazwisko		Data	Nr upr.	Podpis
Architektura:	arch. Wojciech Nowakowski	03.2017	294/5/UW	
Sprawdził:	mgr inż. arch. Grzegorz Gajewski	03.2017	25/03/DOA	
Współpraca:	mgr inż. arch. Anna Szymańska	03.2017	-	
Konstrukcja:	mgr inż. Mariusz Fabjanowski	03.2017	145/DOS/05	
Sprawdził:	mgr inż. Grzegorz Kędzierski	03.2017	201/DOS/09	

BOB/17/10	1:100	P.B.	Arch.	A-15
Nr projektu	Skala	Faza	Branża	Nr rysunku