Skala pionowa 1:100
Skala pozioma 1:500

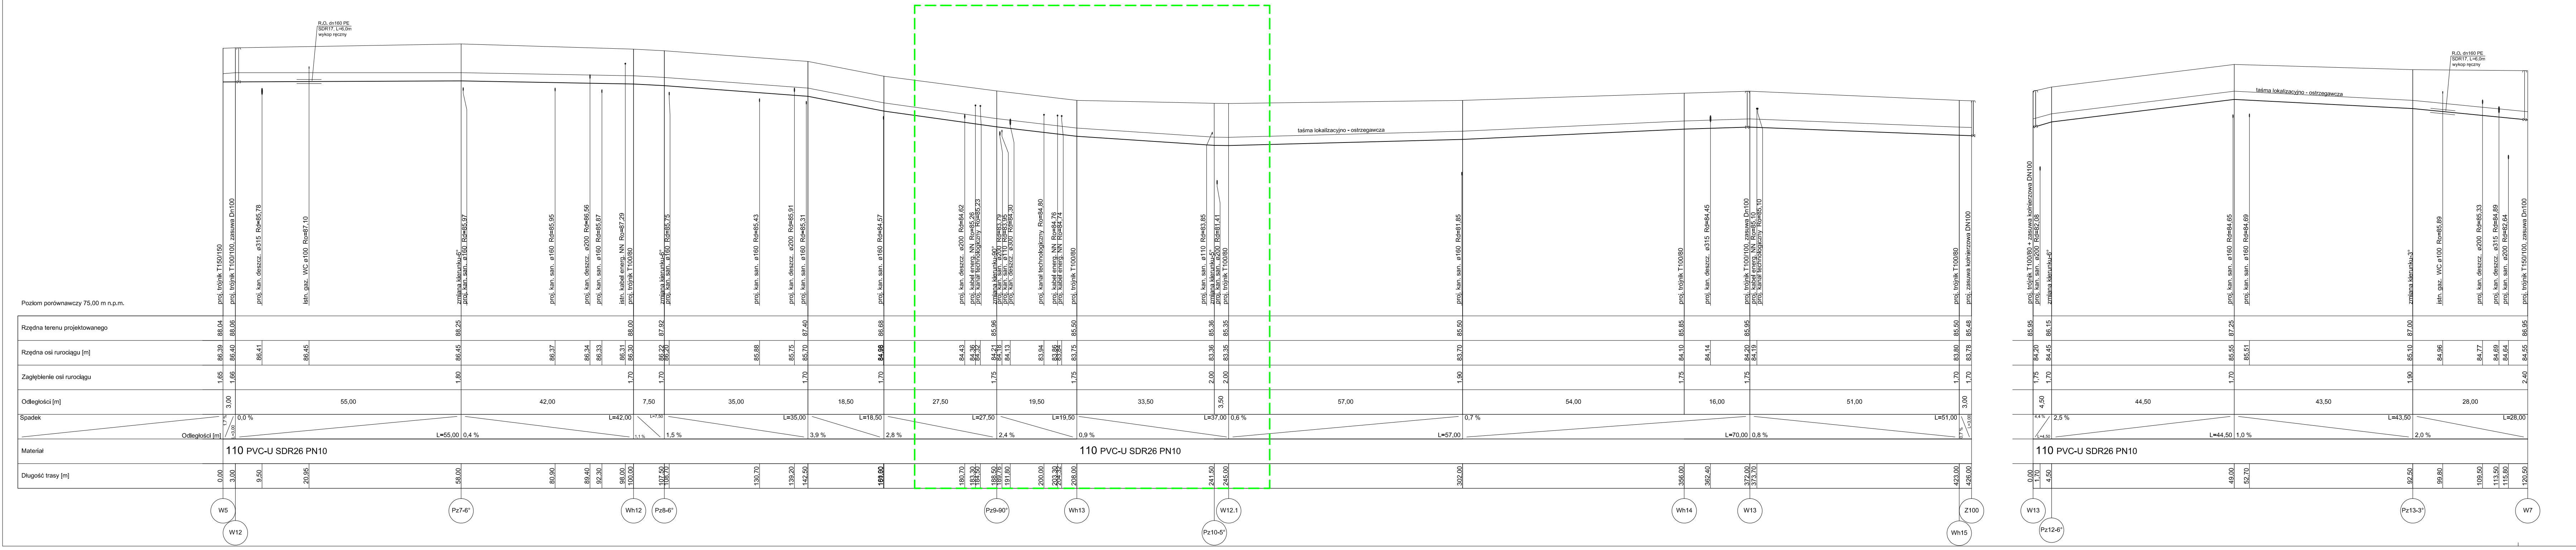
R.O. dn160 PE
SDR17, L=6,0m
wykop ręczny
taśma lokalizacyjno - ostrzegawcza
Poziom porównawczy 75,00 m n.p.m.
Rzędna terenu projektowanego
Rzędna osi rurociągu [m]
Zagłębienie osi rurociągu
Odległości [m]
Spadek
Odległości [m]
Materiał
Długość trasy [m]
proj. trójnik T150/150
proj. trójnik T100/100, zasuwa Dn100
proj. kan. deszcz. ø315 Rd=85,78
istn. gaz. WC ø100 Ro=87,10
zmiana kierunku-6°
proj. kan. san. ø160 Rd=85,97
proj. kan. san. ø160 Rd=85,95
proj. kan. deszcz. ø200 Rd=86,56
proj. kan. san. ø160 Rd=85,87
istn. kabel energ. NN Ro=87,29
proj. trójnik T100/80
zmiana kierunku-6°
proj. kan. san. ø160 Rd=85,75
proj. kan. san. ø160 Rd=85,43
proj. kan. deszcz. ø200 Rd=85,91
proj. kan. san. ø160 Rd=85,31
proj. kan. san. ø160 Rd=84,57
proj. kan. deszcz. ø200 Rd=84,62
proj. kabel energ. NN Ro=85,26
proj. kanał technologiczny Ro=85,23
zmiana kierunku-90°
proj. kan. san. ø200 Rd=83,79
proj. kan. san. ø110 Rd=83,95
proj. kan. deszcz. ø300 Rd=84,30
proj. kanał technologiczny Ro=84,80
proj. kabel energ. NN Ro=84,76
proj. kabel energ. NN Ro=84,74
proj. trójnik T100/80
proj. kan. san. ø110 Rd=83,85
zmiana kierunku-5°
proj. kan. san. ø200 Rd=81,41
proj. trójnik T100/80
proj. kan. san. ø160 Rd=81,85
proj. trójnik T100/80
proj. kan. deszcz. ø315 Rd=84,45
proj. trójnik T100/100, zasuwa Dn100
proj. kabel energ. NN Ro=85,10
proj. kanał technologiczny Ro=85,10
proj. trójnik T100/80
proj. zasuwa kołnierzowa DN100
88,04
88,06
88,25
88,00
87,92
87,40
86,68
85,96
85,50
85,36
85,35
85,50
85,85
85,95
85,50
85,48
86,39
86,40
86,41
86,45
86,45
86,37
86,34
86,33
86,31
86,30
86,22
86,20
85,88
85,75
85,70
84,98
84,43
84,36
84,32
84,21
84,18
84,13
83,94
83,86
83,84
83,75
83,36
83,35
83,70
84,10
84,14
84,20
84,19
83,80
83,78
1,65
1,66
1,80
1,70
1,70
1,70
1,70
1,75
1,75
2,00
2,00
1,90
1,75
1,75
1,70
1,70
3,00
55,00
42,00
7,50
35,00
18,50
27,50
19,50
33,50
3,50
57,00
54,00
16,00
51,00
3,00
1,7 %
L=3,00
0,0 %
L=55,00
0,4 %
L=42,00
1,1 %
L=7,50
1,5 %
L=35,00
3,9 %
L=18,50
2,8 %
L=27,50
2,4 %
L=19,50
0,9 %
L=37,00
0,6 %
L=57,00
0,7 %
L=70,00
0,8 %
L=51,00
0,7 %
L=3,00
110 PVC-U SDR26 PN10
0,00
3,00
9,50
20,95
58,00
80,90
89,40
92,30
98,00
100,00
107,50
108,70
130,70
139,20
142,50
160,00
180,70
183,30
184,50
188,50
189,76
191,80
200,00
203,30
204,32
208,00
241,50
245,00
302,00
356,00
362,40
372,00
373,70
423,00
426,00
W5
W12
Pz7-6°
Wh12
Pz8-6°
Pz9-90°
Wh13
W12.1
Pz10-5°
Wh14
W13
Wh15
Z100
R.O. dn160 PE
SDR17, L=6,0m
wykop ręczny
taśma lokalizacyjno - ostrzegawcza
proj. trójnik T100/80 + zasuwa kołnierzowa DN100
proj. kan. san. ø200 Rd=82,08
zmiana kierunku-6°
proj. kan. san. ø160 Rd=84,65
proj. kan. san. ø160 Rd=84,69
zmiana kierunku-3°
istn. gaz. WC ø100 Ro=85,89
proj. kan. deszcz. ø200 Rd=85,33
proj. kan. deszcz. ø315 Rd=84,89
proj. kan. san. ø200 Rd=82,64
proj. trójnik T150/100, zasuwa Dn100
85,95
86,15
87,25
87,00
86,95
84,20
84,45
85,55
85,51
85,10
84,96
84,77
84,69
84,64
84,55
1,75
1,70
1,70
1,90
2,40
4,50
44,50
43,50
28,00
4,4 %
L=4,50
2,5 %
L=44,50
1,0 %
L=43,50
2,0 %
L=28,00
110 PVC-U SDR26 PN10
0,00
1,70
4,50
49,00
52,70
92,50
99,80
109,50
113,50
115,80
120,50
W13
Pz12-6°
Pz13-3°
W7

# WODOCIĄG:

## PROFIL PODŁUŻNY
## SIEĆ: W5-Z100, W13-W7

▭ Zakres ZRID

| | | | |
|---|---|---|---|
| INŻYNIERIA SANITARNA<br>pracownia projektowo-inwestycyjna | | UL. RYNEK 25<br>86-200 CHEŁMNO<br>TEL./FAX (0-56) 686-00-55 | |
| TEMAT | BUDOWA DRÓG GMINNYCH W RAMACH INWESTYCJI PN. ROZBUDOWA SIECI WODOCIĄGOWEJ I KANALIZACYJNEJ WRAZ INFRASTRUKTURĄ DROGOWĄ I TOWARZYSZĄCĄ W M. JACEWO | | |
| INWESTOR | WÓJT GMINY INOWROCŁAW<br>UL. KRÓLOWEJ JADWIGI 43, 88-100 INOWROCŁAW | | |
| RYSUNEK | PROFIL PODŁUŻNY - WODOCIĄG | | |
| PROJEKTOWAŁ | mgr inż. Sławomir Matuszak<br>Uprawnienia bud. do projektowania bez ograniczeń w specjalności instalacje i sieci sanitarne<br>nr ewid. KUP/0139/PWOS/05 | 26.01.2022 | |
| SPRAWDZIŁ | mgr inż. Piotr Banach<br>Uprawnienia bud. do projektowania bez ograniczeń w specjalności instalacje i sieci sanitarne<br>nr ewid. KUP/0149/PWOS/10 | 26.01.2022 | |
| OPRACOWAŁ | mgr Daniel Belski | 26.01.2022 | |
| | | SKALA 1:$\frac{100}{500}$ | NR RYS. 15 |