Skala pionowa 1:100
Skala pozioma 1:500

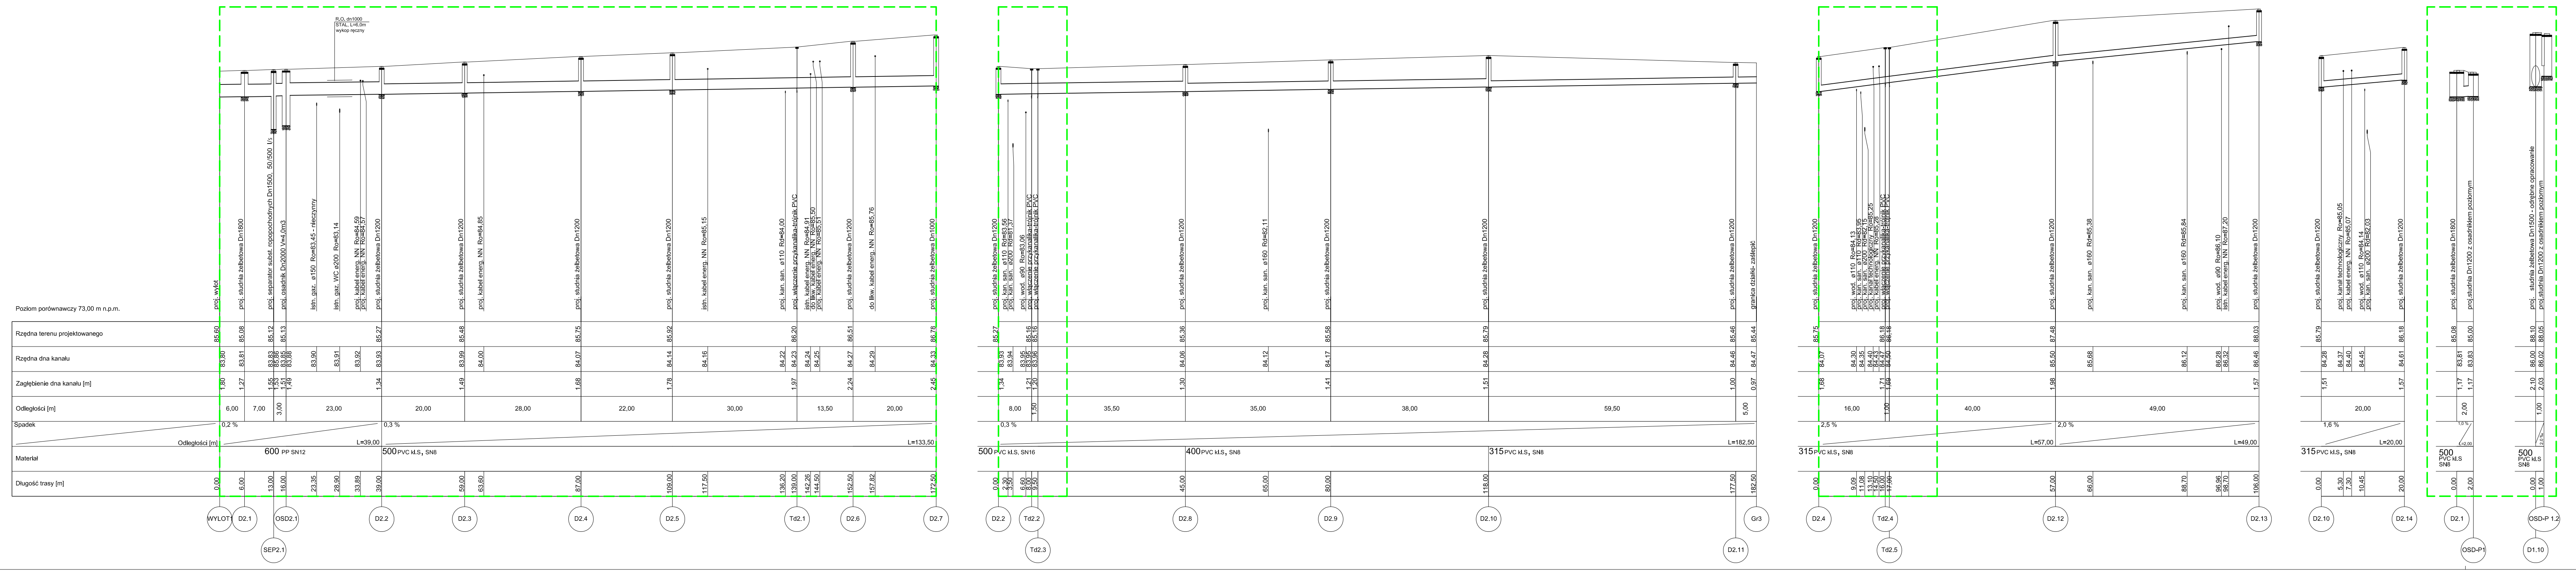
Poziom porównawczy 73,00 m n.p.m.
Rzędna terenu projektowanego
Rzędna dna kanału
Zagłębienie dna kanału [m]
Odległości [m]
Spadek
Odległości [m]
Materiał
Długość trasy [m]
WYLOT
D2.1
OSD2.1
SEP2.1
D2.2
D2.3
D2.4
D2.5
Td2.1
D2.6
D2.7
Td2.2
Td2.3
D2.8
D2.9
D2.10
D2.11
Gr3
Td2.4
Td2.5
D2.12
D2.13
D2.14
OSD-P1
OSD-P 1.2
D1.10
600 PP SN12
500 PVC lit.S, SN8
400 PVC lit.S, SN8
315 PVC lit.S, SN8
L=39,00
L=133,50
L=182,50
L=57,00
L=49,00
L=20,00
0,2 %
0,3 %
2,5 %
2,0 %
1,6 %
proj. wylot
proj. studnia żelbetowa Dn1800
proj. separator subst. ropopochodnych Dn1500, 50/500 l/s
proj. osadnik Dn2000 V=4,0m3
istn. gaz. ø150 Ro=83,45 - nieczynny
istn. gaz. WC ø200 Ro=83,14
proj. kabel energ. NN Ro=84,59
proj. kabel energ. NN Ro=84,57
proj. studnia żelbetowa Dn1200
proj. kabel energ. NN Ro=84,85
istn. kabel energ. NN Ro=85,15
proj. kan. san. ø110 Rd=84,00
proj. włączenie przykanalika-trójnik PVC
istn. kabel energ. NN Ro=84,91
do likw. kabel energ. NN Ro=85,50
proj. kabel energ. NN Ro=85,51
do likw. kabel energ. NN Ro=85,76
proj. studnia żelbetowa Dn1000
proj. kan. san. ø110 Rd=83,56
proj. kan. san. ø200 Rd=81,37
proj. wod. ø90 Ro=83,06
proj. kan. san. ø160 Rd=82,11
granica działki- zaślepić
proj. wod. ø110 Ro=84,13
proj. kan. san. ø110 Rd=83,95
proj. kan. san. ø200 Rd=82,15
proj. kanał technologiczny Ro=85,25
proj. kabel energ. NN Ro=85,28
proj. kan. san. ø160 Rd=85,38
proj. kan. san. ø160 Rd=85,84
proj. wod. ø90 Ro=86,10
proj. kabel energ. NN Ro=87,20
proj. kanał technologiczny Ro=85,05
proj. kabel energ. NN Ro=85,07
proj. wod. ø110 Ro=84,14
proj. kan. san. ø110 Rd=82,03
proj.studnia Dn1200 z osadnikiem poziomym
proj. studnia żelbetowa Dn1500 - odrębne opracowanie
ROₚ dn1000
STAL L=6,0m
wykop ręczny

KANALIZACJA DESZCZOWA

PROFIL PODŁUŻNY

SIEĆ: WYLOT-D2.7,
D2.2-Gr3, D2.4-D2.13,
D2.10-D2.14, D2.1-OSD-P1
D1.10-OSD-P1.2

🟩 Zakres ZRID

INŻYNIERIA SANITARNA
pracownia projektowo-inwestycyjna

UL. RYNEK 25
86-200 CHEŁMNO
TEL./FAX (0-56) 686-00-55

TEMAT	BUDOWA DRÓG GMINNYCH W RAMACH INWESTYCJI PN. ROZBUDOWA SIECI WODOCIĄGOWEJ I KANALIZACYJNEJ WRAZ INFRASTRUKTURĄ DROGOWĄ I TOWARZYSZĄCĄ W M. JACEWO		
INWESTOR	WÓJT GMINY INOWROCŁAW UL. KRÓLOWEJ JADWIGI 43, 88-100 INOWROCŁAW		
RYSUNEK	PROFIL PODŁUŻNY - SIEĆ KANALIZACJI DESZCZOWEJ		
PROJEKTOWAŁ	mgr inż. Sławomir Matuszak Uprawnienia bud. do projektowania bez ograniczeń w specjalności instalacje i sieci sanitarne nr ewid. KUP/0139/PWOS/05	26.01.2022	
SPRAWDZIŁ	mgr inż. Piotr Banach Uprawnienia bud. do projektowania bez ograniczeń w specjalności instalacje i sieci sanitarne nr ewid. KUP/0149/PWOS/10	26.01.2022	
OPRACOWAŁ	mgr Daniel Belski	26.01.2022	
		SKALA 1:100/500	NR RYS. 2