



Budowa dróg gminnych w ramach inwestycji pn. Rozbudowa sieci wodociągowej i kanalizacyjnej  
wraz z infrastrukturą drogową i towarzyszącą w m. Jacewo  
Odcinek KD2


Pik = 0+000,00  
Skala 1:100/100

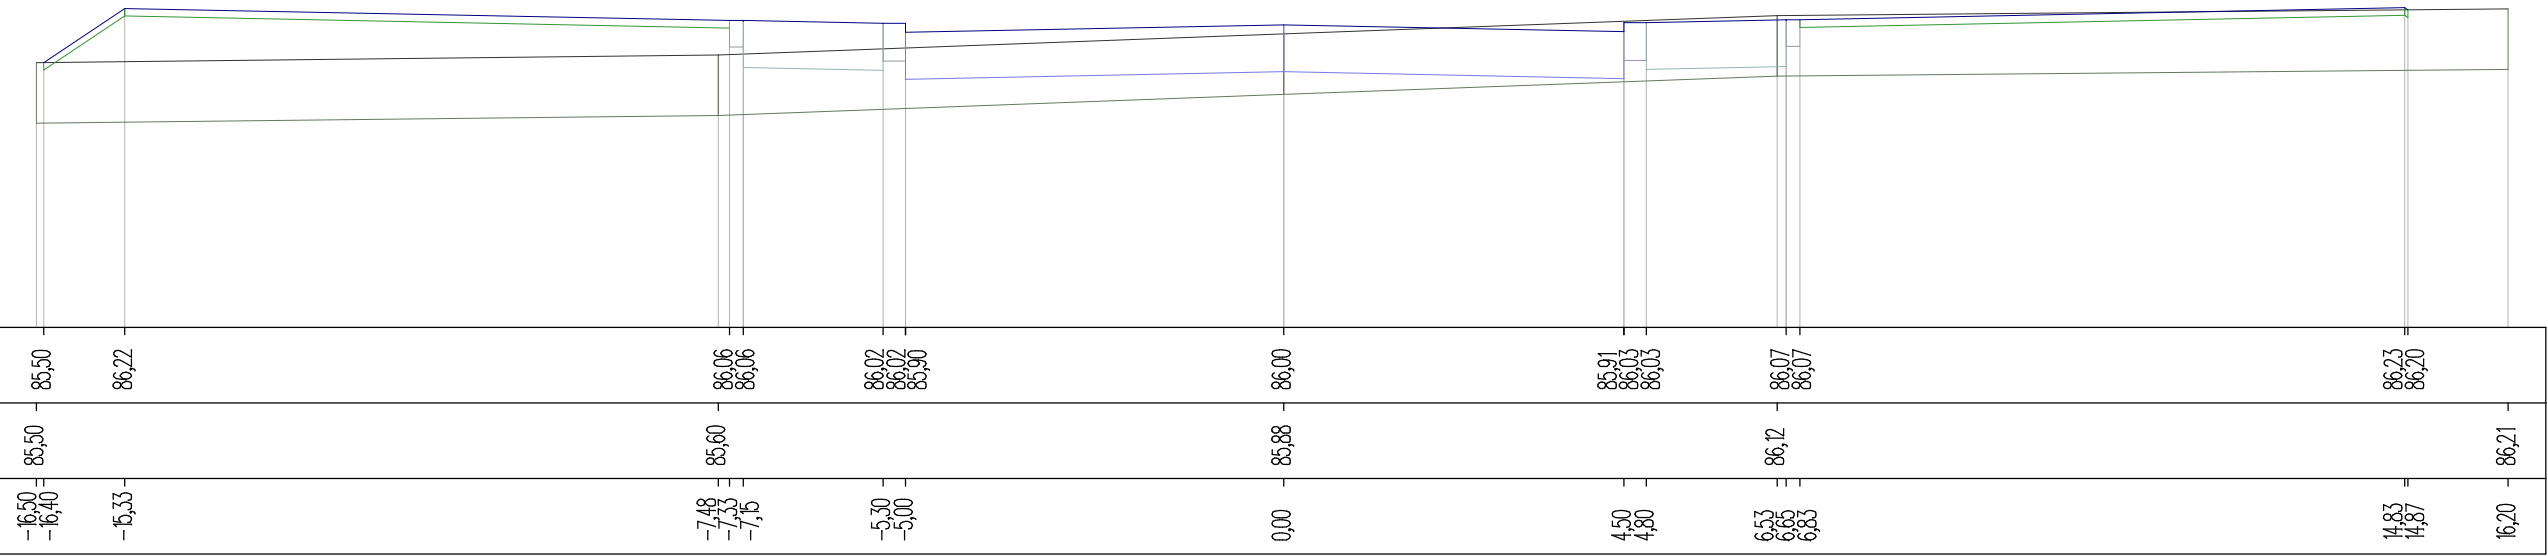

Pik = 0+010,00  
Skala 1:100/100

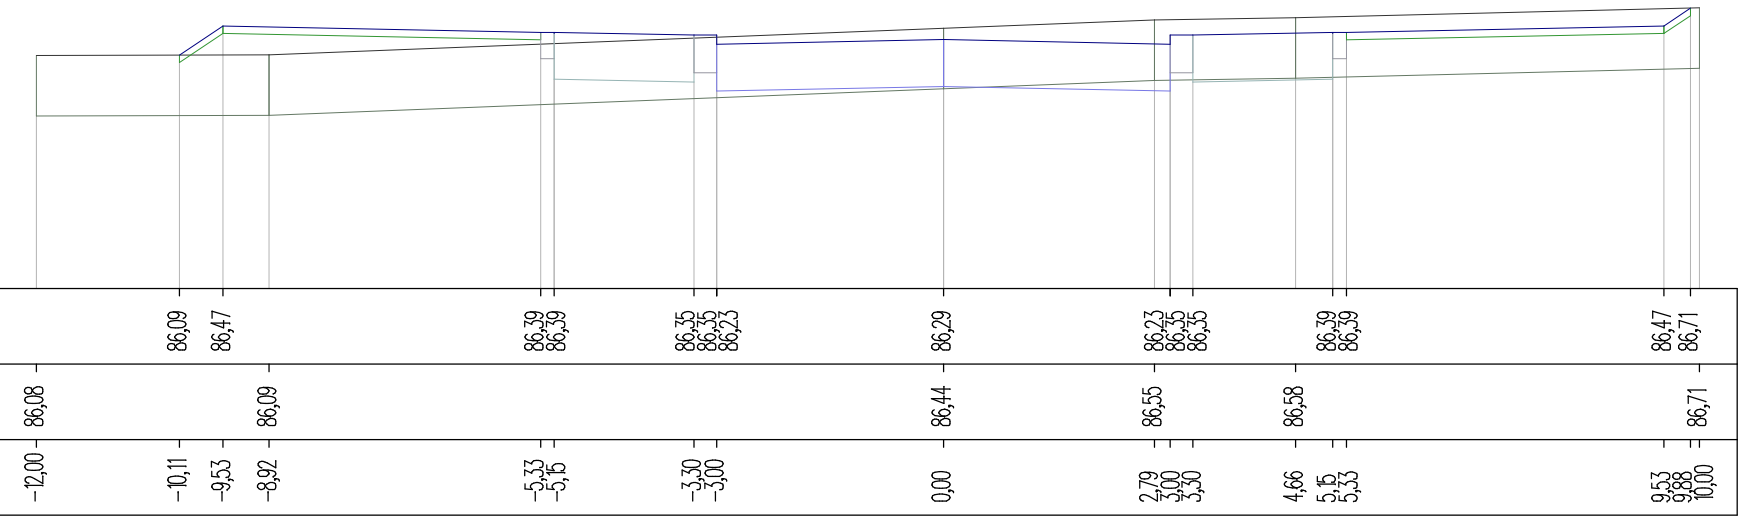

Pik = 0+019,05  
Skala 1:100/100

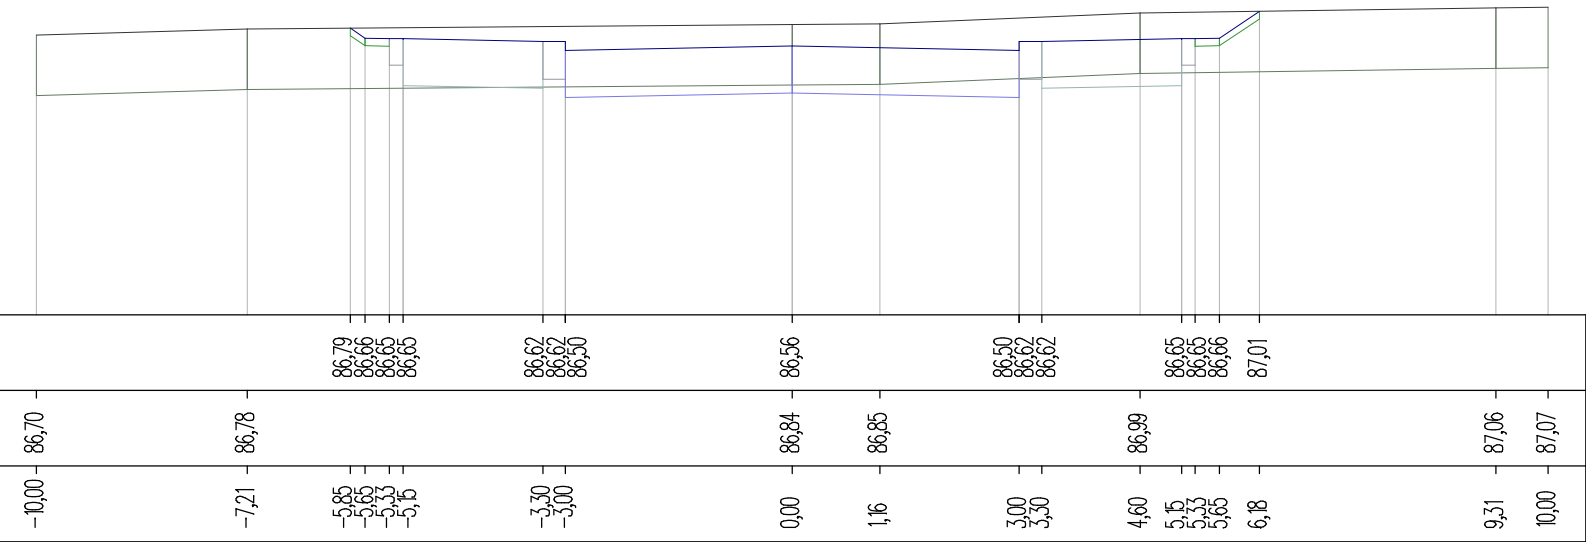

Budowa dróg gminnych w ramach inwestycji pn. Rozbudowa sieci wodociągowej i kanalizacyjnej  
wraz z infrastrukturą drogową i towarzyszącą w m. Jacewo  
Odcinek KD2