



Budowa dróg gminnych w ramach inwestycji pn. Rozbudowa sieci wodociągowej i kanalizacyjnej  
wraz z infrastrukturą drogową i towarzyszącą w m. Jacewo  
Odcinek KD4

Pik = 0+000,00  
Skala 1:100/100

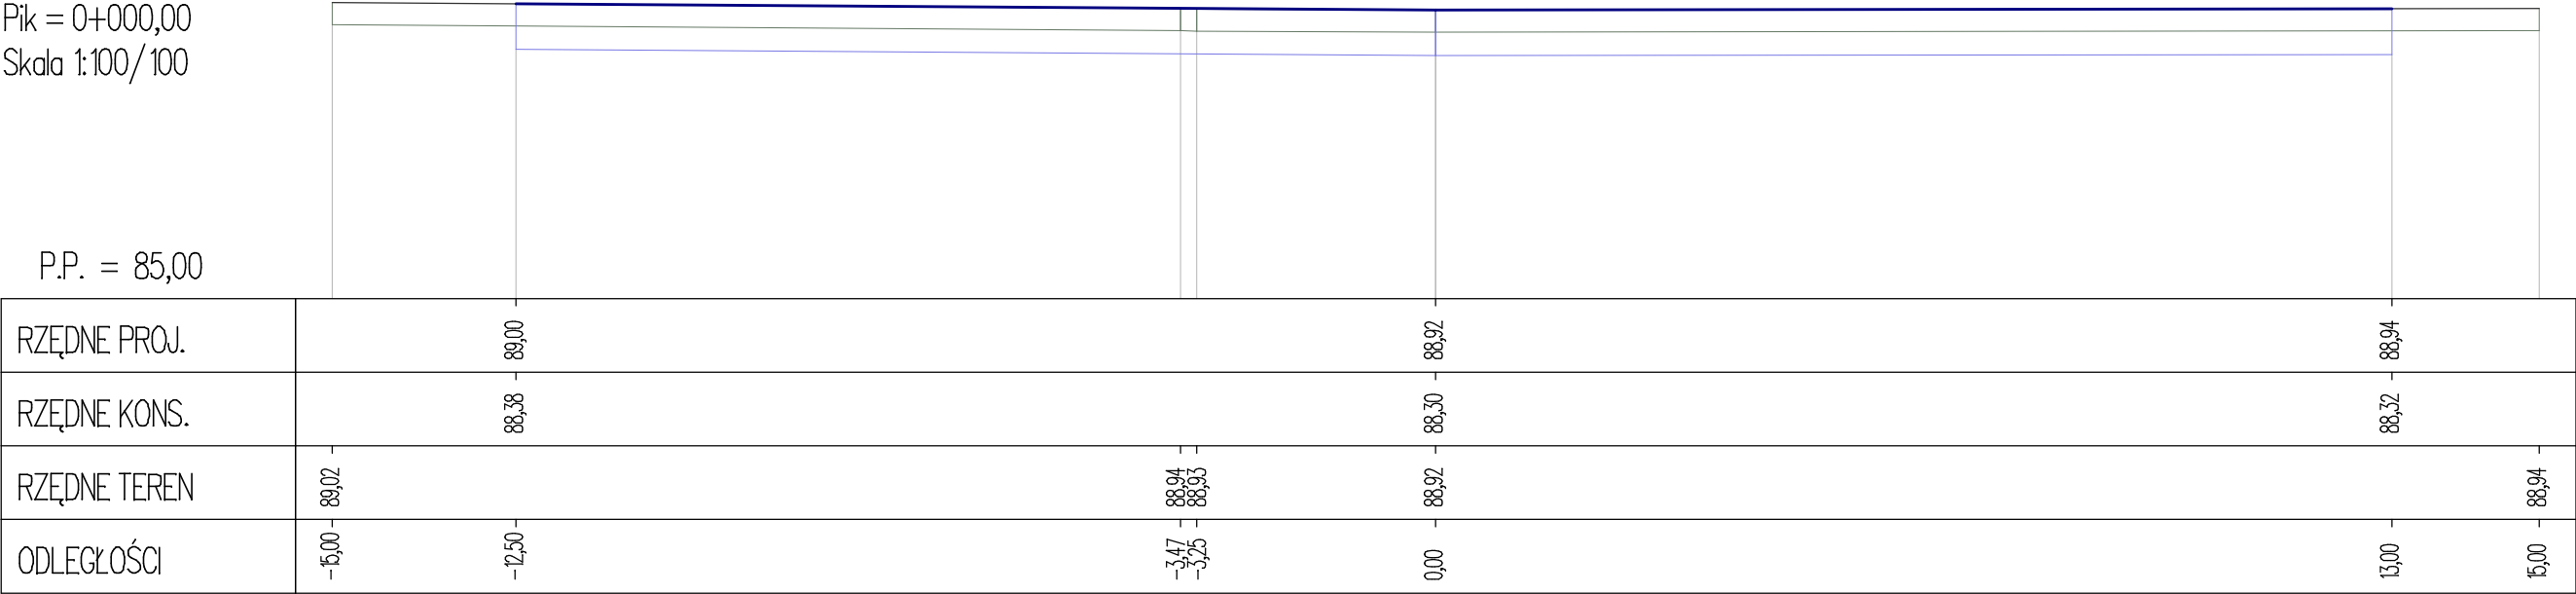

P.P. = 85,00

Pik = 0+012,00  
Skala 1:100/100

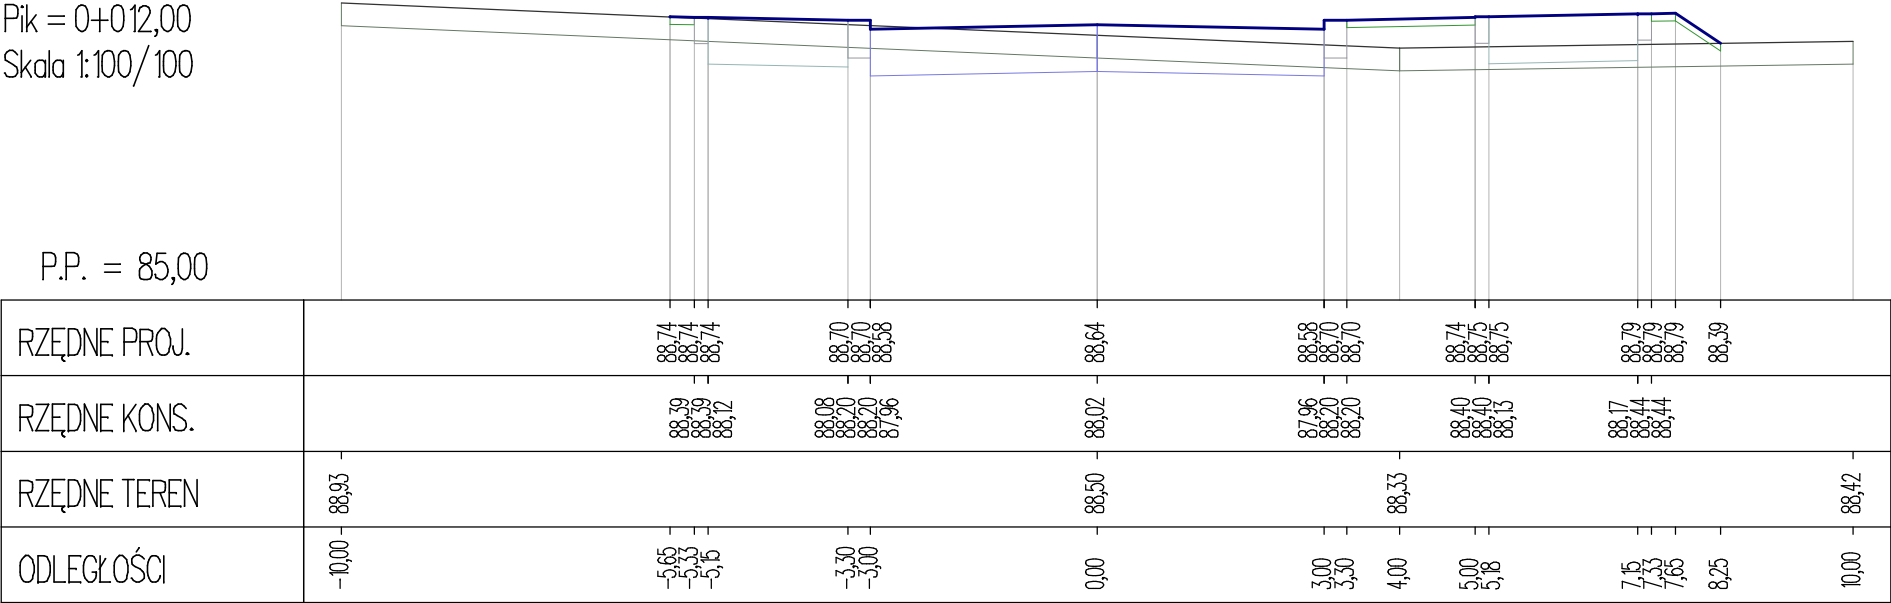

P.P. = 85,00