OBIEKT nn 0,4[kV] - kolizja nr 1
linia kablowa YAKY 4x35[mm²] relacji: słup 213_310 - RG Stacji Gazu Wysokiego Ciśnienia
- własności ENEA Operator Sp. z o.o. Oddział Dystrybucji Bydgoszcz

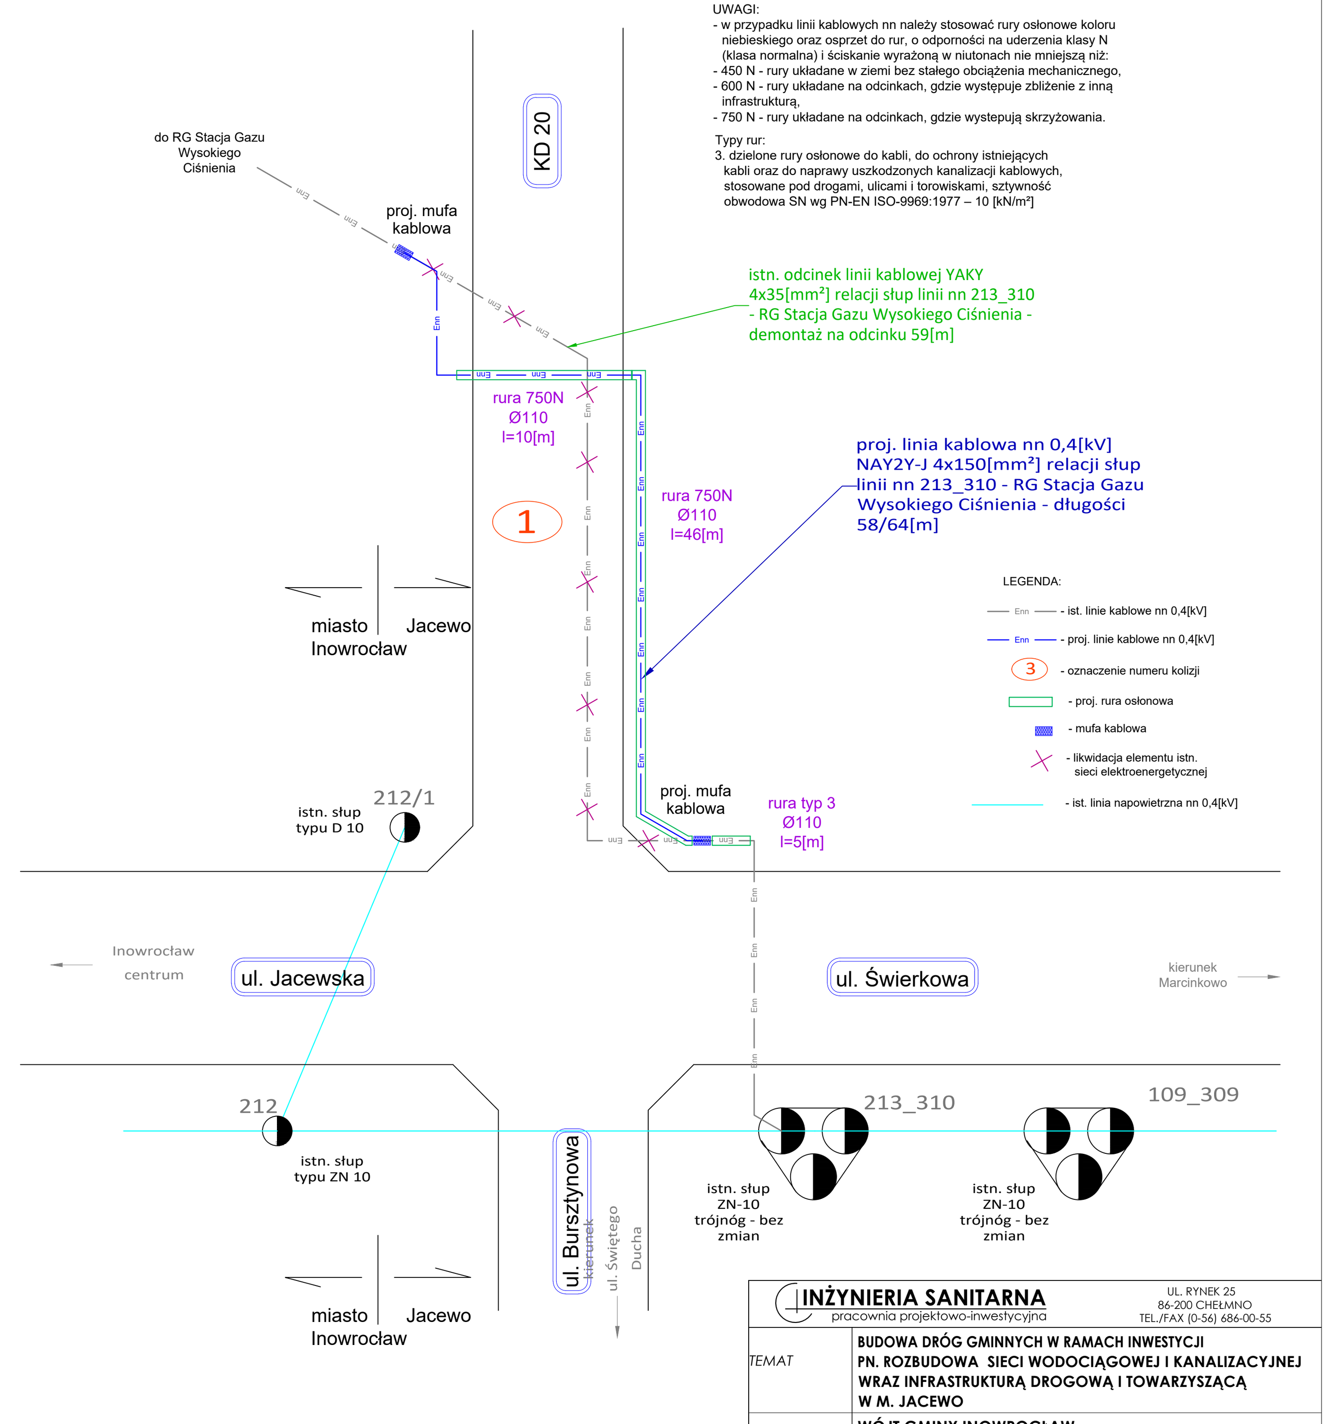

INŻYNIERIA SANITARNA
pracownia projektowo-inwestycyjna

UL. RYNEK 25
86-200 CHEŁMNO
TEL./FAX (0-56) 686-00-55

TEMAT	BUDOWA DRÓG GMINNYCH W RAMACH INWESTYCJI PN. ROZBUDOWA SIECI WODOCIĄGOWEJ I KANALIZACYJNEJ WRAZ INFRASTRUKTURĄ DROGOWĄ I TOWARZYSZĄCĄ W M. JACEWO		
INWESTOR	WÓJT GMINY INOWROCŁAW UL. KRÓLOWEJ JADWIGI 43, 88-100 INOWROCŁAW		
RYSUNEK	SCHEMAT IDEOWY PRZEBUDOWY KOLIZJI NR 1		
PROJEKTOWAŁ	inż. Przemysław Proczek Uprawnienia bud. do projektowania bez ograniczeń w specjalności elektroenergetycznej nr ewid. KUP/0179/POOE/04	26.01.2022	
SPRAWDZIŁ	inż. Arkadiusz Dewalt Uprawnienia bud. do projektowania bez ograniczeń w specjalności elektroenergetycznej nr ewid. KUP/0083/PWOE/12	26.01.2022	
BRANŻA	ELEKTRYCZNA	26.01.2022	
I.2022R		SKALA 1:500	NR RYS. 2