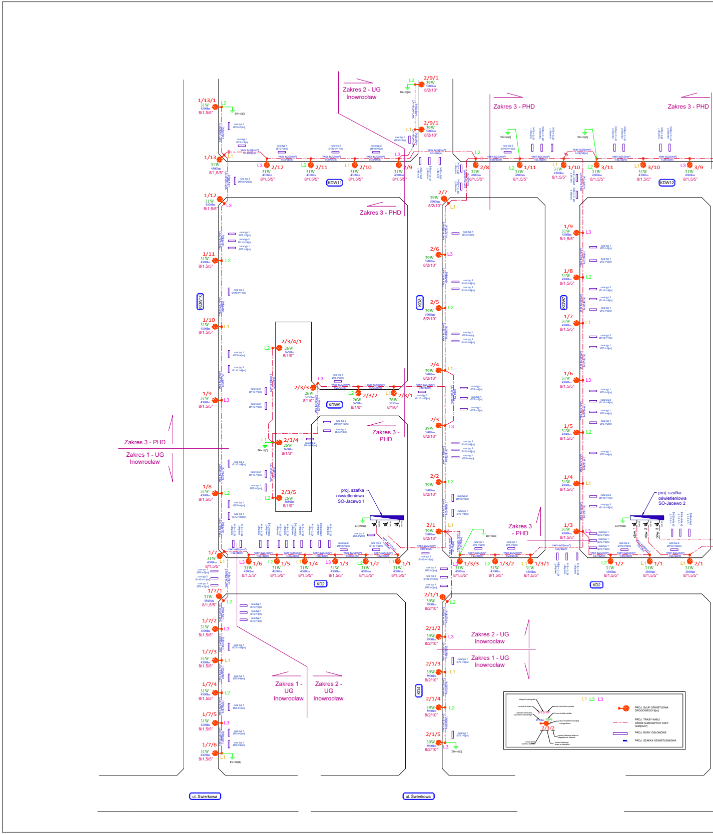
Zakres 2 - UG Inowrocław
Zakres 3 - PHD
Zakres 3 - PHD
Zakres 3 - PHD
Zakres 3 - PHD
Zakres 1 - UG Inowrocław
Zakres 3 - PHD
Zakres 3 - PHD
Zakres 2 - UG Inowrocław
Zakres 1 - UG Inowrocław
Zakres 1 - UG Inowrocław
Zakres 2 - UG Inowrocław
2/9/1
2/9/1
1/13/1
1/13
2/12
2/11
2/10
2/9
2/8
1/11
1/10
3/11
3/10
3/9
1/12
2/7
1/11
2/6
1/9
1/8
2/5
1/10
1/7
2/3/4/1
2/4
1/6
2/3/3
2/3/2
2/3/1
1/9
2/3
1/5
2/3/4
2/3/5
2/2
1/4
1/8
2/1
1/3
1/7
1/6
1/5
1/4
1/3
1/2
1/1
1/3/3
1/3/2
1/3/1
1/2
1/1
2/1
1/7/1
2/1/1
1/7/2
2/1/2
1/7/3
2/1/3
1/7/4
2/1/4
1/7/5
2/1/5
1/7/6
31W
39W
26W
4300lm
5900lm
3650lm
8/1,5/5°
8/2/10°
8/1/0°
L1
L2
L3
KDW11
KDW12
KDW10
KD8
KDW7
KDW9
KD2
KD2
KD4
proj. szafka oświetleniowa SO-Jacewo 1
proj. szafka oświetleniowa SO-Jacewo 2
obw. 1
obw. 2
obw. 3
ul. Świerkowa
ul. Świerkowa
L1 L2 L3
8/1,5/10°
45'00lm
57[W]
2/3/2
PROJ. SŁUP OŚWIETLENIA DROGOWEGO 8[m]
PROJ. TRASY KABLI OŚWIETLENIOWYCH YAKY 4x25[mm²]
PROJ. RURY OSŁONOWE
PROJ. SZAFKA OŚWIETLENIOWA

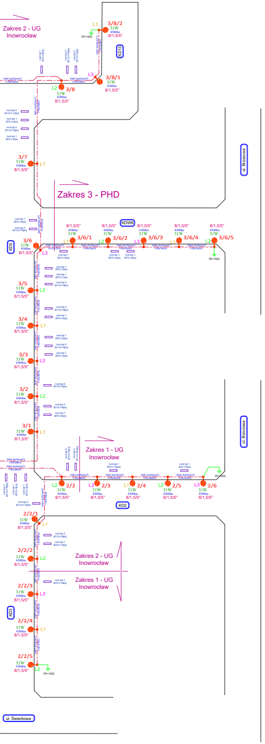
Zakres 2 - UG Inowrocław
L1
3/8/2
31W
4300lm
8/1,5/5"
KD13
L3
3/8/1
31W
4300lm
8/1,5/5"
L2
3/8
31W
4300lm
8/1,5/5"
3/7
31W
4300lm
8/1,5/5"
L1
ul. Brzozowa
Zakres 3 - PHD
KDW6
8/1,5/5"
4300lm
31W
L1
3/6/1
L2
3/6/2
L3
3/6/3
L1
3/6/4
L2
3/6/5
KD5
3/6
31W
4300lm
8/1,5/5"
L3
3/5
L2
3/4
L1
3/3
L3
3/2
L2
3/1
L1
Zakres 1 - UG Inowrocław
ul. Brzozowa
L2
2/2
L3
2/3
L1
2/4
L2
2/5
L3
2/6
KD2
2/2/1
L1
2/2/2
L2
Zakres 2 - UG Inowrocław
Zakres 1 - UG Inowrocław
2/2/3
L3
KD3
2/2/4
L1
2/2/5
L2
ul. Świerkowa

INŻYNIERIA SANITARNA
pracownia projektowo-inwestycyjna

UL. RYNEK 25
86-200 CHEŁMNO
TEL./FAX (0-56) 686-00-55

TEMAT	BUDOWA DRÓG GMINNYCH W RAMACH INWESTYCJI PN. ROZBUDOWA SIECI WODOCIĄGOWEJ I KANALIZACYJNEJ WRAZ INFRASTRUKTURĄ DROGOWĄ I TOWARZYSZĄCĄ W M. JACEWO		
INWESTOR	WÓJT GMINY INOWROCŁAW UL. KRÓLOWEJ JADWIGI 43, 88-100 INOWROCŁAW		
RYSUNEK	SCHEMAT IDEOWY PROJEKTOWANEGO OŚWIETLENIA		
PROJEKTOWAŁ	inż. Przemysław Proczek Uprawnienia bud. do projektowania bez ograniczeń w specjalności elektroenergetycznej nr ewid. KUP/0179/POOE/04	26.01.2022	
SPRAWDZIŁ	inż. Arkadiusz Dewalt Uprawnienia bud. do projektowania bez ograniczeń w specjalności elektroenergetycznej nr ewid. KUP/0083/PWOE/12	26.01.2022	
BRANŻA	ELEKTRYCZNA	26.01.2022	3
I.2022R		SKALA 1:500	NR RYS.