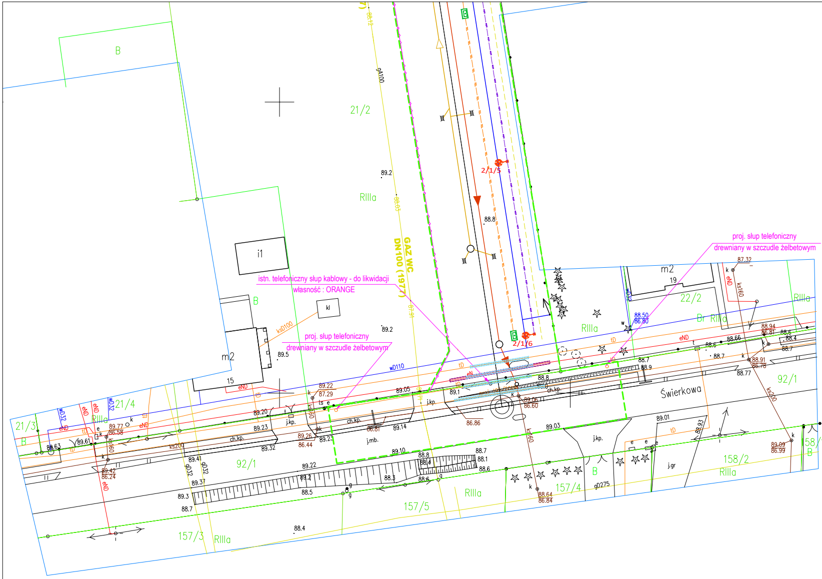
B
21/2
RIIIa
gA100
89.2
88.8
2/1/5
2/1/6
GAZ WC
DN100 (1977)
i1
istn. telefoniczny słup kablowy - do likwidacji
własność : ORANGE
kl
ksD100
proj. słup telefoniczny
drewniany w szczudle żelbetowym
m2
15
89.5
wD110
eND
tD
eN
89.22
87.29
89.20
89.23
89.26
86.44
89.32
89.05
89.1
j.kp.
ch.kp.
j.mb.
86.81
89.14
89.10
86.86
89.06
86.60
ks160
ks200
21/4
21/3
wD32
RIIIa
89.77
86.58
89.61
88.63
89.42
86.24
89.41
gD32
89.37
89.3
88.7
92/1
89.22
89.2
88.5
88.8
88.4
88.1
88.6
88.3
157/5
157/3
157/4
RIIIa
88.4
m2
19
22/2
Br
RIIIa
88.50
86.80
87.32
88.94
88.81
88.66
88.6
88.4
88.7
88.91
86.78
88.77
88.9
Świerkowa
92/1
89.01
89.03
88.93
j.kp.
j.gr
gD275
88.64
86.84
89.09
86.99
158/2
RIIIa
158/
B

L E G E N D A

— — — — — —	projektowany kabel ziemny
— — ═══ — —	projektowana rura ochronna
○	projektowana podpora do słupa kablowego
○——	istniejący słup kablowy telefoniczny

MAPA DO CELÓW PROJEKTOWYCH
Skala 1:500

Odcinek

Godło mapy: 6.186.23.18.1.1–4 ,2.1 ,3

Województwo: kujawsko–pomorskie
Powiat: inowrocławski
Jednostka ewidencyjna: 040704_2. Inowrocław
Obręb ewidencyjny: 0012 Jacewo
Działki nr 304/1 – 304/113

Mapa aktualna na dzień: 01.10.2020r
zakres opracowanej mapy.
Mapę sporządzono bez sprawdzania
obciążeń służebnościami gruntowymi.
W zakresie opracowanej mapy granice w kolorze:
różowym zostały wkreślone z digitalizacji mapy EGiB
zielonym zostały wkreślone według stanu prawnego
Ks. rob. 153/2020 ID: 6640.2187.2020
ukł. wsp. 2000 poł. 18. ukł. odniesienia: Kronsztadt 60

WYKONAWCA:
GEOJARPOL Geodezja – Kartografia
Jarosław Pawelczyk – upr. nr 8423
88–100 Inowrocław. ul. Owczarskiego 2
tel. +48 602 151728. e–mail: geojarpol@gmail.com

Inowrocław. 06.10.2020 r.

INŻYNIERIA SANITARNA
pracownia projektowo-inwestycyjna

UL. RYNEK 25
86-200 CHEŁMNO
TEL./FAX (0-56) 686-00-55

TEMAT	**BUDOWA DRÓG GMINNYCH W RAMACH INWESTYCJI PN. ROZBUDOWA SIECI WODOCIĄGOWEJ I KANALIZACYJNEJ WRAZ INFRASTRUKTURĄ DROGOWĄ I TOWARZYSZĄCĄ W M. JACEWO**	
INWESTOR	**WÓJT GMINY INOWROCŁAW** **UL. KRÓLOWEJ JADWIGI 43, 88-100 INOWROCŁAW**	
RYSUNEK	**PLAN SYTUACYJNY - w starym układzie drogowym**	
PROJEKTOWAŁ *(Branża teletechniczna)*	mgr inż. Wojciech Binger upr. 1688/99/U uprawnienia budowlane w telekomunikacji do projektowania i kierowania robotami budowlanymi w specjalnościach instalacyjnych w telekomunikacji przewodowej wraz z infrastrukturą towarzyszącą	26.01.2022
SPRAWDZIŁ *(Branża teletechniczna)*	mgr inż. Dariusz Dudzinski upr. DTT-TU/2114/01/U uprawnienia budowlane w telekomunikacji do projektowania w specjalnościach instalacyjnych w telekomunikacji przewodowej wraz z infrastrukturą towarzyszącą	26.01.2022
I.2022R	SKALA 1:500	NR RYS. 1.2