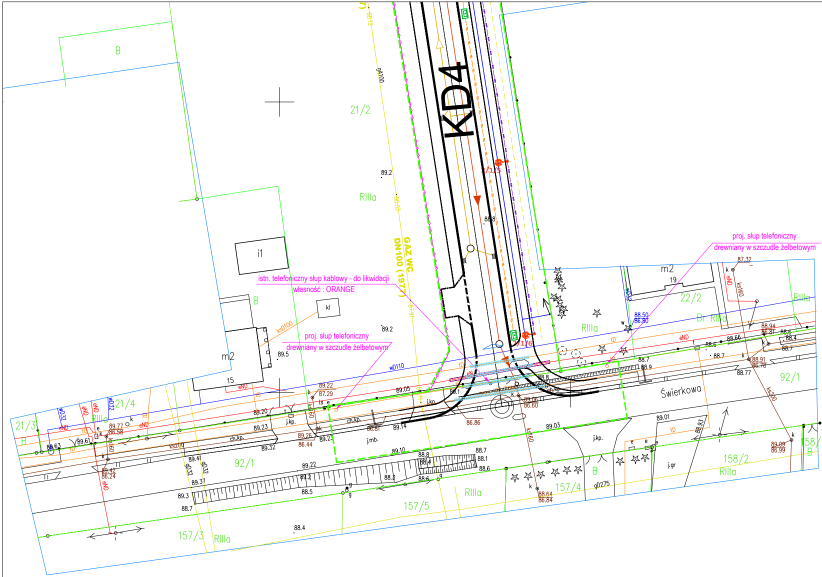
KD4
Świerkowa
GAZ WC DN100 (1977)
istn. telefoniczny słup kablowy - do likwidacji
własność : ORANGE
proj. słup telefoniczny
drewniany w szczudle żelbetowym
proj. słup telefoniczny
drewniany w szczudle żelbetowym
21/2
21/3
21/4
22/2
92/1
157/3
157/4
157/5
158/2
RIIIa
B
Bi
m2
i1
kl
15
19
7/1/5
7/1/6
gA100
ksD100
wD110
ks200
ks160
gD275
eND
tD
j.kp.
ch.kp.
j.mb.
j.gr

L E G E N D A

- projektowany kabel ziemny
- projektowana rura ochronna
- ○ projektowana podpora do słupa kablowego
- istniejący słup kablowy telefoniczny

MAPA DO CELÓW PROJEKTOWYCH
Skala 1:500

Odcinek

Godło mapy: 6.186.23.18.1.1-4 ,2.1 ,3

Województwo: kujawsko-pomorskie
Powiat: inowrocławski
Jednostka ewidencyjna: 040704_2. Inowrocław
Obręb ewidencyjny: 0012 Jacewo
Działki nr 304/1 - 304/113

Mapa aktualna na dzień: 01.10.2020r
zakres opracowanej mapy.
Mapę sporządzono bez sprawdzania
obciążeń służebnościami gruntowymi.
W zakresie opracowanej mapy granice w kolorze:
różowym zostały wkreślone z digitalizacji mapy EGiB
zielonym zostały wkreślone według stanu prawnego
Ks. rob. 153/2020 ID: 6640.2187.2020
ukł. wsp. 2000 poł. 18. ukł. odniesienia: Kronsztadt 60

WYKONAWCA:
GEOJARPOL Geodezja - Kartografia
Jarosław Pawelczyk - upr. nr 8423
88-100 Inowrocław. ul. Owczarskiego 2
tel. +48 602 151728. e-mail: geojarpol@gmail.com

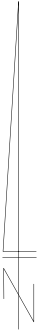

Inowrocław. 06.10.2020 r.

INŻYNIERIA SANITARNA
pracownia projektowo-inwestycyjna

UL. RYNEK 25
86-200 CHEŁMNO
TEL./FAX (0-56) 686-00-55

TEMAT **BUDOWA DRÓG GMINNYCH W RAMACH INWESTYCJI PN. ROZBUDOWA SIECI WODOCIĄGOWEJ I KANALIZACYJNEJ WRAZ INFRASTRUKTURĄ DROGOWĄ I TOWARZYSZĄCĄ W M. JACEWO**

INWESTOR **WÓJT GMINY INOWROCŁAW**
UL. KRÓLOWEJ JADWIGI 43, 88-100 INOWROCŁAW

RYSUNEK **PLAN SYTUACYJNY - w nowym układzie drogowym**

PROJEKTOWAŁ
(Branża teletechniczna)
mgr inż. Wojciech Binger
upr. 1688/99/U
uprawnienia budowlane w telekomunikacji do projektowania i kierowania robotami budowlanymi w specjalnościach instalacyjnych w telekomunikacji przewodowej wraz z infrastrukturą towarzyszącą
26.01.2022

SPRAWDZIŁ
(Branża teletechniczna)
mgr inż. Dariusz Dudzinski
upr. DTT-TU/2114/01/U
uprawnienia budowlane w telekomunikacji do projektowania w specjalnościach instalacyjnych w telekomunikacji przewodowej wraz z infrastrukturą towarzyszącą
26.01.2022

I.2022R
SKALA 1:500
NR RYS. 2.2