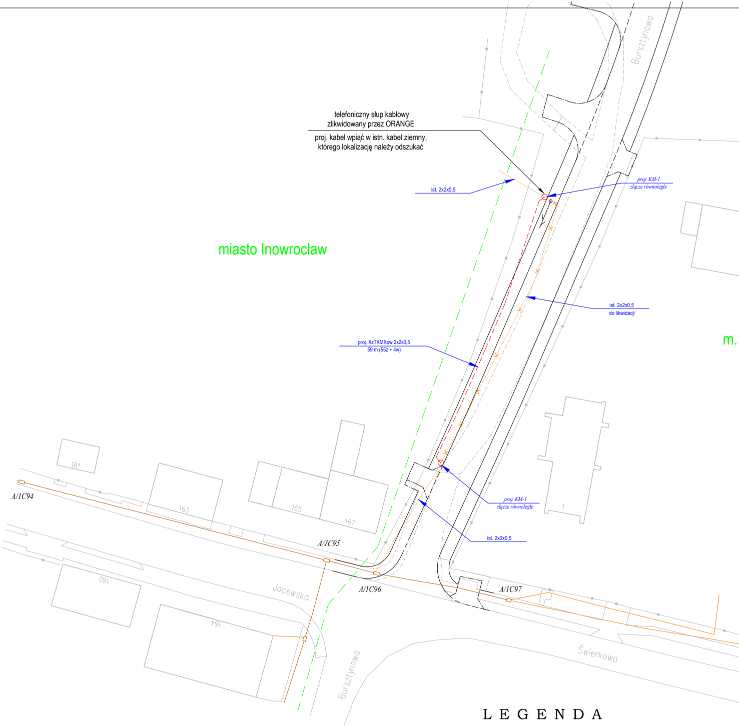
telefoniczny słup kablowy
zlikwidowany przez ORANGE
proj. kabel wpiąć w istn. kabel ziemny,
którego lokalizację należy odszukać
ist. 2x2x0,5
proj. KM-1
złącze równoległe
miasto Inowrocław
Bursztynowa
ist. 2x2x0,5
do likwidacji
m.
proj. XzTKMXpw 2x2x0,5
59 m (55z + 4w)
161
163
165
167
1
proj. KM-1
złącze równoległe
ist. 2x2x0,5
A/1C94
A/1C95
A/1C96
A/1C97
160
164
Jacewska
Bursztynowa
Świerkowa

Wyjaśnienia liter:

10 w - 10 m wyłożeń kabla na całej długości
10 z - 10 m w ziemi

L E G E N D A

istniejąca kanalizacja kablowa
istniejący kabel ziemny
istniejący kabel ziemny do likwidacji
projektowany kabel telefoniczny ziemny

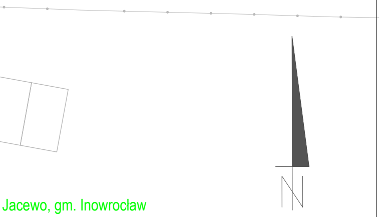
N
Jacewo, gm. Inowrocław

INŻYNIERIA SANITARNA
pracownia projektowo-inwestycyjna

UL. RYNEK 25
86-200 CHEŁMNO
TEL./FAX (0-56) 686-00-55

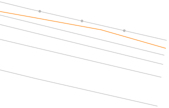TEMAT	**BUDOWA DRÓG GMINNYCH W RAMACH INWESTYCJI PN. ROZBUDOWA SIECI WODOCIĄGOWEJ I KANALIZACYJNEJ WRAZ INFRASTRUKTURĄ DROGOWĄ I TOWARZYSZĄCĄ W M. JACEWO**		
INWESTOR	**WÓJT GMINY INOWROCŁAW** **UL. KRÓLOWEJ JADWIGI 43, 88-100 INOWROCŁAW**		
RYSUNEK	**SCHEMAT IDEOWY**		
PROJEKTOWAŁ *(Branża teletechniczna)*	mgr inż. Wojciech Binger upr. 1688/99/U uprawnienia budowlane w telekomunikacji do projektowania i kierowania robotami budowlanymi w specjalnościach instalacyjnych w telekomunikacji przewodowej wraz z infrastrukturą towarzyszącą	26.01.2022	
SPRAWDZIŁ *(Branża teletechniczna)*	mgr inż. Dariusz Dudzinski upr. DTT-TU/2114/01/U uprawnienia budowlane w telekomunikacji do projektowania w specjalnościach instalacyjnych w telekomunikacji przewodowej wraz z infrastrukturą towarzyszącą	26.01.2022	
I.2022R	SKALA 1:500	NR RYS.	3.1