m. Jacewo, gm. Inowrocław

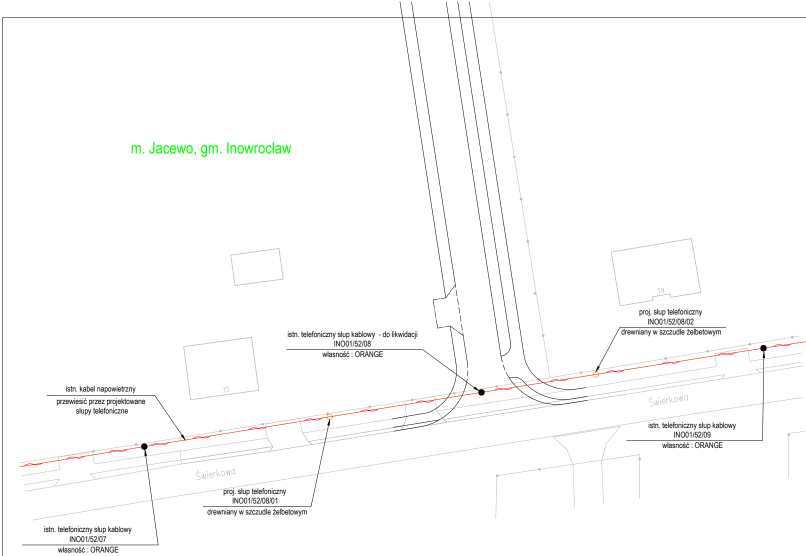

15
19
Świerkowa
Świerkowa
proj. słup telefoniczny
INO01/52/08/02
drewniany w szczudle żelbetowym
istn. telefoniczny słup kablowy - do likwidacji
INO01/52/08
własność : ORANGE
istn. kabel napowietrzny
przewiesić przez projektowane
słupy telefoniczne
istn. telefoniczny słup kablowy
INO01/52/09
własność : ORANGE
proj. słup telefoniczny
INO01/52/08/01
drewniany w szczudle żelbetowym
istn. telefoniczny słup kablowy
INO01/52/07
własność : ORANGE

LEGENDA

— istniejący kabel telefoniczny, napowietrzny

○ projektowany słup telefoniczny

● istniejący słup telefoniczny

INŻYNIERIA SANITARNA
pracownia projektowo-inwestycyjna

UL. RYNEK 25
86-200 CHEŁMNO
TEL./FAX (0-56) 686-00-55

TEMAT	**BUDOWA DRÓG GMINNYCH W RAMACH INWESTYCJI PN. ROZBUDOWA SIECI WODOCIĄGOWEJ I KANALIZACYJNEJ WRAZ INFRASTRUKTURĄ DROGOWĄ I TOWARZYSZĄCĄ W M. JACEWO**		
INWESTOR	**WÓJT GMINY INOWROCŁAW** **UL. KRÓLOWEJ JADWIGI 43, 88-100 INOWROCŁAW**		
RYSUNEK	**SCHEMAT IDEOWY**		
PROJEKTOWAŁ *(Branża teletechniczna)*	mgr inż. Wojciech Binger upr. 1688/99/U uprawnienia budowlane w telekomunikacji do projektowania i kierowania robotami budowlanymi w specjalnościach instalacyjnych w telekomunikacji przewodowej wraz z infrastrukturą towarzyszącą	26.01.2022	
SPRAWDZIŁ *(Branża teletechniczna)*	mgr inż. Dariusz Dudzinski upr. DTT-TU/2114/01/U uprawnienia budowlane w telekomunikacji do projektowania w specjalnościach instalacyjnych w telekomunikacji przewodowej wraz z infrastrukturą towarzyszącą	26.01.2022	
I.2022R	SKALA 1:500	NR RYS.	3.2