

LEGENDA:

## elementy projektowane

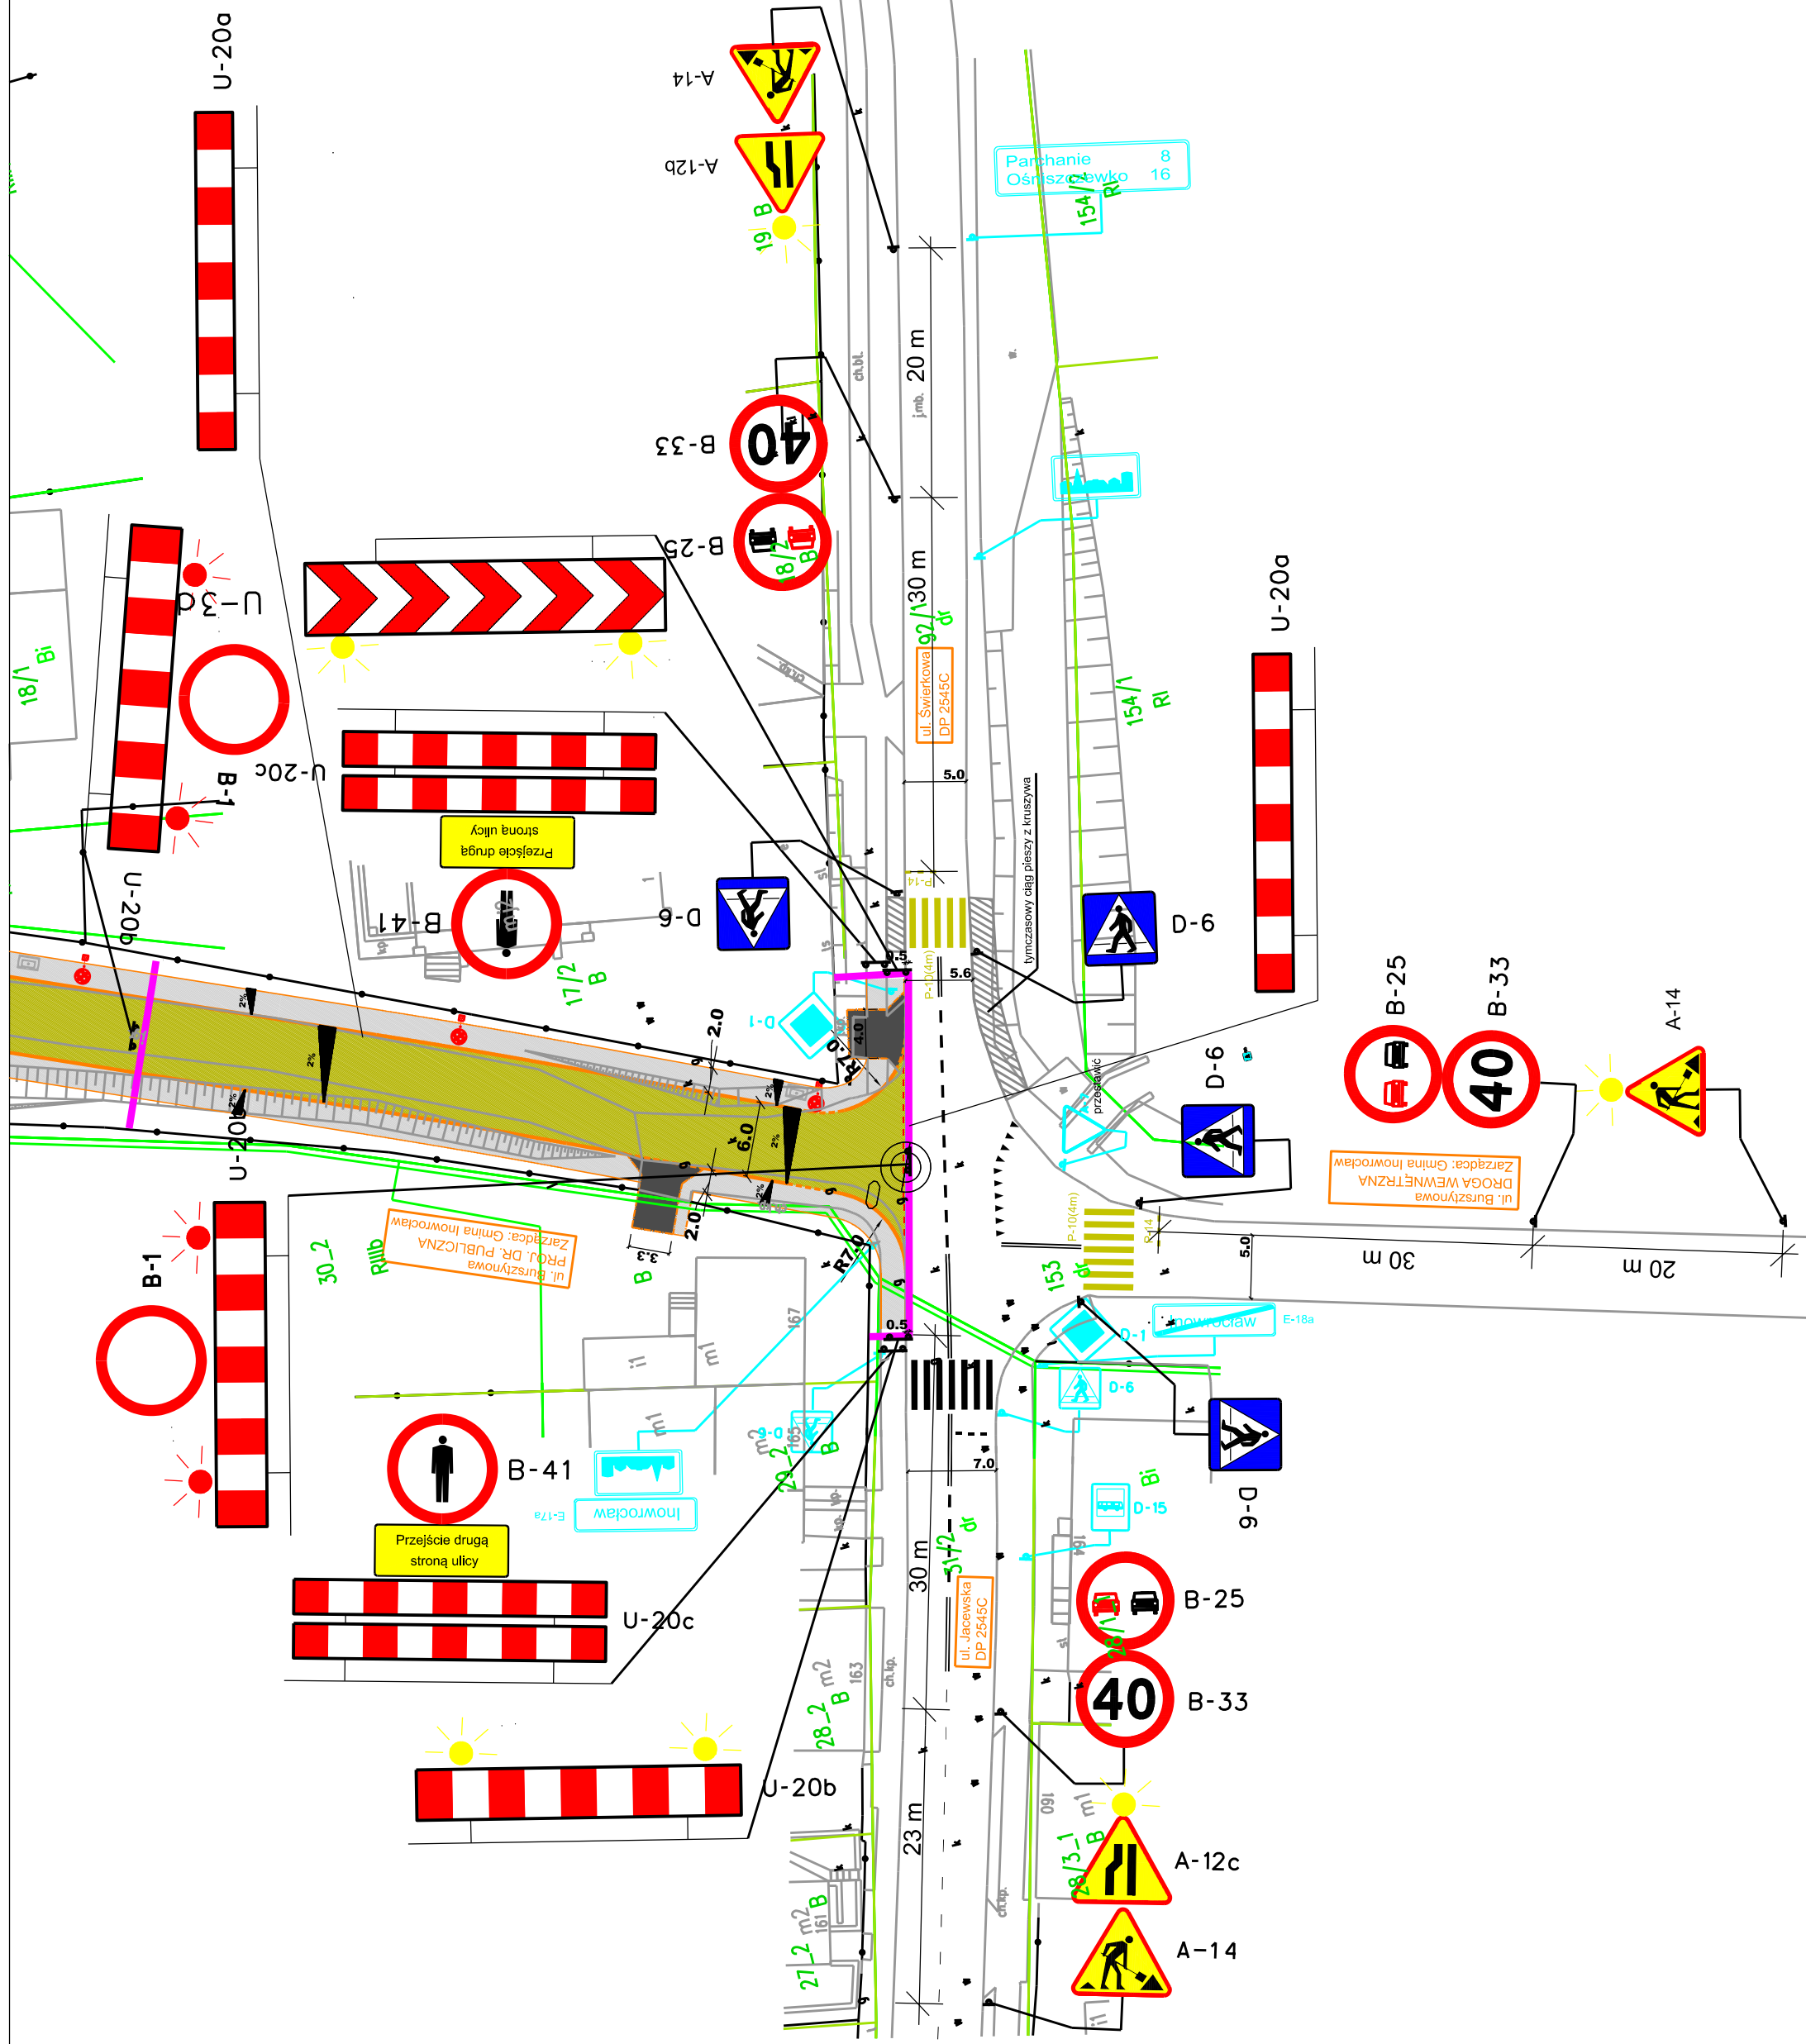
podkład mapowy

wygródkowanie strefy robót

znaki pionowe proj.

znaki pion. istn.

tymczasowe ozn. poziome

[illegible]