


Rozbudowa sieci wodociągowej i kanalizacyjnej wraz z infrastrukturą drogową i towarzyszącą w m. Jacewo
Odcinek KD3

Pik = 0+102,43
Skala 1:100/100

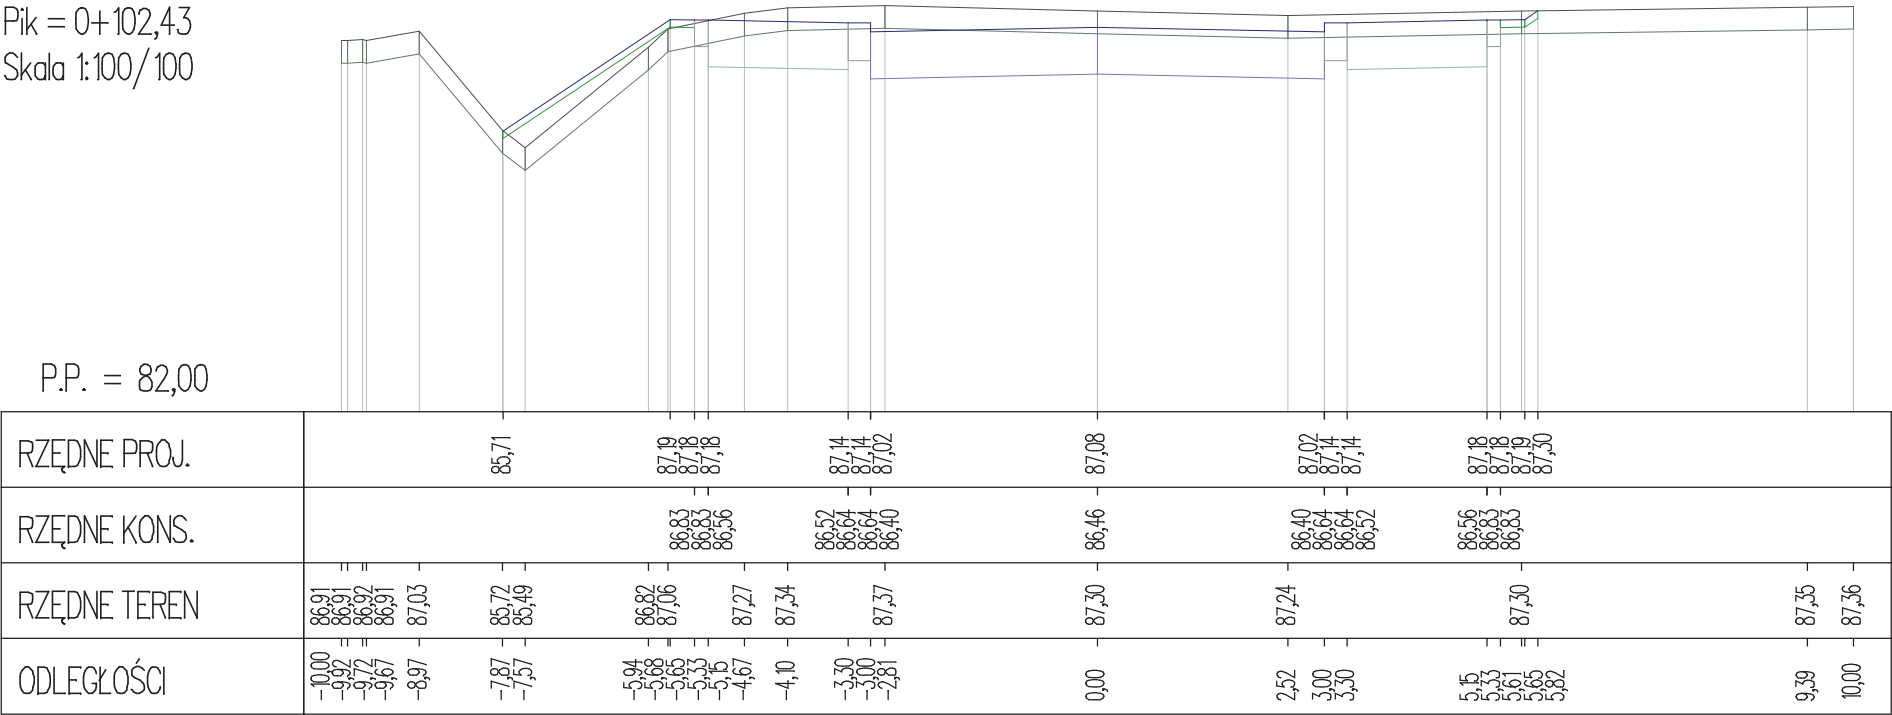

Rozbudowa sieci wodociągowej i kanalizacyjnej wraz z infrastrukturą drogową i towarzyszącą w m. Jacewo
Odcinek KD3

$$P_{ik} = 0 + 120,00$$

Skala 1:100/100

P.P. = 83,00

[illegible]

Rozbudowa sieci wodociągowej i kanalizacyjnej wraz z infrastrukturą drogową i towarzyszącą w m. Jacewo
Odcinek KD3

Rozbudowa sieci wodociągowej i kanalizacyjnej wraz z infrastrukturą drogową i towarzyszącą w m. Jacewo Odcinek KD3

Pik = 0+130,00
Skala 1:100/100

P.P. = 83,00

