



Rozbudowa sieci wodociągowej i kanalizacyjnej wraz z infrastrukturą drogową i towarzyszącą w m. Jacewo  
Odcinek KD8

Pik = 0+020,00  
Skala 1:100/100

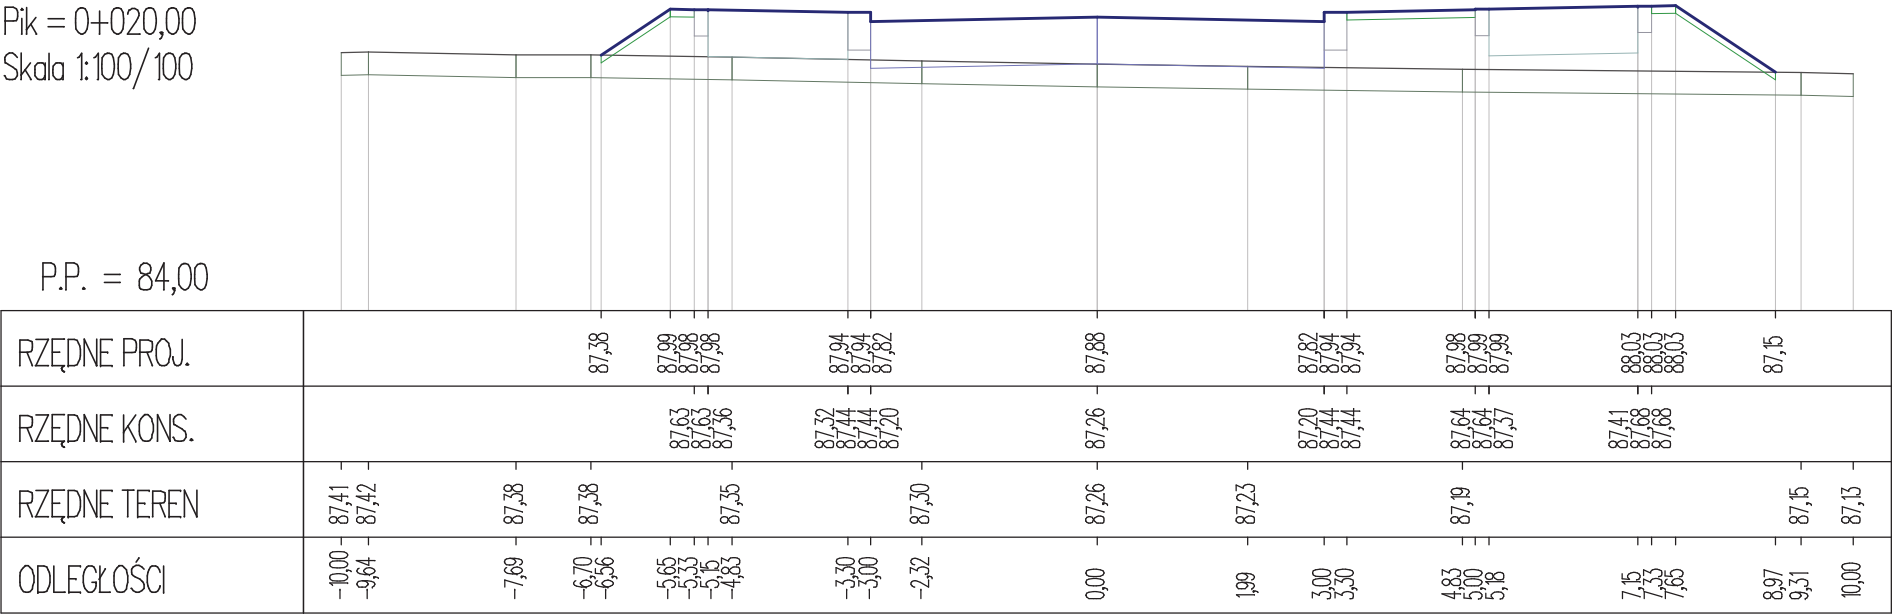

Rozbudowa sieci wodociągowej i kanalizacyjnej wraz z infrastrukturą drogową i towarzyszącą w m. Jacewo  
Odcinek KD8


Pik = 0+040,00  
Skala 1:100/100

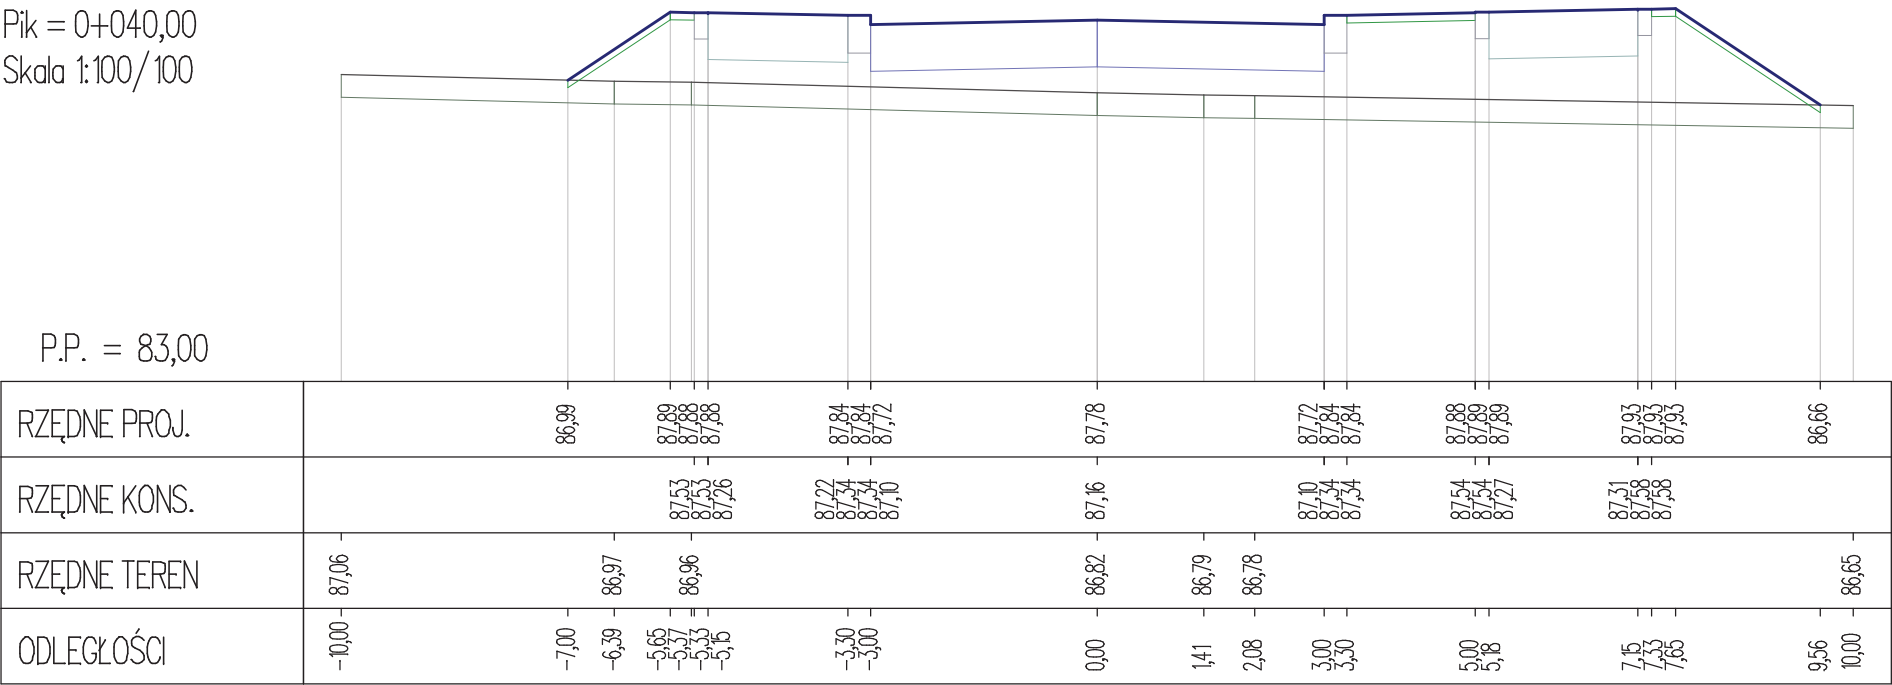

Rozbudowa sieci wodociągowej i kanalizacyjnej wraz z infrastrukturą drogową i towarzyszącą w m. Jacewo  
Odcinek KD8

Skala 1:100/100


P.P. = 83,00

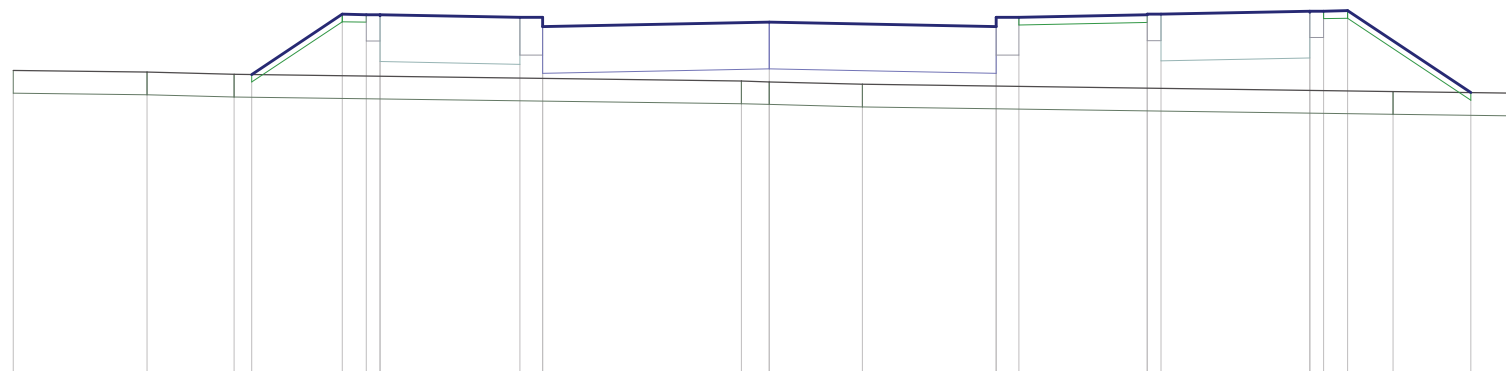

RZĘDNE PROJ.			86,99	87,79 87,78 87,78	87,74 87,74 87,62		87,68	87,62 87,74 87,74	87,78 87,79 87,79	87,83 87,83 87,83				
RZĘDNE KONS.				87,43 87,43 87,16	87,12 87,24 87,24 87,00		87,06	87,00 87,24 87,24	87,44 87,44 87,17	87,21 87,48 87,48				
RZĘDNE TEREN	87,04	87,02	86,99				86,90 86,89							
ODLEGŁOŚCI	-10,00	-8,23	-7,08 -6,85	-5,65 -5,33 -5,15	-3,30 -3,00		-0,37 0,00	1,23	3,00 3,30	5,00 5,18	7,15 7,33 7,65	8,25	9,28	9,86 10,00

Rozbudowa sieci wodociągowej i kanalizacyjnej wraz z infrastrukturą drogową i towarzyszącą w m. Jacewo  
Odcinek KD8

Pik = 0+080,00  
Skala 1:100/100

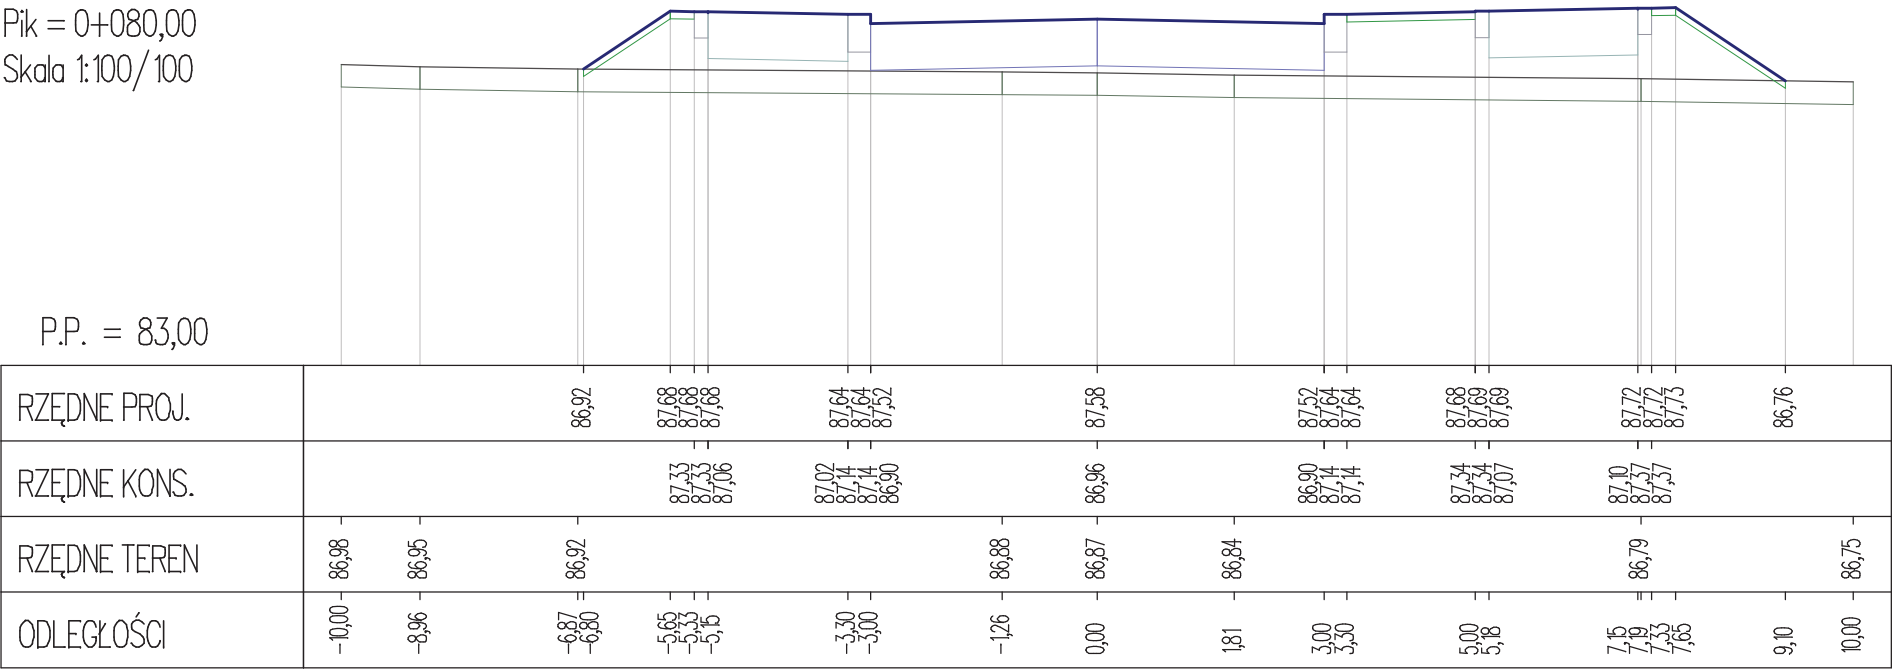

Rozbudowa sieci wodociągowej i kanalizacyjnej wraz z infrastrukturą drogową i towarzyszącą w m. Jacewo  
Odcinek KD8


Skala 1:100/100

P.P. = 83,00

RZĘDNE PROJ.			86,76	87,58 87,58 87,58	87,54 87,54 87,42	87,48	87,42 87,54 87,54	87,57 87,58 87,58	87,62 87,62 87,63	86,66
RZĘDNE KONS.				87,23 87,23 86,96	86,92 87,04 87,04	86,96	86,80 87,04 87,04	87,23 87,23 86,96	87,00 87,21 87,27	
RZĘDNE TEREN	-86,79	-86,78				-86,71	-86,69			-86,65
ODLEGŁOŚCI	-10,00	-8,94	-6,88	-5,65 -5,33 -5,16 -4,94	-3,30 -3,00	-1,39	0,00	1,98	5,00 5,18	9,11


Rozbudowa sieci wodociągowej i kanalizacyjnej wraz z infrastrukturą drogową i towarzyszącą w m. Jacewo  
Odcinek KD8

Pik = 0+120,00  
Skala 1:100/100

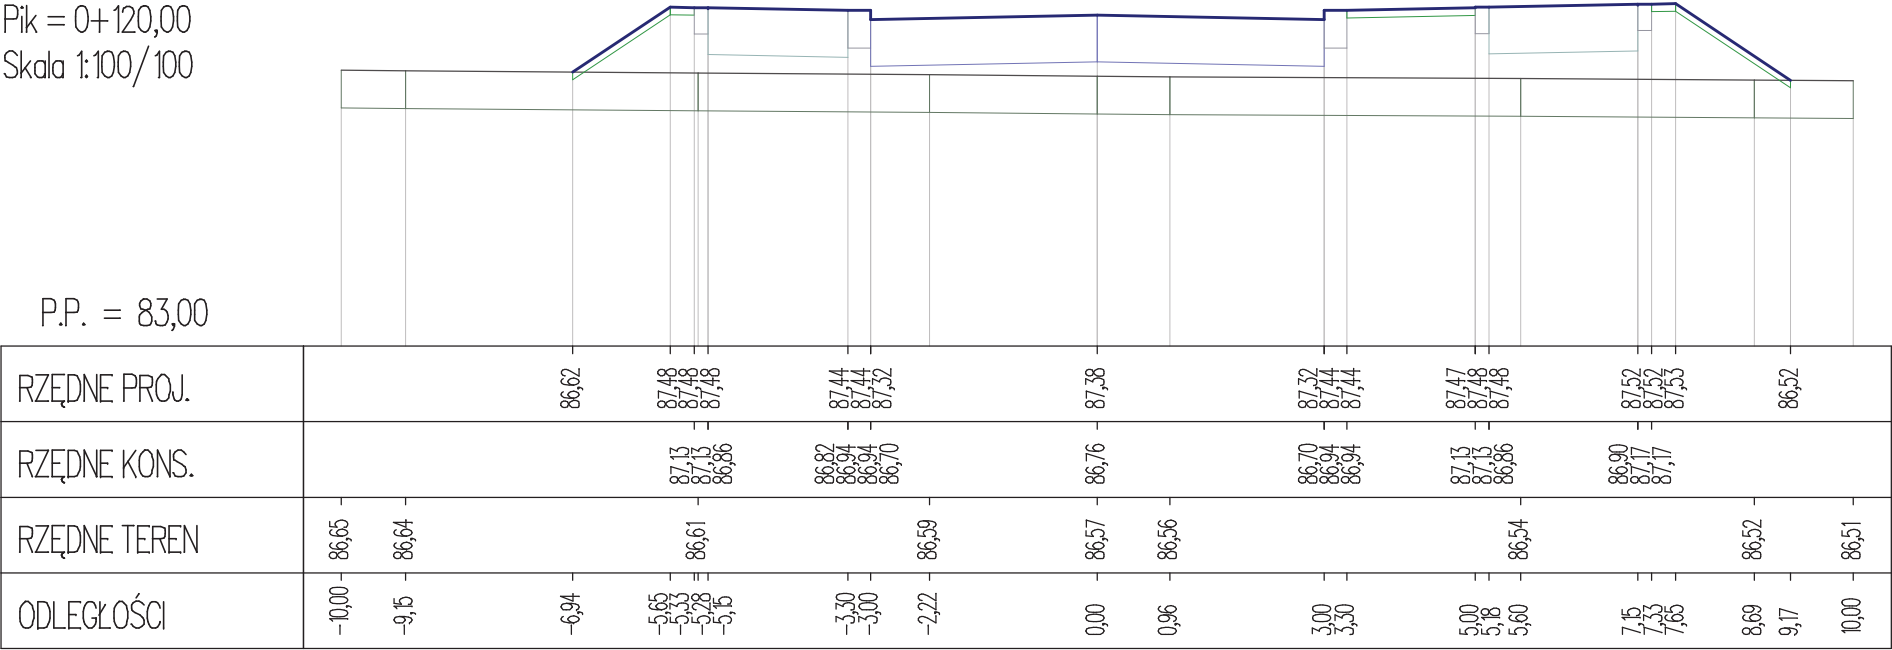


Rozbudowa sieci wodociągowej i kanalizacyjnej wraz z infrastrukturą drogową i towarzyszącą w m. Jacewo  
Odcinek KD8

Pik = 0+140,00  
Skala 1:100/100

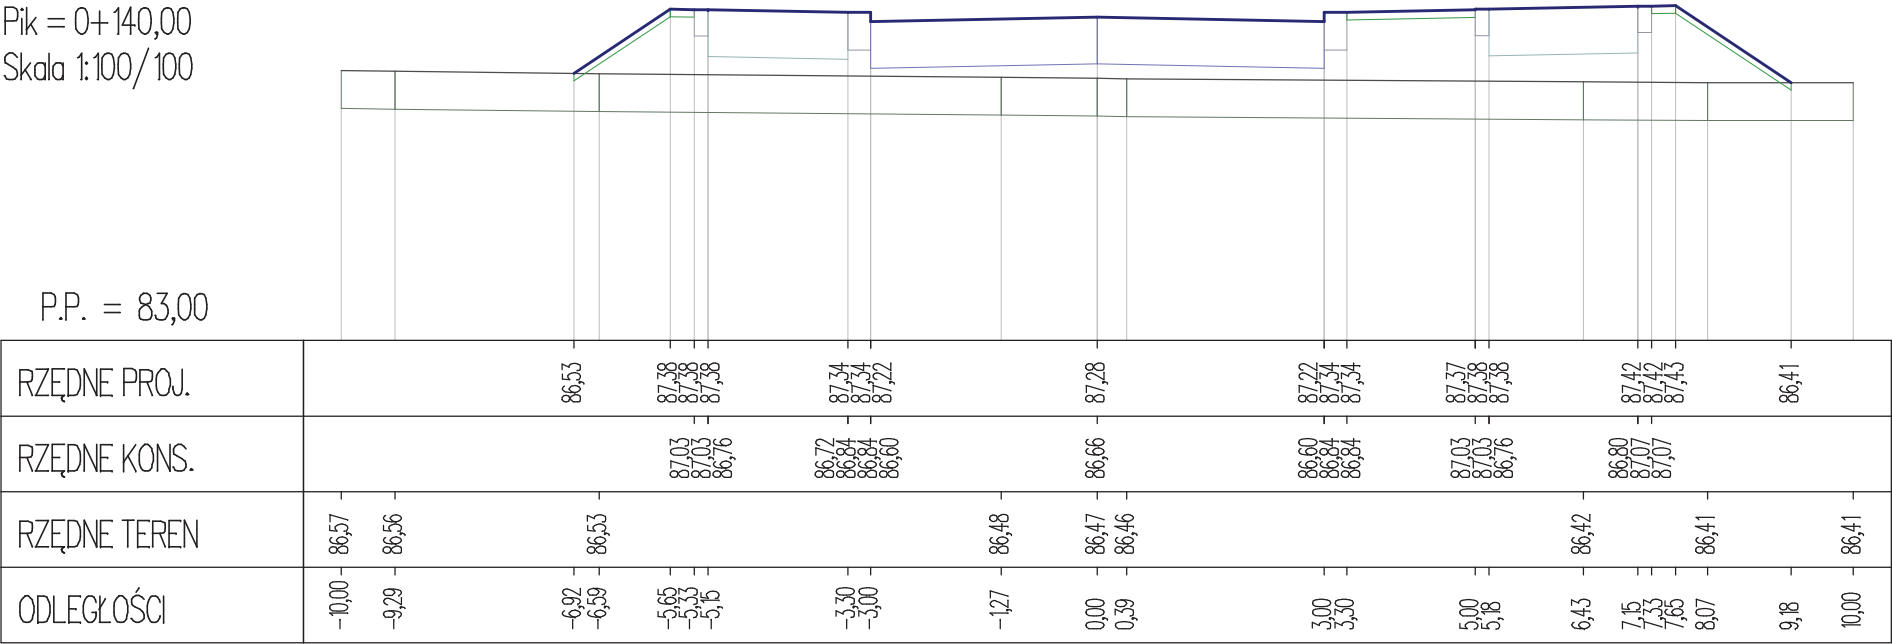

Rozbudowa sieci wodociągowej i kanalizacyjnej wraz z infrastrukturą drogową i towarzyszącą w m. Jacewo  
Odcinek KD8


Pik = 0+160,00  
Skala 1:100/100

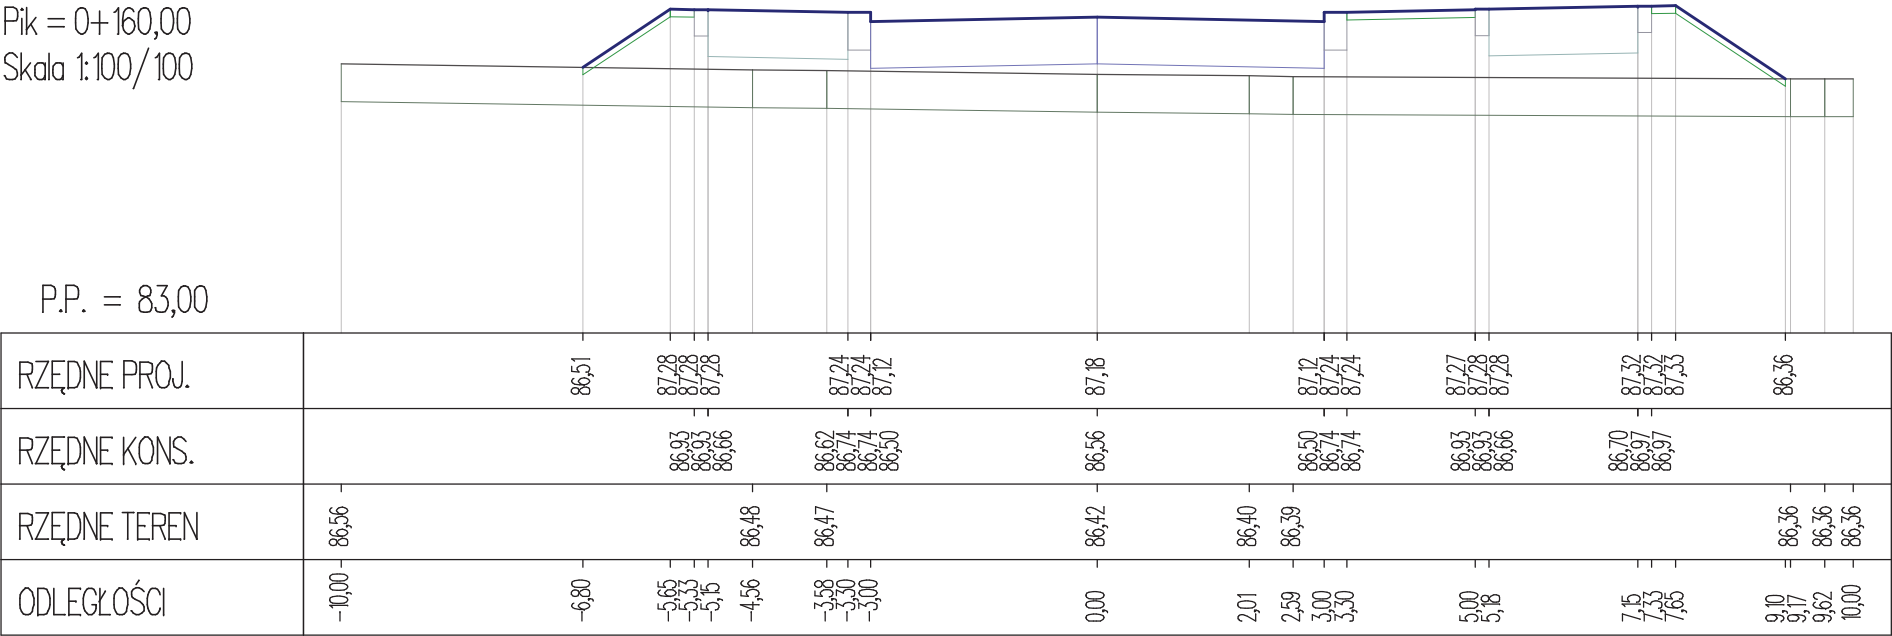




Rozbudowa sieci wodociągowej i kanalizacyjnej wraz z infrastrukturą drogową i towarzyszącą w m. Jacewo  
Odcinek KD8

Pik = 0+180,00  
Skala 1:100/100

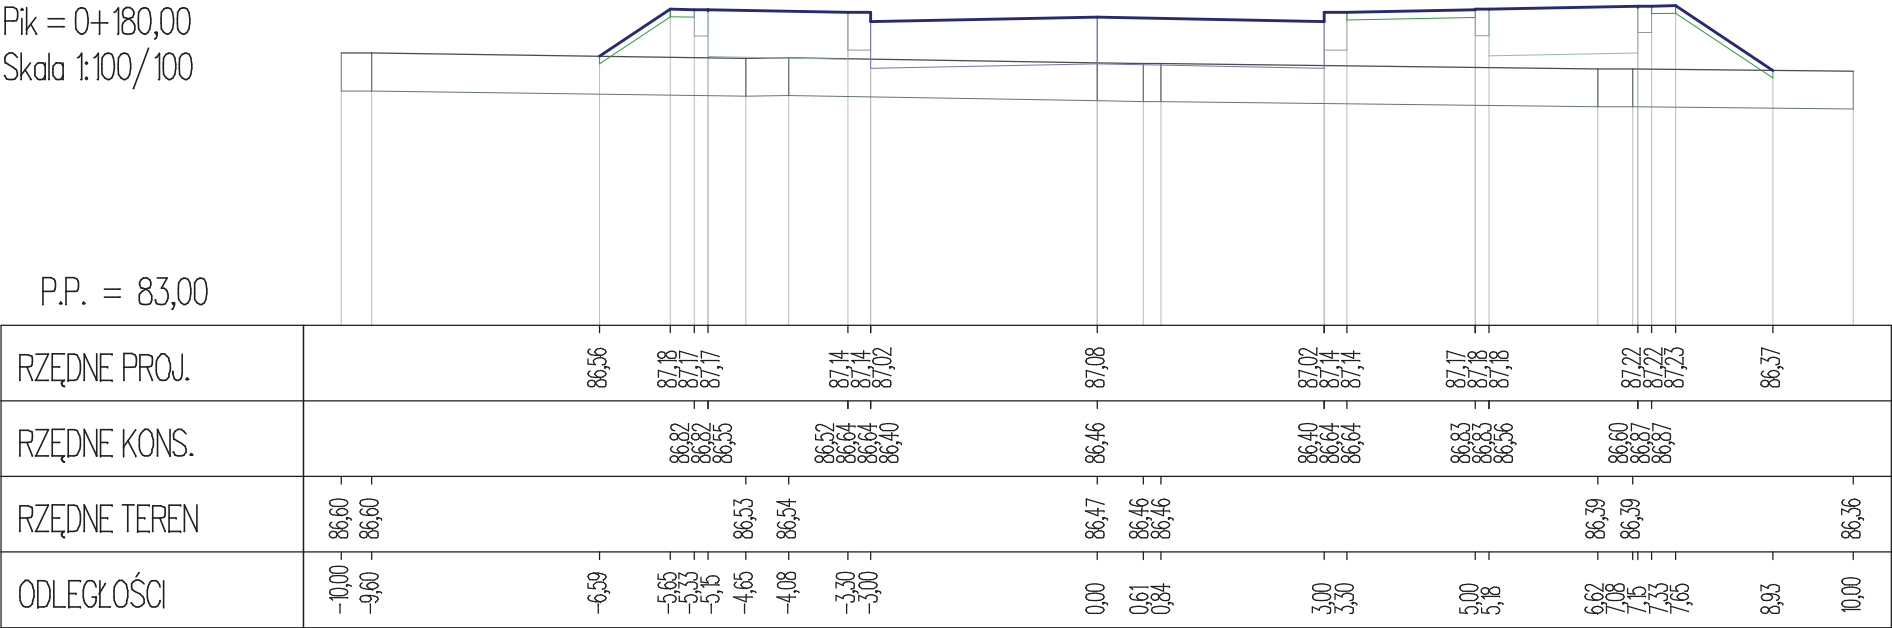

Rozbudowa sieci wodociągowej i kanalizacyjnej wraz z infrastrukturą drogową i towarzyszącą w m. Jacewo  
Odcinek KD8

Pik = 0+200,00  
Skala 1:100/100

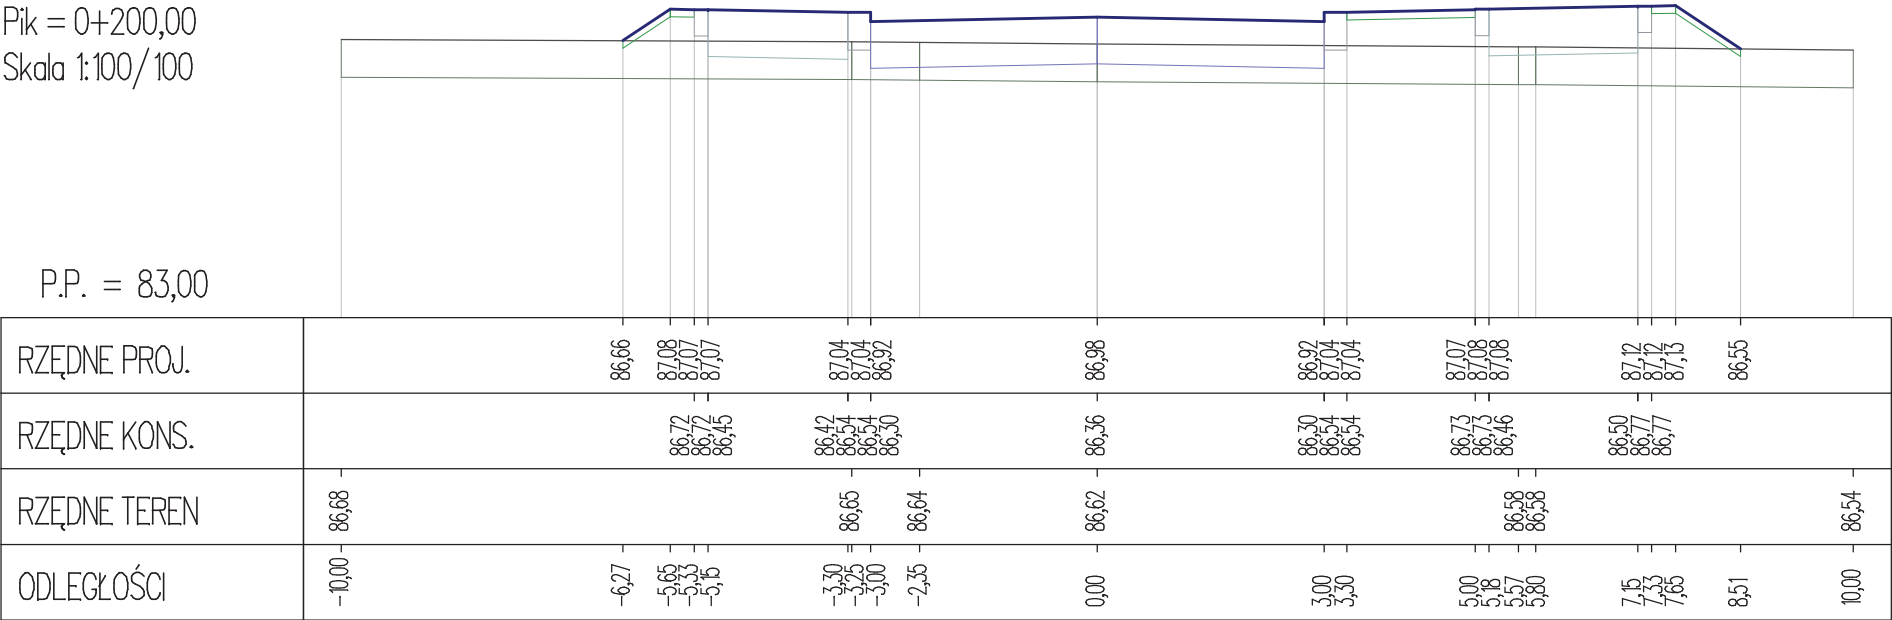


Rozbudowa sieci wodociągowej i kanalizacyjnej wraz z infrastrukturą drogową i towarzyszącą w m. Jacewo  
Odcinek KD8

$$P_{ik} = 0 + 220,00$$

Skala 1:100/100

P.P. = 83,00

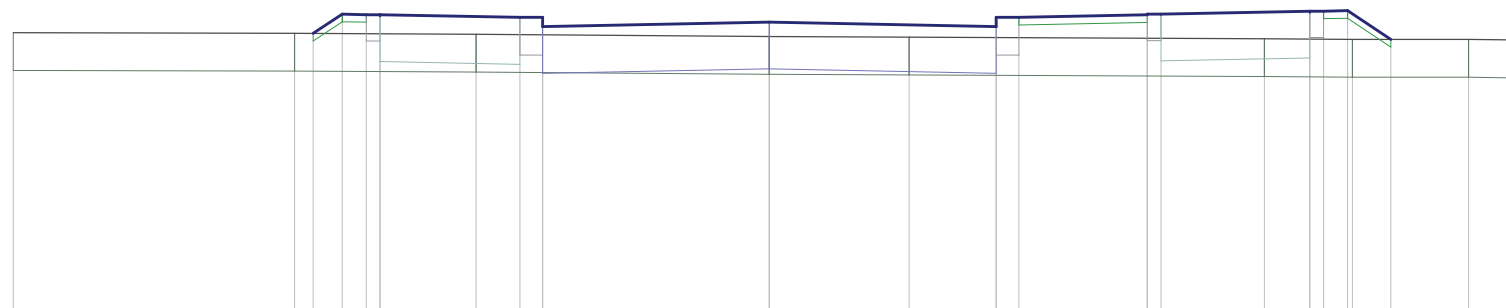
[illegible]

Rozbudowa sieci wodociągowej i kanalizacyjnej wraz z infrastrukturą drogową i towarzyszącą w m. Jacewo  
Odcinek KD8

Rozbudowa sieci wodociągowej i kanalizacyjnej wraz z infrastrukturą drogową i towarzyszącą w m. Jacewo  
Odcinek KD8

Pik = 0+240,00  
Skala 1:100/100

P.P. = 83,00

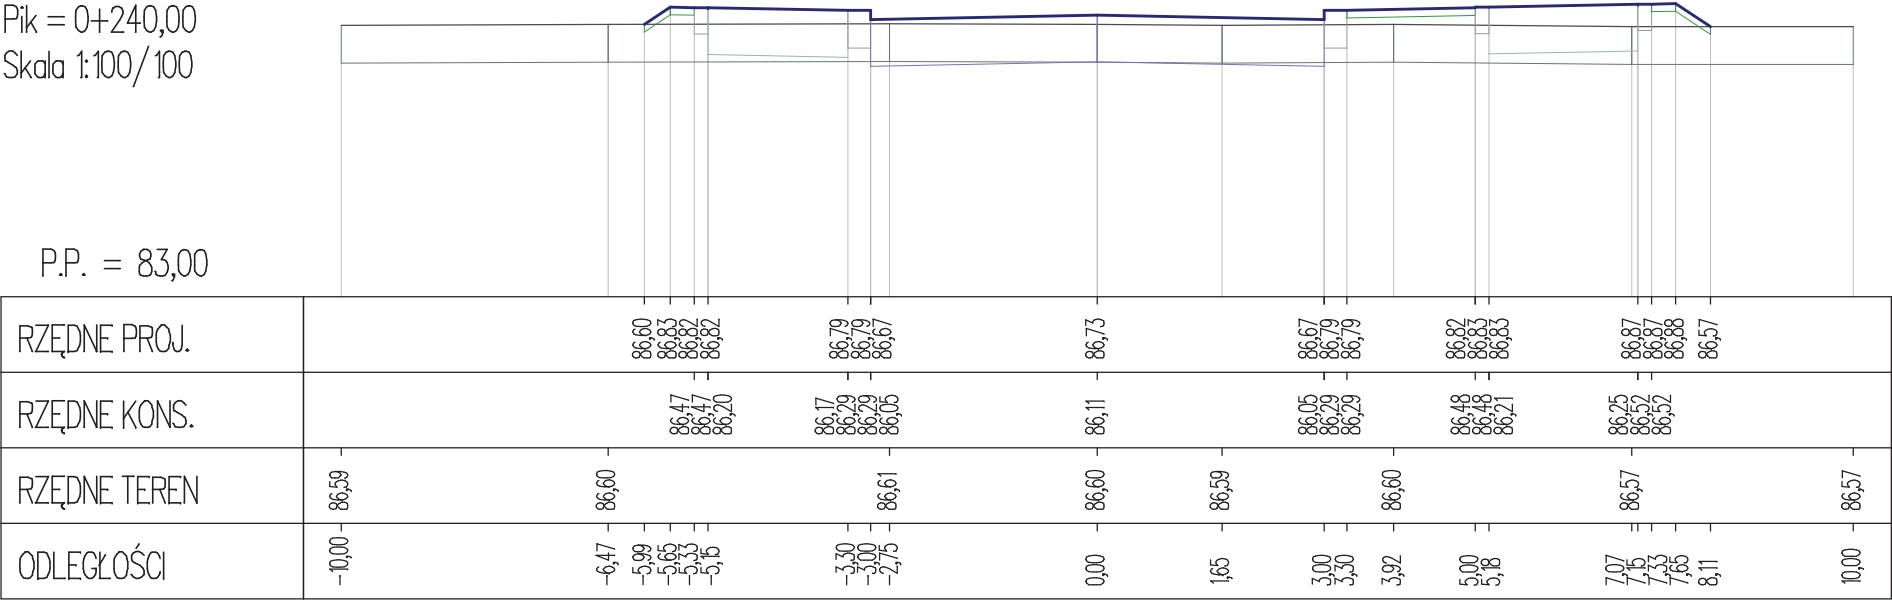

Rozbudowa sieci wodociągowej i kanalizacyjnej wraz z infrastrukturą drogową i towarzyszącą w m. Jacewo  
Odcinek KD8

Pik = 0+245,67  
Skala 1:100/100

P.P. = 83,00

RZĘDNE PROJ.	</
--------------	--	--	----