
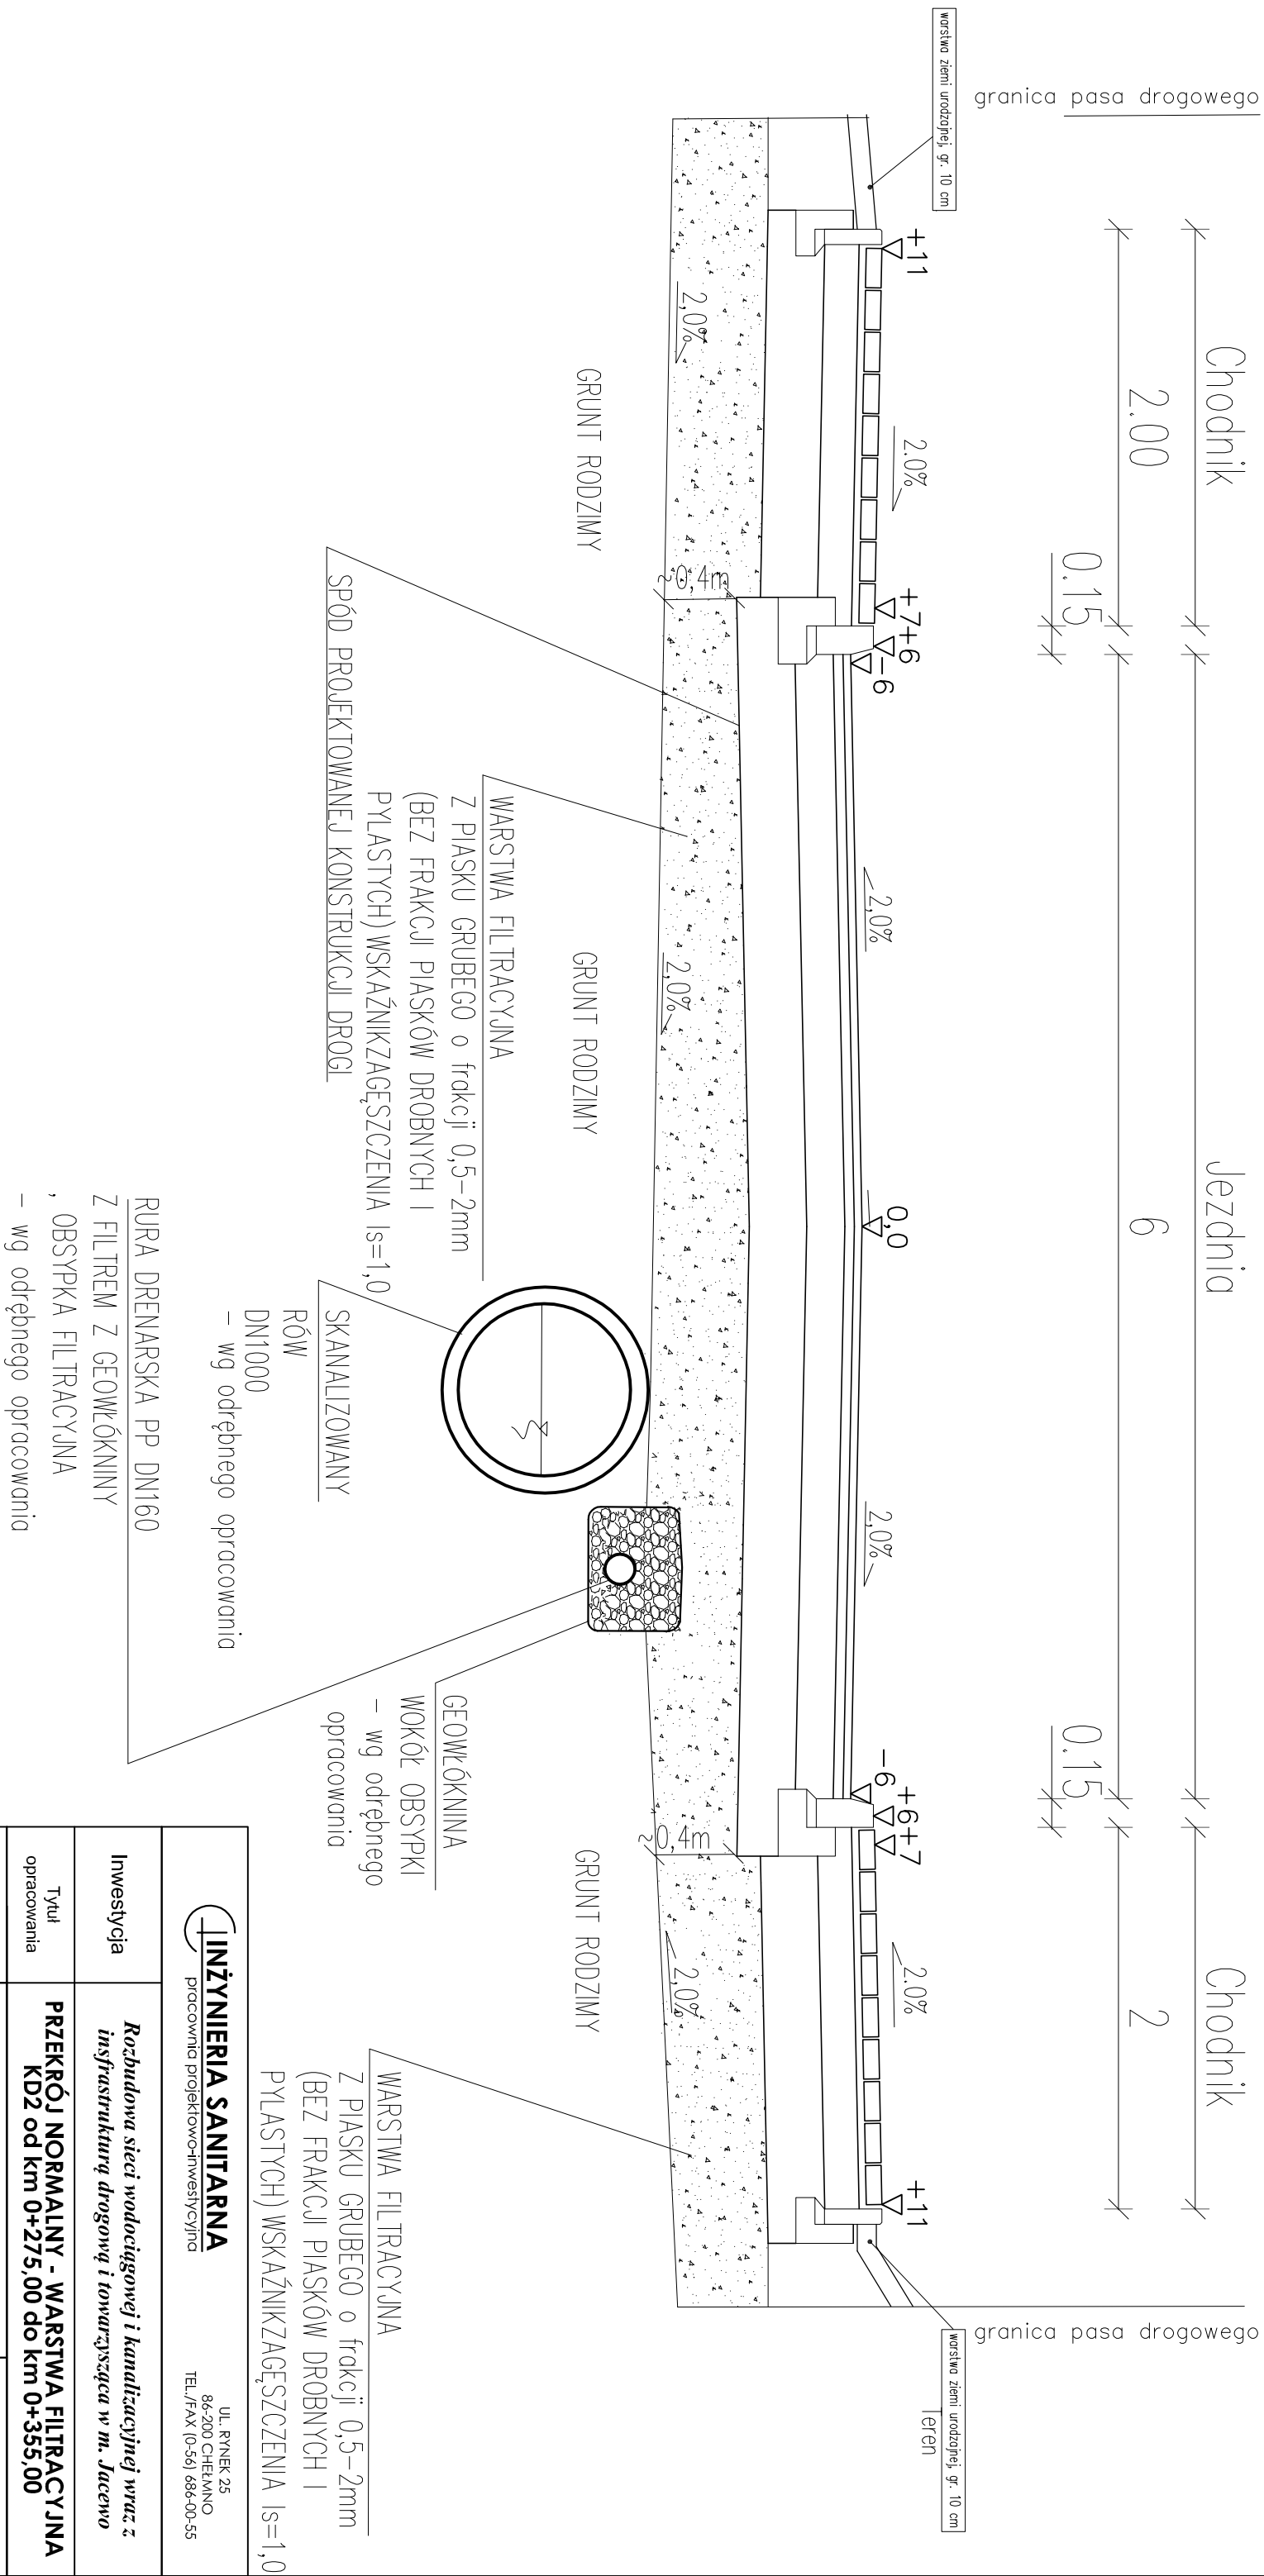



KDZ od km 0+275,00 do km 0+355,00

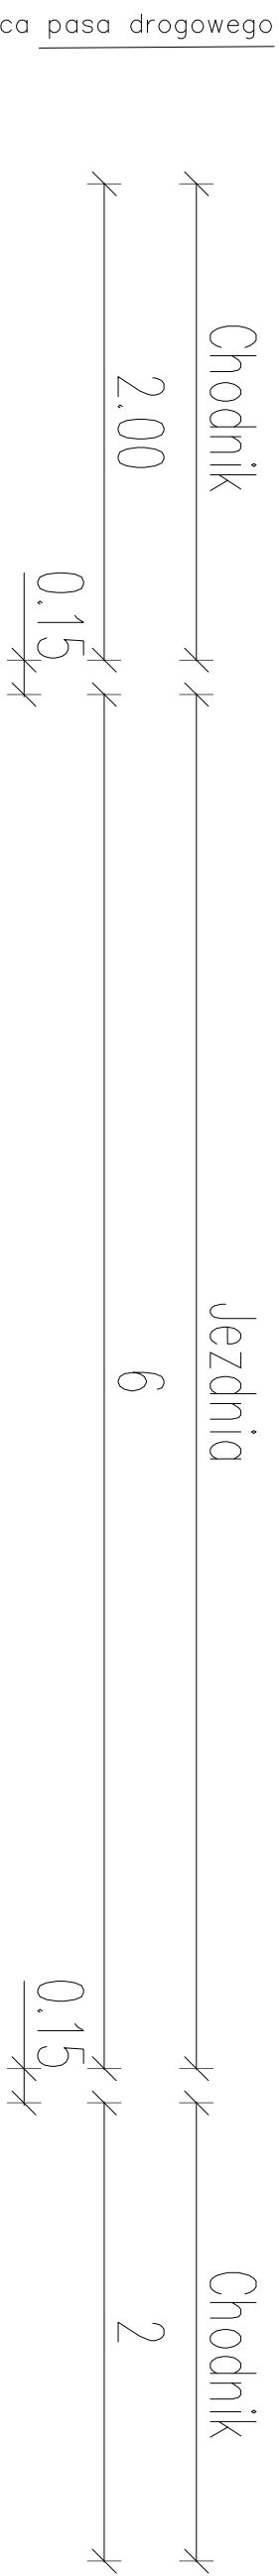

 <b>INŻYNIERIA SANITARNA</b> Pracownia projektowo-inwestycyjna		UL. RYNEK 25 86-200 CHEMNÓ TEL./FAX (0-56) 686-00-55	
Inwestycja	Rozbudowa sieci wodociągowej i kanalizacji wraz z infrastrukturą drogową i towarzyszącą w m. Jacowo		
Tytuł opracowania	PRZEKRÓJ NORMALNY - WARSTWA FILTRACYJNA KD2 od km 0+275,00 do km 0+355,00		
Projektant: (Branża drogowie)	mgr inż. Jarosław Matuszak KUP/0128/P-000/08 uprawnienia budowlane do projektowania bez ograniczeń w specjalności drogowej	Podpis:	
Sprawdzający: (Branża drogowie)	mgr inż. Andrzej Piasecki KUP/0147/PW/00/11 uprawnienia budowlane do projektowania bez ograniczeń w specjalności drogowej	Podpis:	
Opracowujący: (Branża drogowie)	inż. Aleksander Chęś	Podpis:	
Faza:	PROJEKT TECHNICZNY	Data:	01.2022
Skala:	—	Nr rysunku:	5