




PRZEKRÓJ TYPOWY A-A

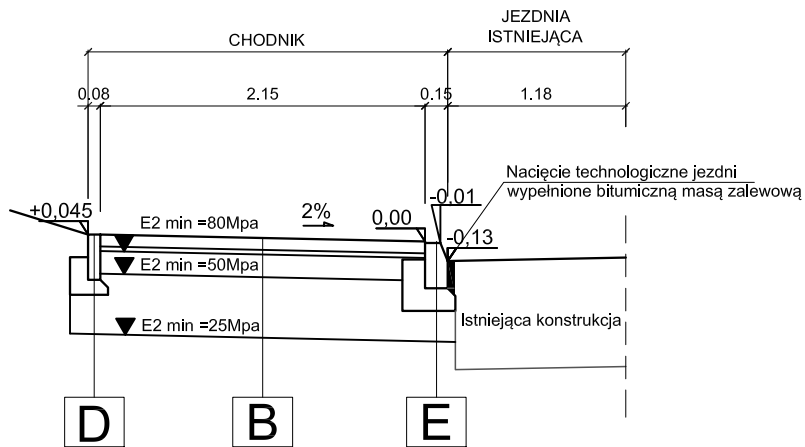


PRZEKRÓJ TYPOWY B-B

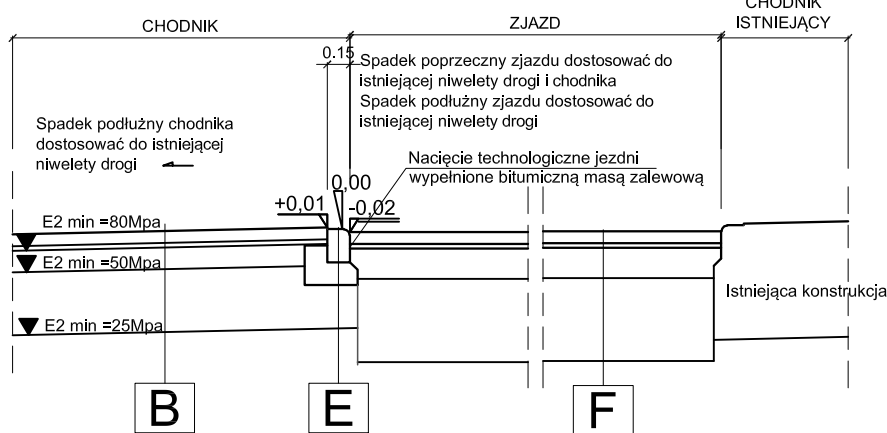

PRZEKRÓJ TYPOWY C-C

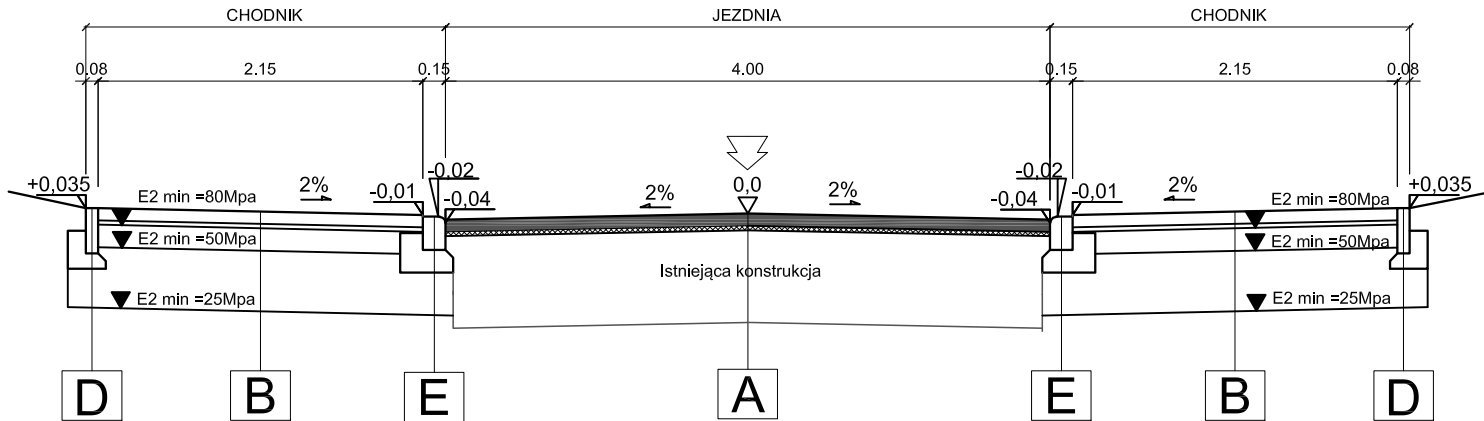

PRZEKRÓJ TYPOWY D-D

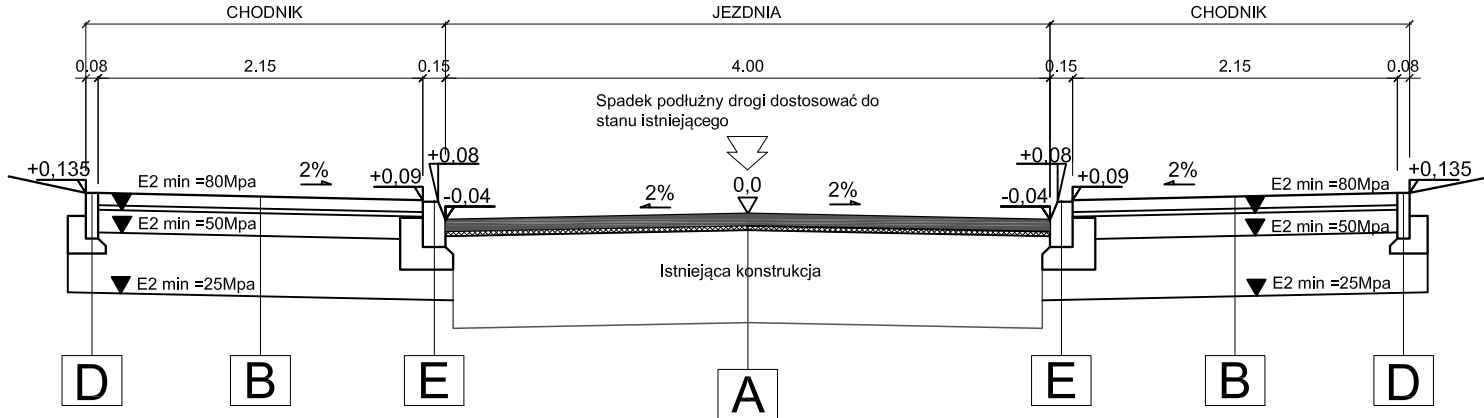

A	8cm	Kostka betonowa behaton koloru szarego
	3cm	Podsypka cementowo-piaskowa 1:3
	---cm	Istniejąca konstrukcja jezdni
	73cm	RAZEM

B	8cm	Kostka betonowa behaton koloru szarego
	3cm	Podsypka cementowo-piaskowa 1:3
	15cm	Podbudowa zasadnicza z mieszanki niezwiązanej z kruszywem C ₈₀₀ E ₂ ≥80MPa
	40cm	Warstwa mrozochronna mieszanki niezwiązanej lub gruntu niewysadźnowego E ₂ ≥50MPa
	--- cm	Grunt rodzimy E ₂ ≥25MPa
	66 cm	RAZEM

C	30cm	Krawężnik drogowy betonowy 15x30cm
	15cm	Ława betonowa z oporem z betonu C12/15 35x35x15cm

D	30cm	Opornik betonowy 8x30cm
	15cm	Ława betonowa z oporem z betonu C12/15 32x32x15cm

E	22cm	Krawężnik najazdowy betonowy 15x22cm
	15cm	Ława betonowa z oporem z betonu C12/15 35x35x15cm

F	8cm	Kostka betonowa behaton koloru grafitowego
	3cm	Podsypka cementowo-piaskowa 1:3
	20cm	Podbudowa zasadnicza z mieszanki niezwiązanej z kruszywem C ₈₀₀ E ₂ ≥130MPa
	55cm	Warstwa mrozochronna z mieszanki niezwiązanej lub gruntu niewysadźnowego, pełniąca również rolę warstwy odsączającej o CBR≥60%, k10>8m/dobę, E ₂ >80MPa
	--- cm	Warstwa oddalająca, geokompozyt
	--- cm	Grunt rodzimy E ₂ ≥25MPa
	86 cm	RAZEM

MLDESIGN

ul. Cieszyńska 226
44-337 Jastrzębie-Zdrój
tel. 663 381 970, 603 240 620
e-mail: biuro@ml-design.pl
www.ml-design.pl

Nazwa zadania: Przebudowa skrzyżowania w pasie drogowym ulicy Kaszubskiej i ulicy Łowickiej dla zadania inwestycyjnego pn.: "Rozbudowa ulicy Kaszubskiej w Jastrzębiu-Zdroju"			
Adres obiektu budowlanego: ul. Kaszubska, 44-335 Jastrzębie-Zdrój			
Nazwa rysunku	Przekroje typowe		
Inwestor	Urząd Miasta Jastrzębie-Zdrój al. Piłsudskiego 60, 44-335 Jastrzębie-Zdrój		
Projektant	mgr inż. Remigiusz Machej <small>uprawnienia nr OPL/1534/PWBD/18 w spec. inżynierii drogowej bez ograniczeń</small>	<small>Podpis</small> 	
Sprawdzający	mgr inż. Piotr Lilla <small>uprawnienia nr SLK/7869/PWBD/19 w spec. inżynierii drogowej bez ograniczeń</small>	<small>Podpis</small> 	
branża	data opracowania	skala rysunku	numer rysunku
Drogowa	08.2023rok	1:500	02
<small>Opracowanie chronione prawnie Ustawa o Prawie Autorskim i Prawach Pokrewnych z dn. 04.02.1994r. (Dz.U. Nr 24/94 z 23.02.1994r.)</small>			