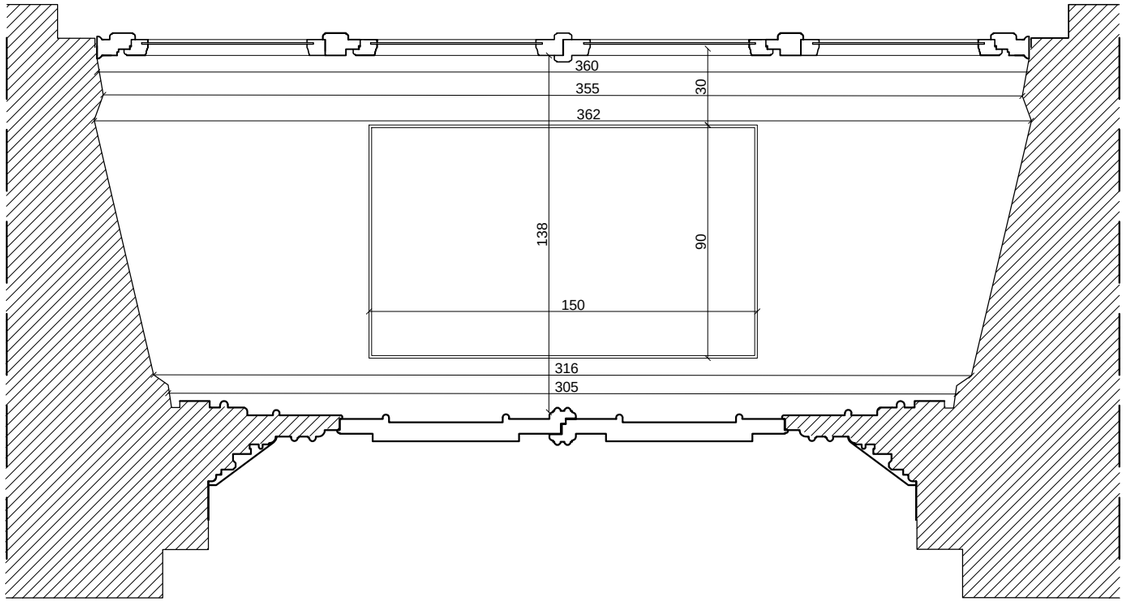

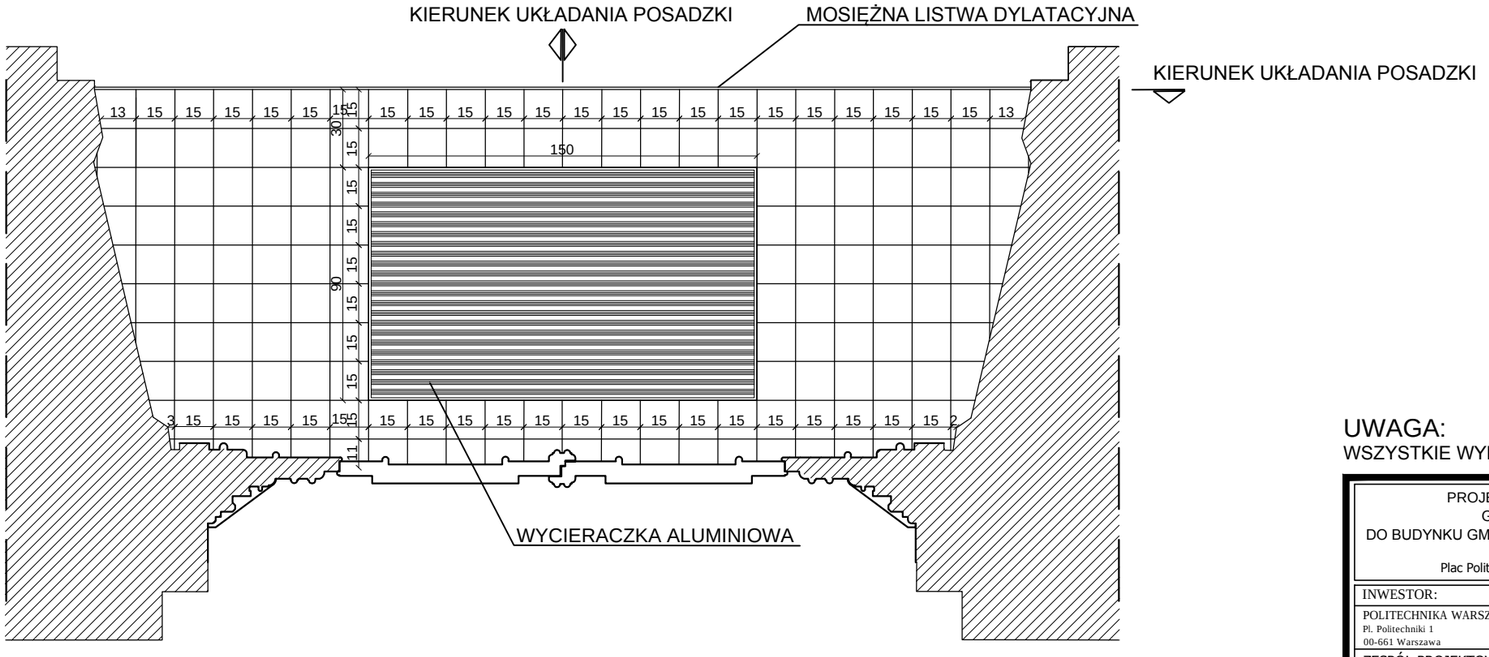

UWAGA:
WSZYSTKIE WYMIARY NALEŻY SPRADZIĆ W NATURZE.

PROJEKT REMONTU KONSERWATORSKIEGO
GŁÓWNYCH DRZWI WEJŚCIOWYCH
DO BUDYNKU GMACHU GŁÓWNEGO POLITECHNIKI WARSZAWSKIEJ

Plac Politechniki 1, 00-661 Warszawa, dzielnica Śródmieście

INWESTOR:
POLITECHNIKA WARSZAWSKA
Pl. Politechniki 1
00-661 Warszawa

ZESPÓŁ PROJEKTOWY:
mgr inż. arch. MICHAŁ BRUTKOWSKI
upr. bud. nr ST-534 /87 w specjalności architektonicznej bez ograniczeń
mgr inż. arch. MAŁGORZATA NOWAK - PIEŃKOWSKA
upr. bud. nr MA/053/19 w specjalności architektonicznej bez ograniczeń
stud. WAPW PAULINA KRÓL
stud. WAPW MARIA PUZIK

ETAP	NR RYS.	DATA	16.11.2023r
PROJEKT	A12	SKALA	1:25

NAZWA RYSUNKU
PROJEKT - RZUT POSADZKI

NINIEJSZE OPRACOWANIE STANOWI DZIEŁO AUTORSKIE I PODLEGA OCHRONIE ZGODNIE Z USTAWĄ 83 Z DNIA 04.02.1994 O PRAWIE AUTORSKIM I PRAWACH POKREWNYCH