


RZUT PARTERU

Wejście od podwórka

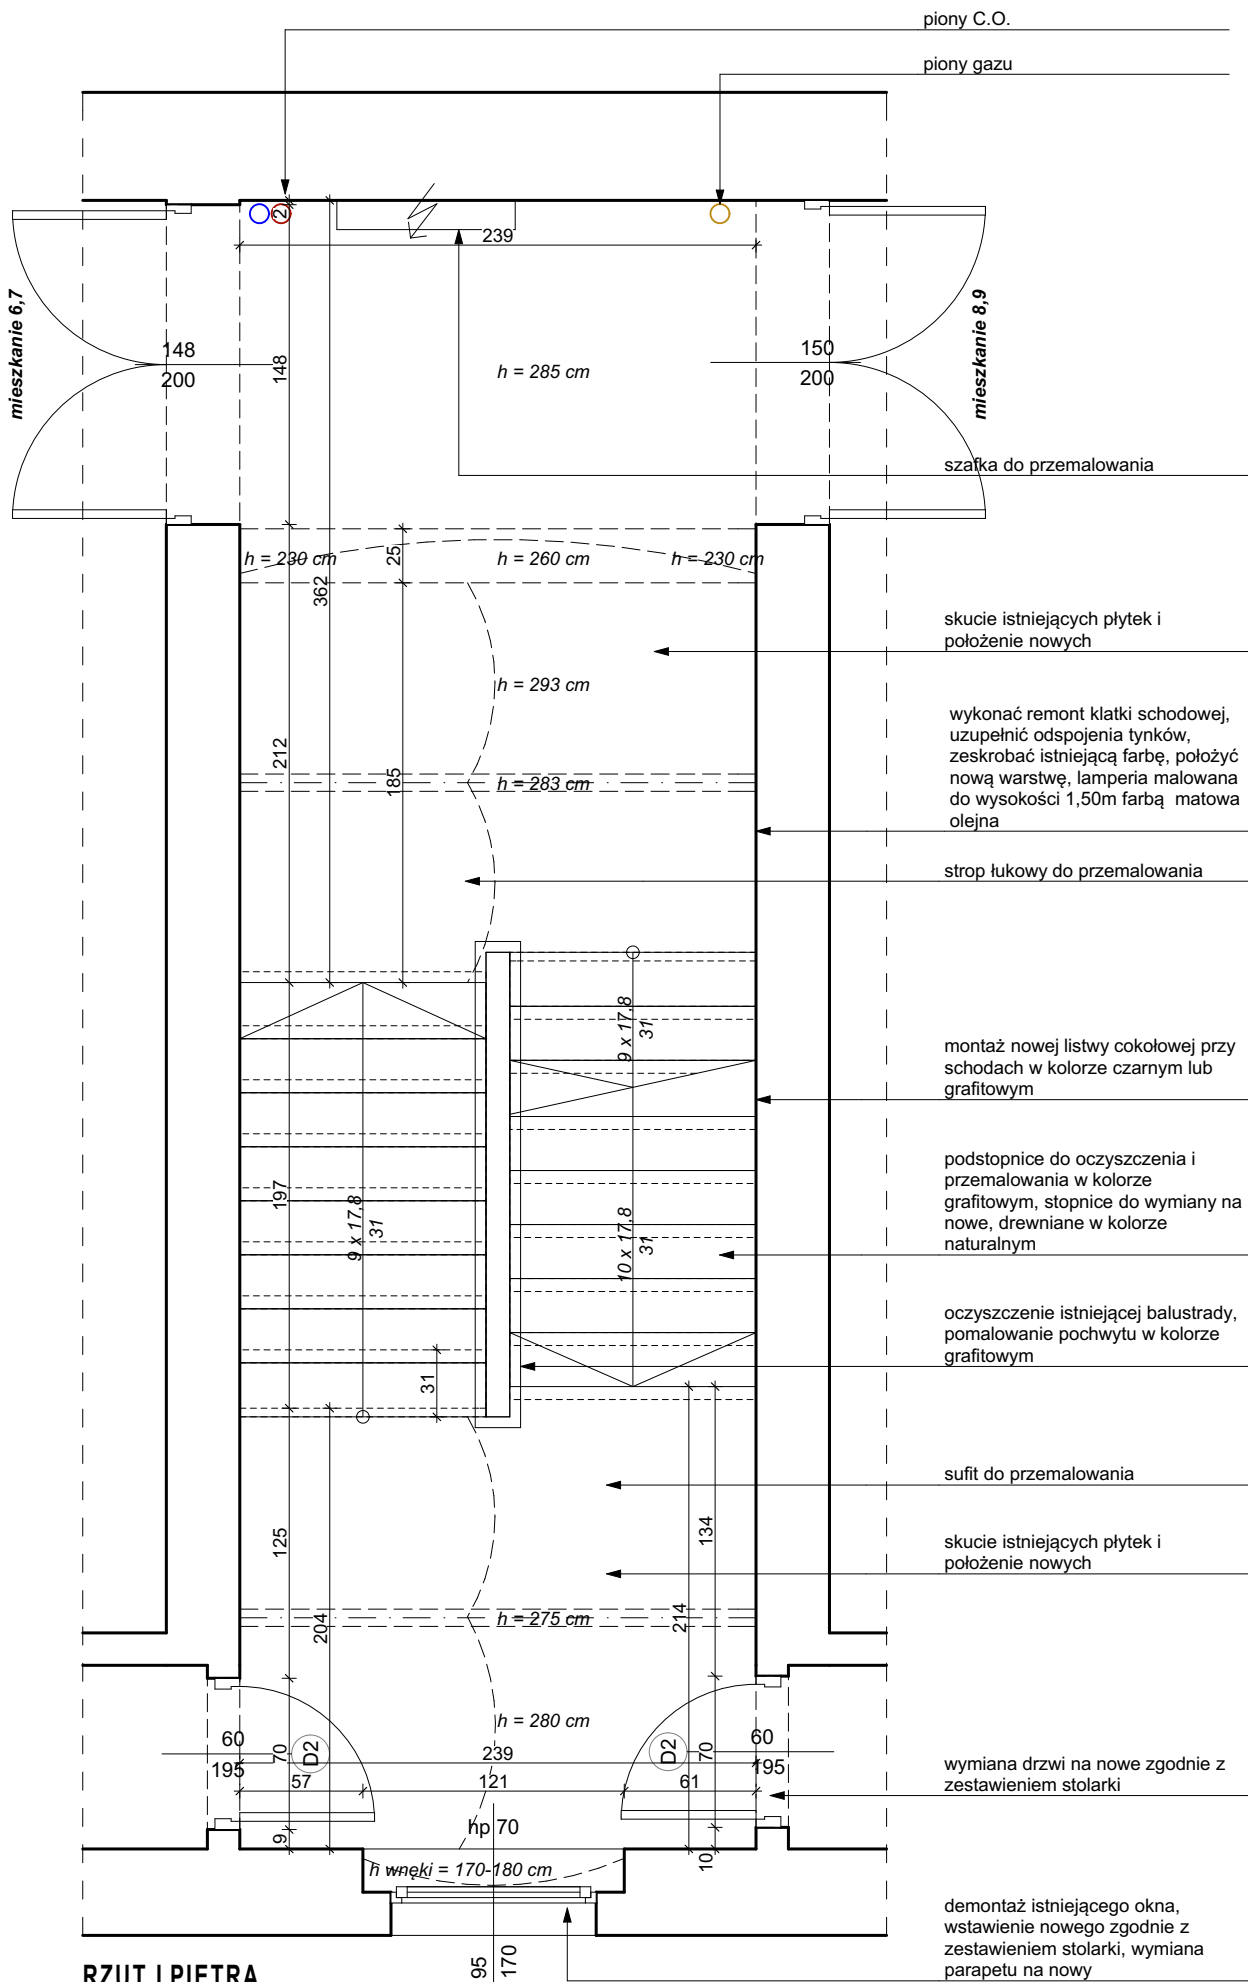

RZUT I PIĘTRA

UWAGA! WSZYSTKIE WYMIARY POWINNY BYĆ SPRAWDZONE PRZED ROZPOCZĘCIEM ROBÓT!

TEMAT ADRES	Projekt architektoniczno-budowlany remontu klatki schodowej wraz z modernizacją instalacji elektrycznej w budynku mieszkalnym wielorodzinnym przy ul. Wincentego Janasa 26 w Rudzie Śląskiej ul. Wincentego Janasa 26, 41-700 Ruda Śląska, działka nr 775/45, obręb: 0001 Ruda kategoria obiektu: XIII				
TREŚĆ RYS.	Rzut parteru, I piętra - projekt				
INWESTOR	Miejskie Przedsiębiorstwo Gospodarki Mieszkaniowej Towarzystwo Budownictwa Społecznego Sp. z o.o., ul.1 go Maja 218, 41-700 Ruda Śląska				
BRANŻA	BUDOWLANA				
IMIĘ I NAZWISKO		NR UPRAW.	PODPIS	SKALA	NR RYS.
PROJEKTANT	mgr inż. arch. Joanna Klajmon-Rusin	37/04/SŁOKK/II		1:35	A.03
				DATA	15.10.2024