


RZUT II PIĘTRA



RZUT STRYCHU


Legenda

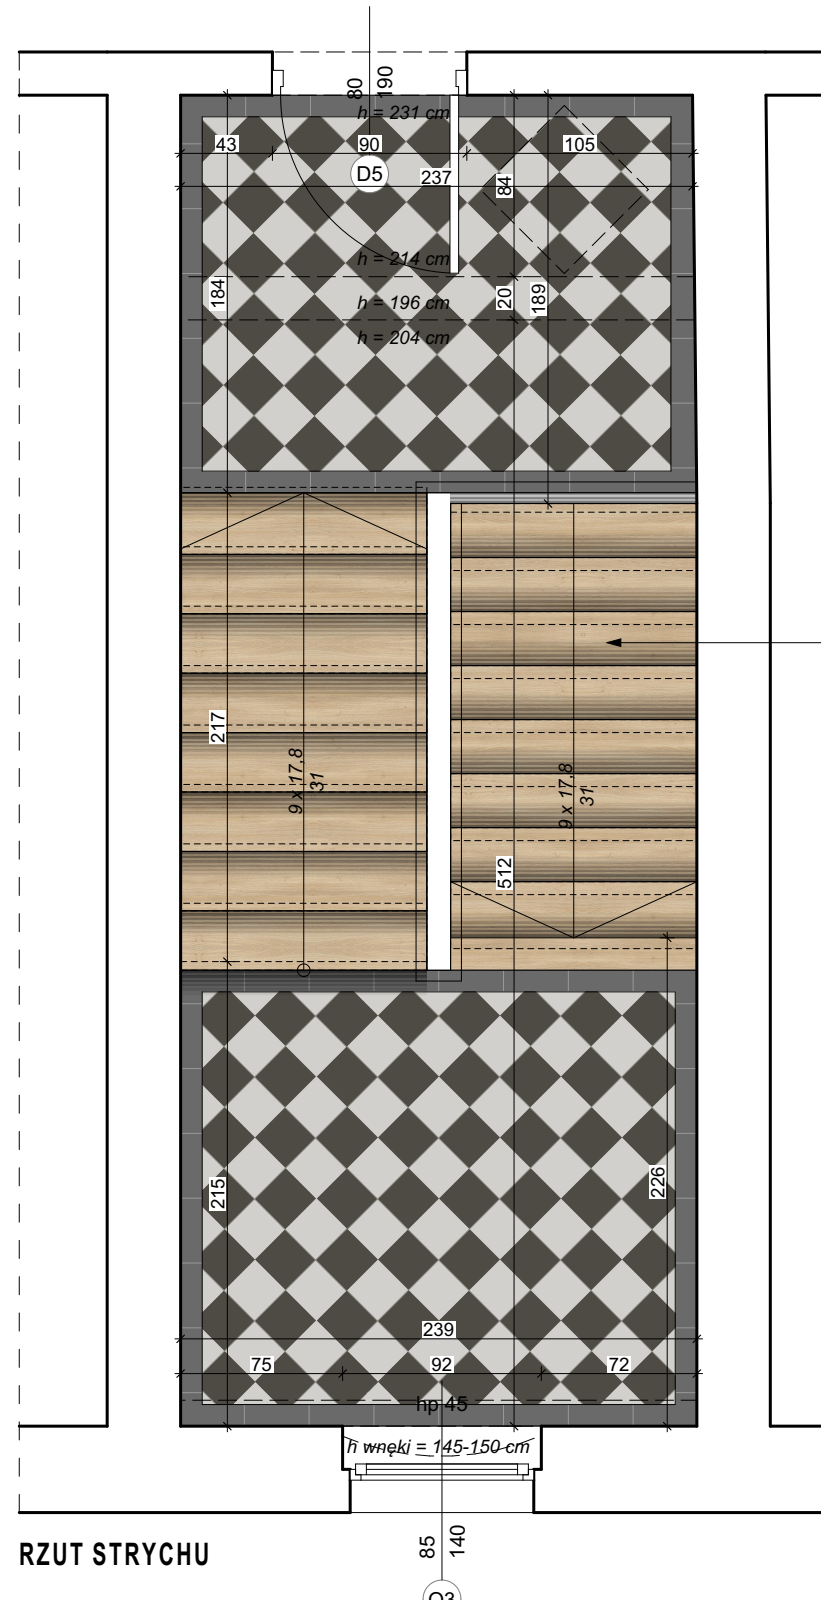

- Podstopnice drewniane, kolor naturalnego drewna



- Płytki gresowe 20x20 cm, układane w szachownicę, kolor czarny + jasnobezowy

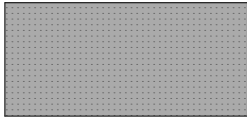

- Wykładzina PCV, kolor grafitowy

UWAGA! WSZYSTKIE WYMIARY POWINNY BYĆ SPRAWDZONE PRZED ROZPOCZĘCIEM ROBÓT!

TEMAT ADRES	Projekt architektoniczno-budowlany remontu klatki schodowej wraz z modernizacją instalacji elektrycznej w budynku mieszkalnym wielorodzinnym przy ul. Wincentego Janasa 26 w Rudzie Śląskiej ul. Wincentego Janasa 26, 41-700 Ruda Śląska, działka nr 775/45, obręb: 0001 Ruda kategoria obiektu: XIII					
TREŚĆ RYS.	Rzut II piętra, poddasza - posadzka					
INWESTOR	Miejskie Przedsiębiorstwo Gospodarki Mieszkaniowej Towarzystwo Budownictwa Społecznego Sp. z o.o., ul.1 go Maja 218, 41-700 Ruda Śląska					
BRANŻA	BUDOWLANA					
PROJEKTANT	IMIE I NAZWISKO		NR UPRAW.	PODPIS	SKALA	NR RYS.
	mgr inż. arch. Joanna Klajmon-Rusin		37/04/SLOKK/II		1:35	A.06
					DATA	15.10.2024



ARCHITEKTONICZNE STUDIO PROJEKTOWE - JOANNA KLAJMON - RUSIN
41-605 ŚWIĘTOCHŁOWICE, UL. BOLESŁAWA CHROBREGO 17; TEL.KOM.: 501 638 498