


MAPA DO CELÓW PROJEKTOWYCH

nieruchomości położonej
w Grudziądzu przy ul. Waryńskiego,
dz. 13 Obr.067; dz. 19/1, 19/5, 19/6 Obr.068

Oznaczenie kancelaryjne zgłoszenia pracy geodezyjnej		GN-IV.6640.1.331.2024
Ks. rob.		12/2024
Miejscowość		Grudziądz
Jednostka ewidencyjna	Identyfikator	046201_1
	nazwa	M. Grudziądz
Obręb ewidencyjny	Identyfikator	046201_1.0067 046201_1.0068
	nazwa	067 068
Skala mapy		1:500
Nazwa układu współrzędnych	prostokątnych płaskich	2000
	wysokości	Amsterdam 2007
Oznaczenie granic obszaru, który był przedmiotem aktualizacji		
Oznaczenie i informacje o służebnościach gruntowych mających wpływ na zagospodarowanie gruntów zlokalizowanych w granicach projektowanych inwestycji		nie badano służebności gruntowych
Oznaczenie i symbol użytku gruntowego, który nie jest ujawniony w bazie danych ewidencji gruntów i budynków		brak danych
Nie wyklucza się istnienia w terenie urządzeń podziemnych, które nie zostały zgłoszone do inwentaryzacji jednostce wykonawstwa geodezyjnego		
Mapa aktualna na dzień:		30.04.2024 r.

Miejskie Wodociągi i Oczyszczalnia Sp. z o.o.
86-300 Grudziądz, ul. Mickiewicza 28/30
tel. 0-56 4504903, fax. 0-56 4504934
NIP: 876-18-72-491, REGON 870485618

SPECJALISTA
geodeta w dziale wodociągowym
mgr inż. Ewa Czajkowska-Zawadzka
nr upr 22683

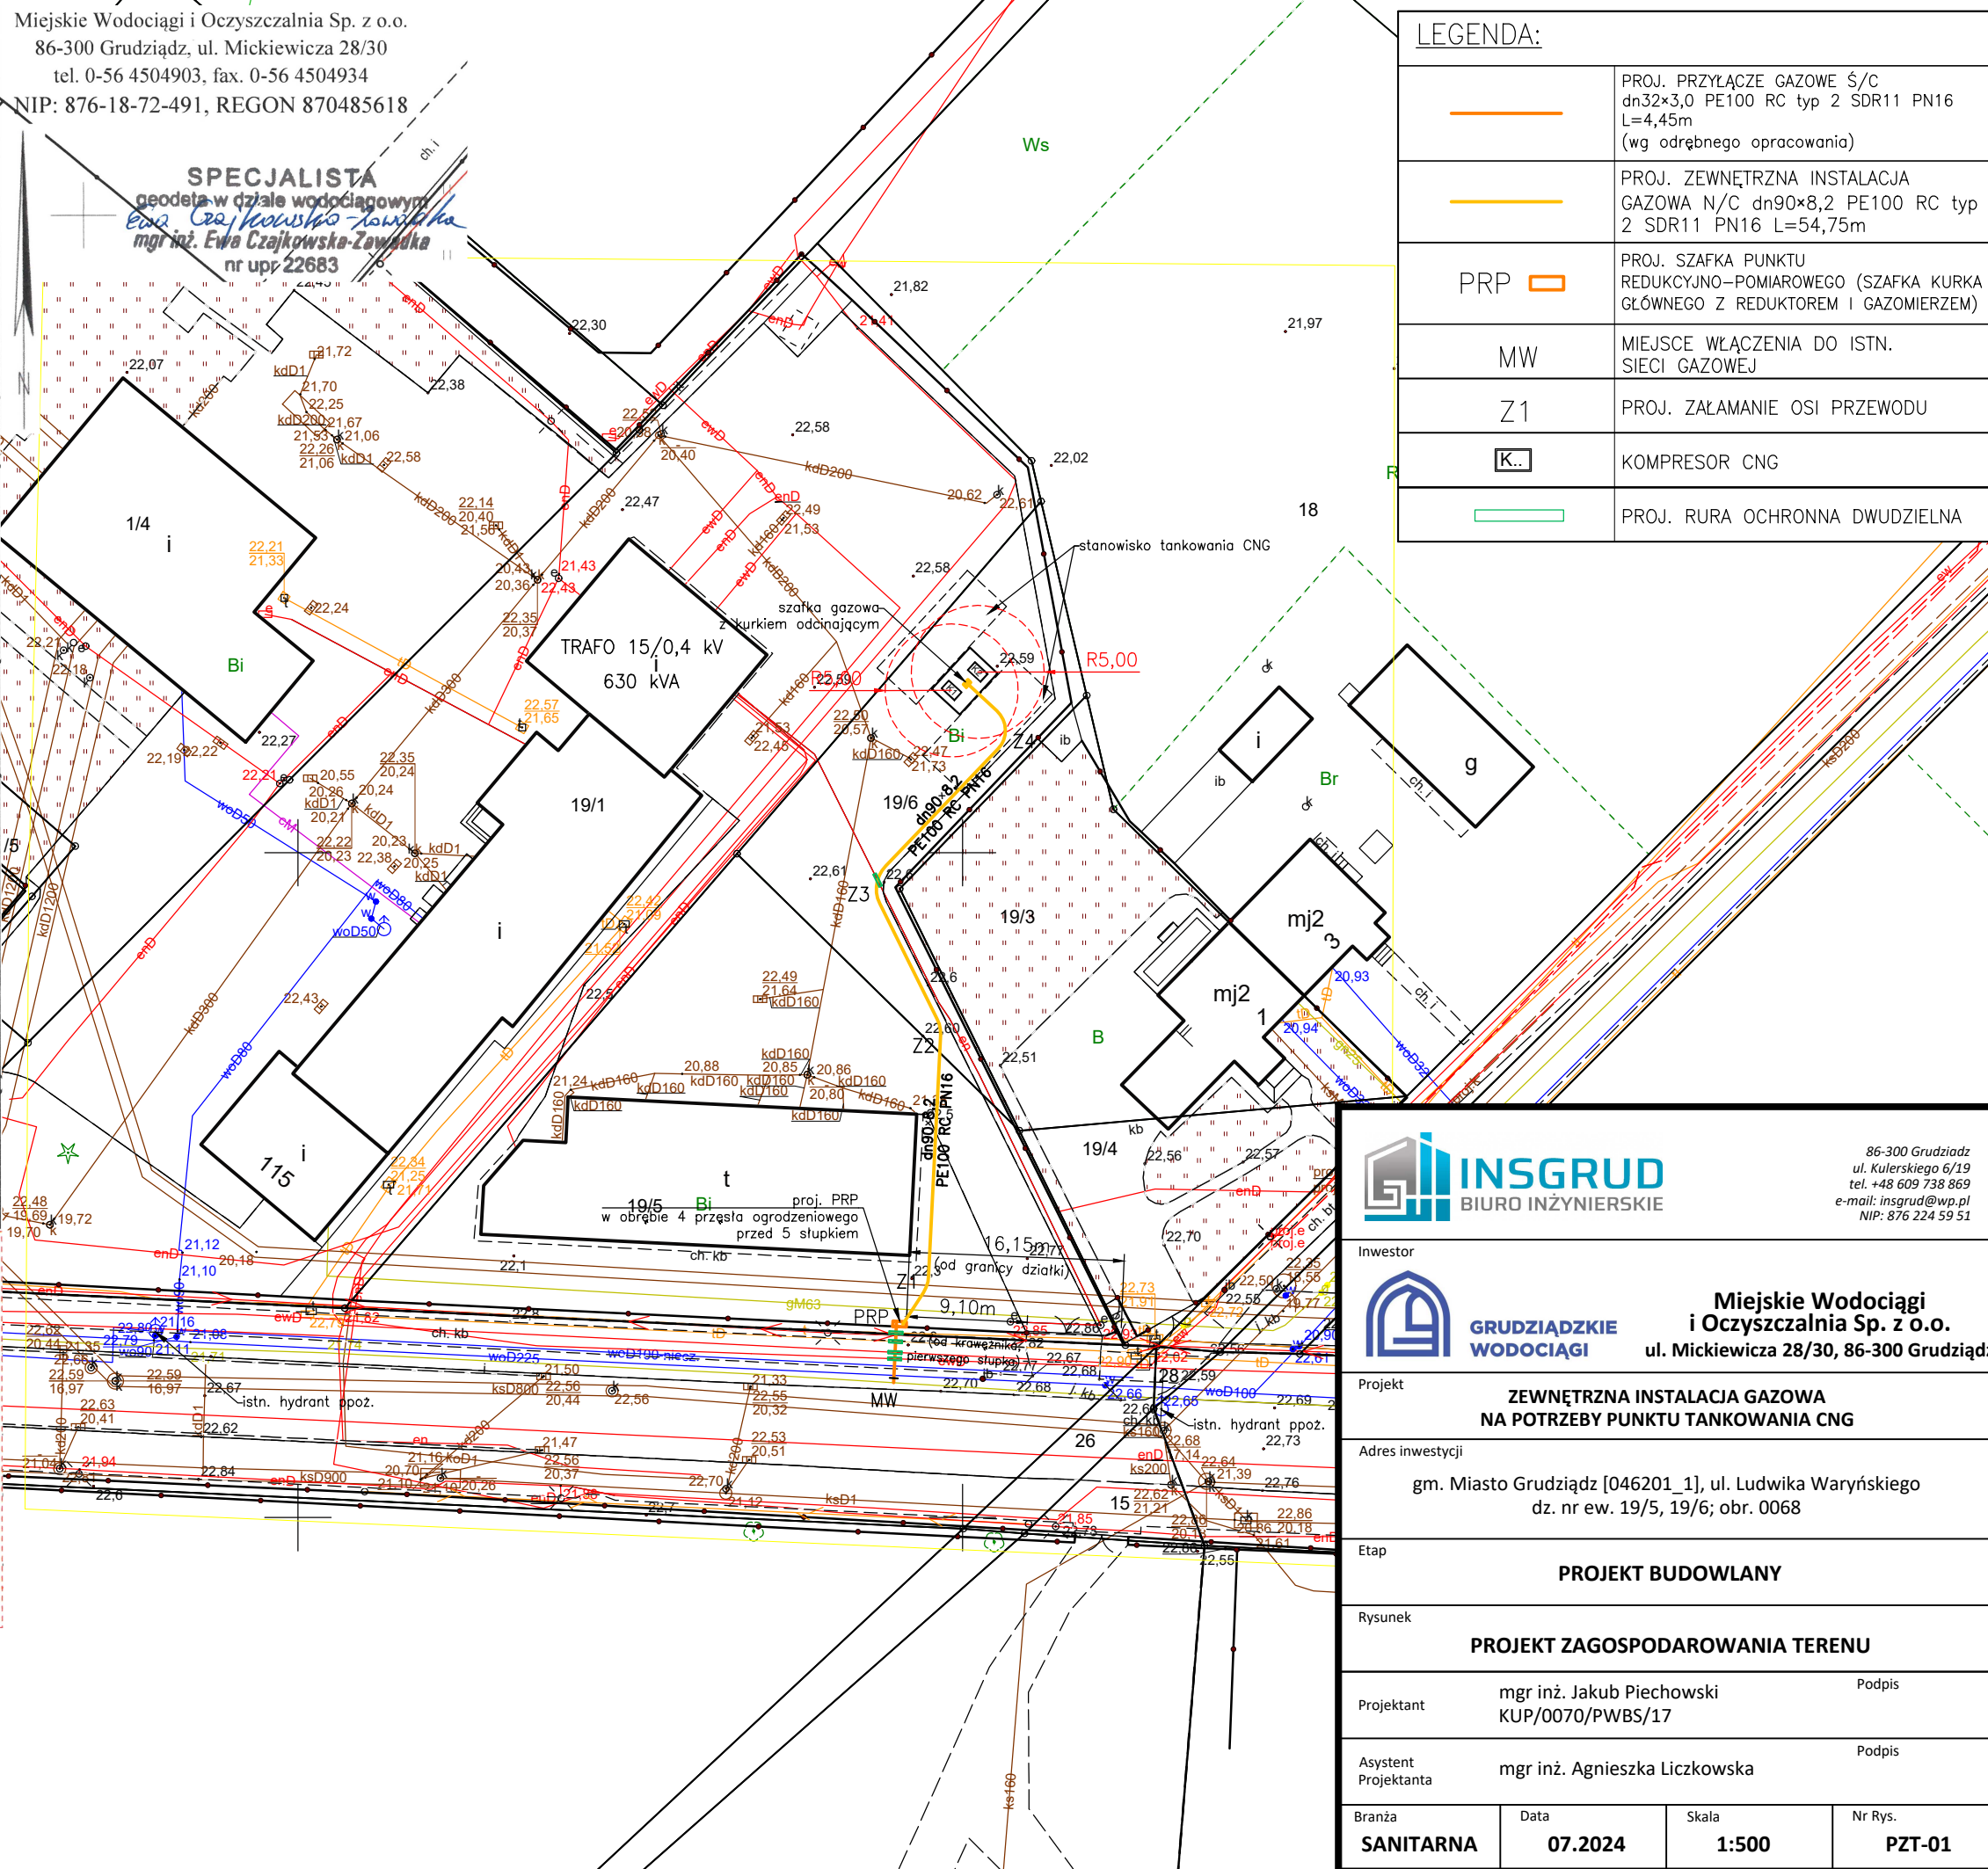

LEGENDA:	
	PROJ. PRZYŁĄCZE GAZOWE Ś/C dn32x3,0 PE100 RC typ 2 SDR11 PN16 L=4,45m (wg odrębnego opracowania)
	PROJ. ZEWNĘTRZNA INSTALACJA GAZOWA N/C dn90x8,2 PE100 RC typ 2 SDR11 PN16 L=54,75m
PRP	PROJ. SZAFKA PUNKTU REDUKCYJNO-POMIAROWEGO (SZAFKA KURKA GŁÓWNEGO Z REDUKTOREM I GAZOMIERZEM)
MW	MIEJSCE WŁĄCZENIA DO ISTN. SIECI GAZOWEJ
Z1	PROJ. ZAŁAMANIE OSI PRZEWODU
	KOMPRESOR CNG
	PROJ. RURA OCHRONNA DWUDZIELNA

Oświadczam, że niniejszy dokument został opracowany w wyniku prac geodezyjno-kartograficznych, których rezultaty zawiera operat techniczny nr: GN-IV.6640.1.331.2024 pozytywnie zweryfikowany przez Organ Służby Geodezyjnej – Prezydenta Miasta Grudziądza (protokół weryfikacji nr 1 z dnia 2024-05-08).

Identyfikator ewidencyjny materiału zasobu-operatu technicznego nr: P.0462.2024.380

Jestem świadomy odpowiedzialności karnej za złożenie fałszywego oświadczenia

SPECJALISTA
geodeta w dziale wodociągowym
mgr inż. Ewa Czajkowska-Zawadzka
nr upr 22683
Podpis kierownika pracy

<p>86-300 Grudziądz ul. Kulerskiego 6/19 tel. +48 609 738 869 e-mail: insgrad@wp.pl NIP: 876 224 59 51</p>	
Investor	 Miejskie Wodociągi i Oczyszczalnia Sp. z o.o. ul. Mickiewicza 28/30, 86-300 Grudziądz
Projekt	ZEWNĘTRZNA INSTALACJA GAZOWA NA POTRZEBY PUNKTU TANKOWANIA CNG
Adres inwestycji	gm. Miasto Grudziądz [046201_1], ul. Ludwika Waryńskiego dz. nr ew. 19/5, 19/6; obr. 0068
Etap	PROJEKT BUDOWLANY
Rysunek	PROJEKT ZAGOSPODAROWANIA TERENU
Projektant	mgr inż. Jakub Piechowski KUP/0070/PWBS/17
Asystent Projektanta	mgr inż. Agnieszka Liczkowska
Branża	SANITARNA
Data	07.2024
Skala	1:500
Nr Rys.	PZT-01