
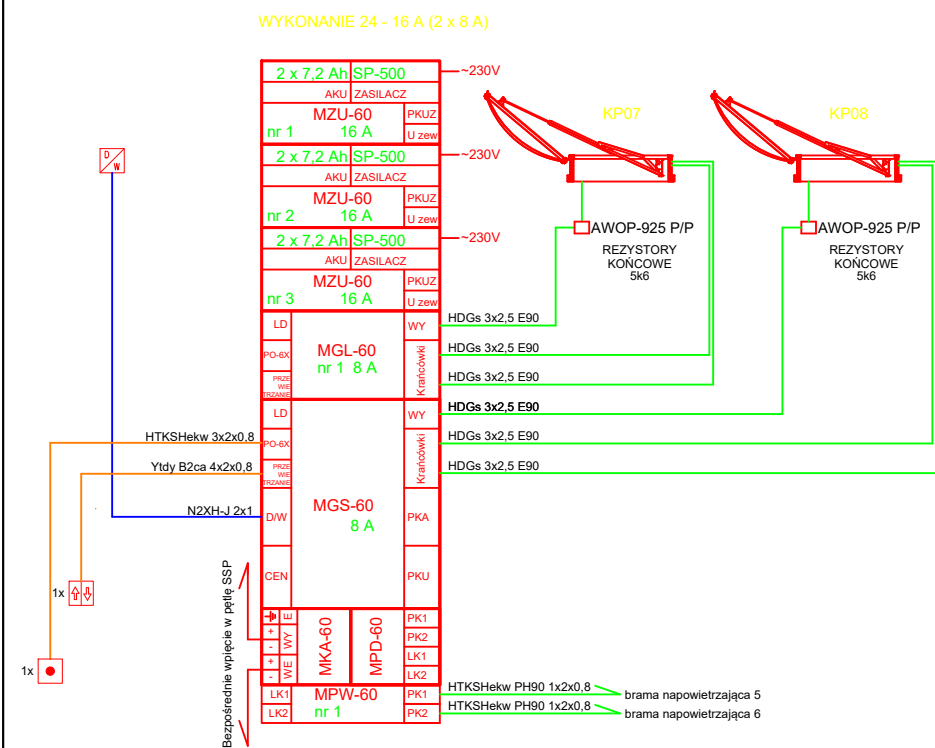


Schemat central oddymiania SSP

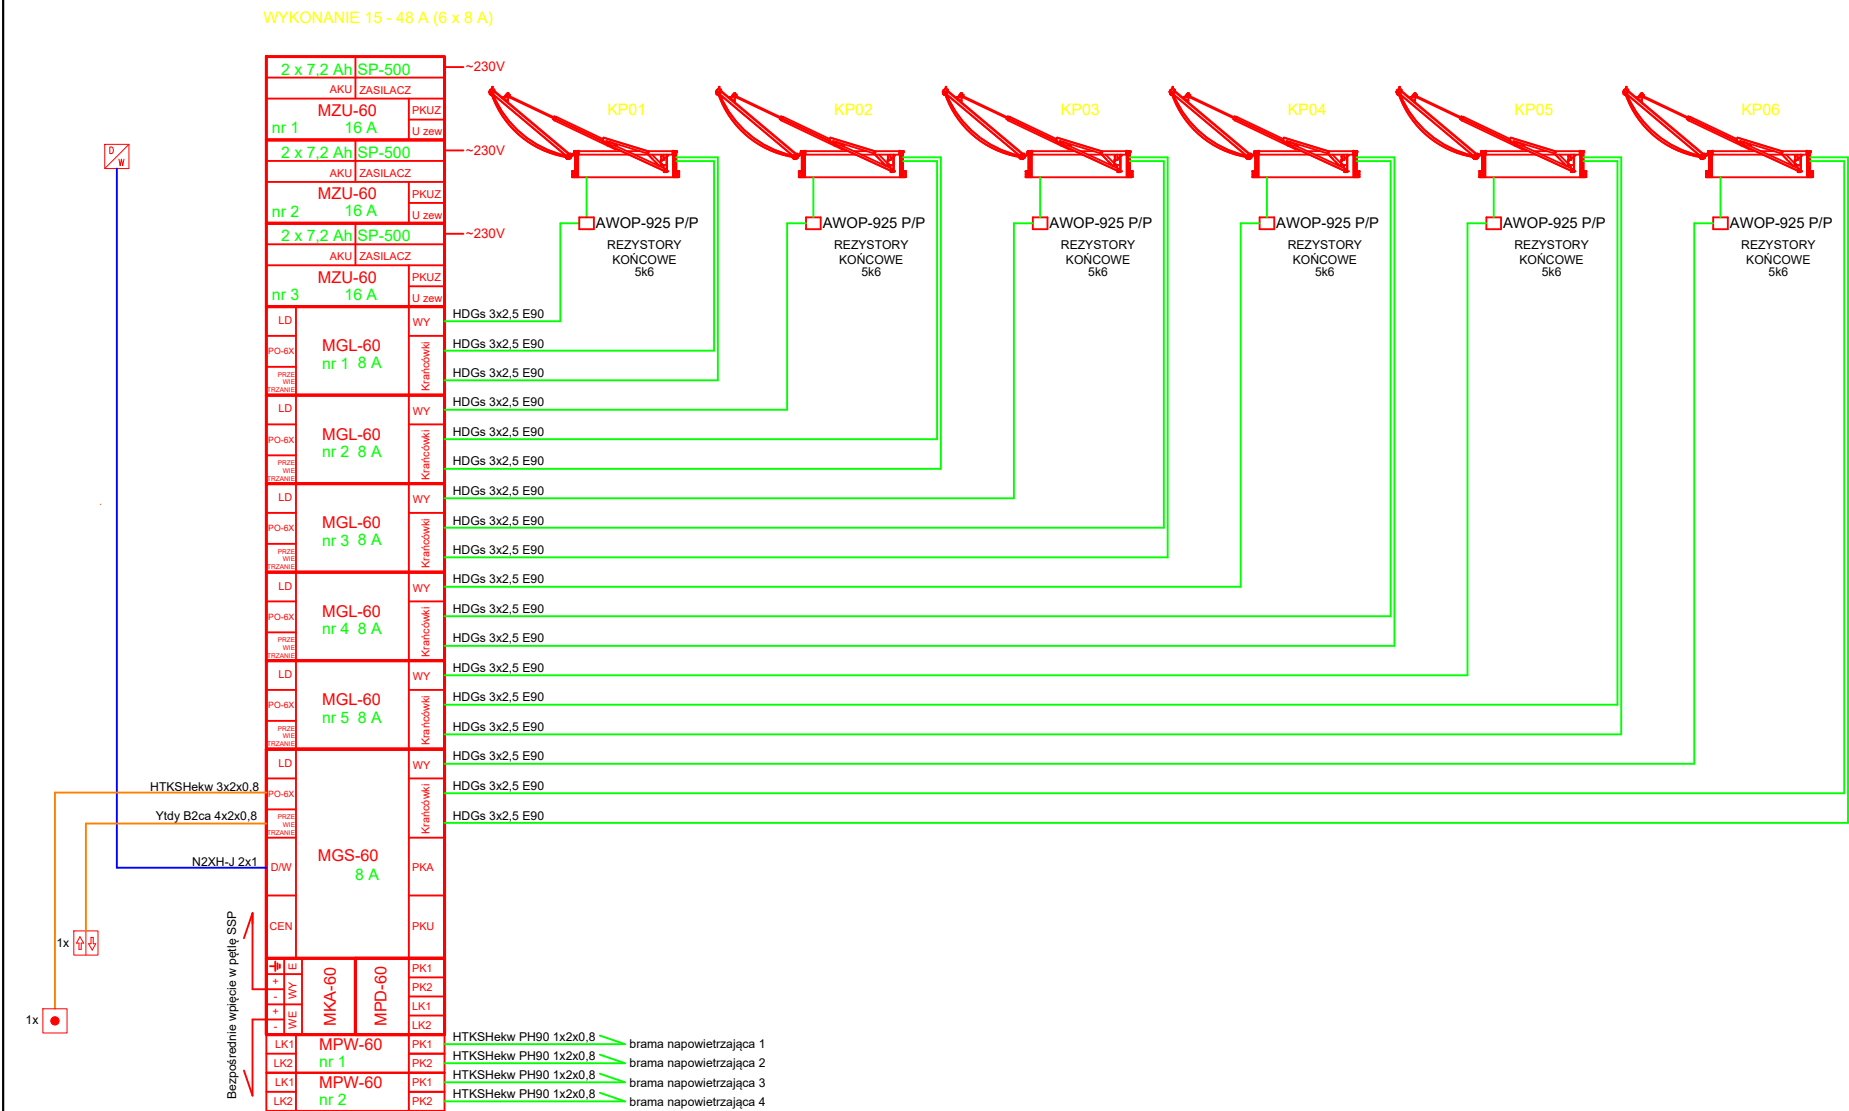

INWESTOR		PUK TPO Sp. z o.o. W LIPNIE 87 - 600 Lipno, ul. Wyszyńskiego 47		
JEDNOSTKA AUTORSKA OPRACOWANIA	Bogumił Czerwiński USŁUGI W BUDOWNICTWIE "PERSPEKTYWA"		PODGÓRZ 17k 87-300 BRODNICA tel.: 512 494 511 e-mail: bogumil.czerwinski@gmail.com	
PRZEDSIĘWZIĘCIE BUDOWA INSTALACJI TERMICZNEGO PRZEKSZTAŁCANIA OSADÓW ŚCIEKOWYCH WZBOGAÇONYCH PALIWEM ALTERNATYWNYM (ITPOŚ) O MOCY 5MW Z ODZYSKANIEM ENERGII W POSTACI CIEPŁA DLA PUK TPO SP. Z O. O. W LIPNIE UL. WOJSKA POLSKIEGO, 87-600 LIPNO, DZ. NR. 3039, OBRĘB LIPNO				
STADIUM	PROJEKT WYKONAWCZY	BRANŻA	ELEKTRYKA	
TYTUŁ RYSUNKU SCHEMAT CENTRAL UCS SSP				
	IMIĘ I NAZWISKO	NR UPRAWNIĘĆ	PODPIS	
PROJEKTANT	mgr inż. Marcin Bytner Nr upr. KUP/0083/PBE/21 specjalność - elektryczna w zakresie pełnym			SKALA
				NR ZLECENIA
ASYSTENT PROJEKTANTA	Szymon Wiśniewski			DATA
SPRAWDZAJĄCY	inż. Bartłomiej Piasecki Nr upr. KUP/0158/POOE/10 specjalność - elektryczna w zakresie pełnym			18.07.2025
				NR RYS. E-13