
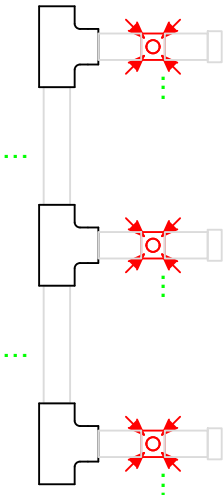


Schemat instalacji zasysającej SSP

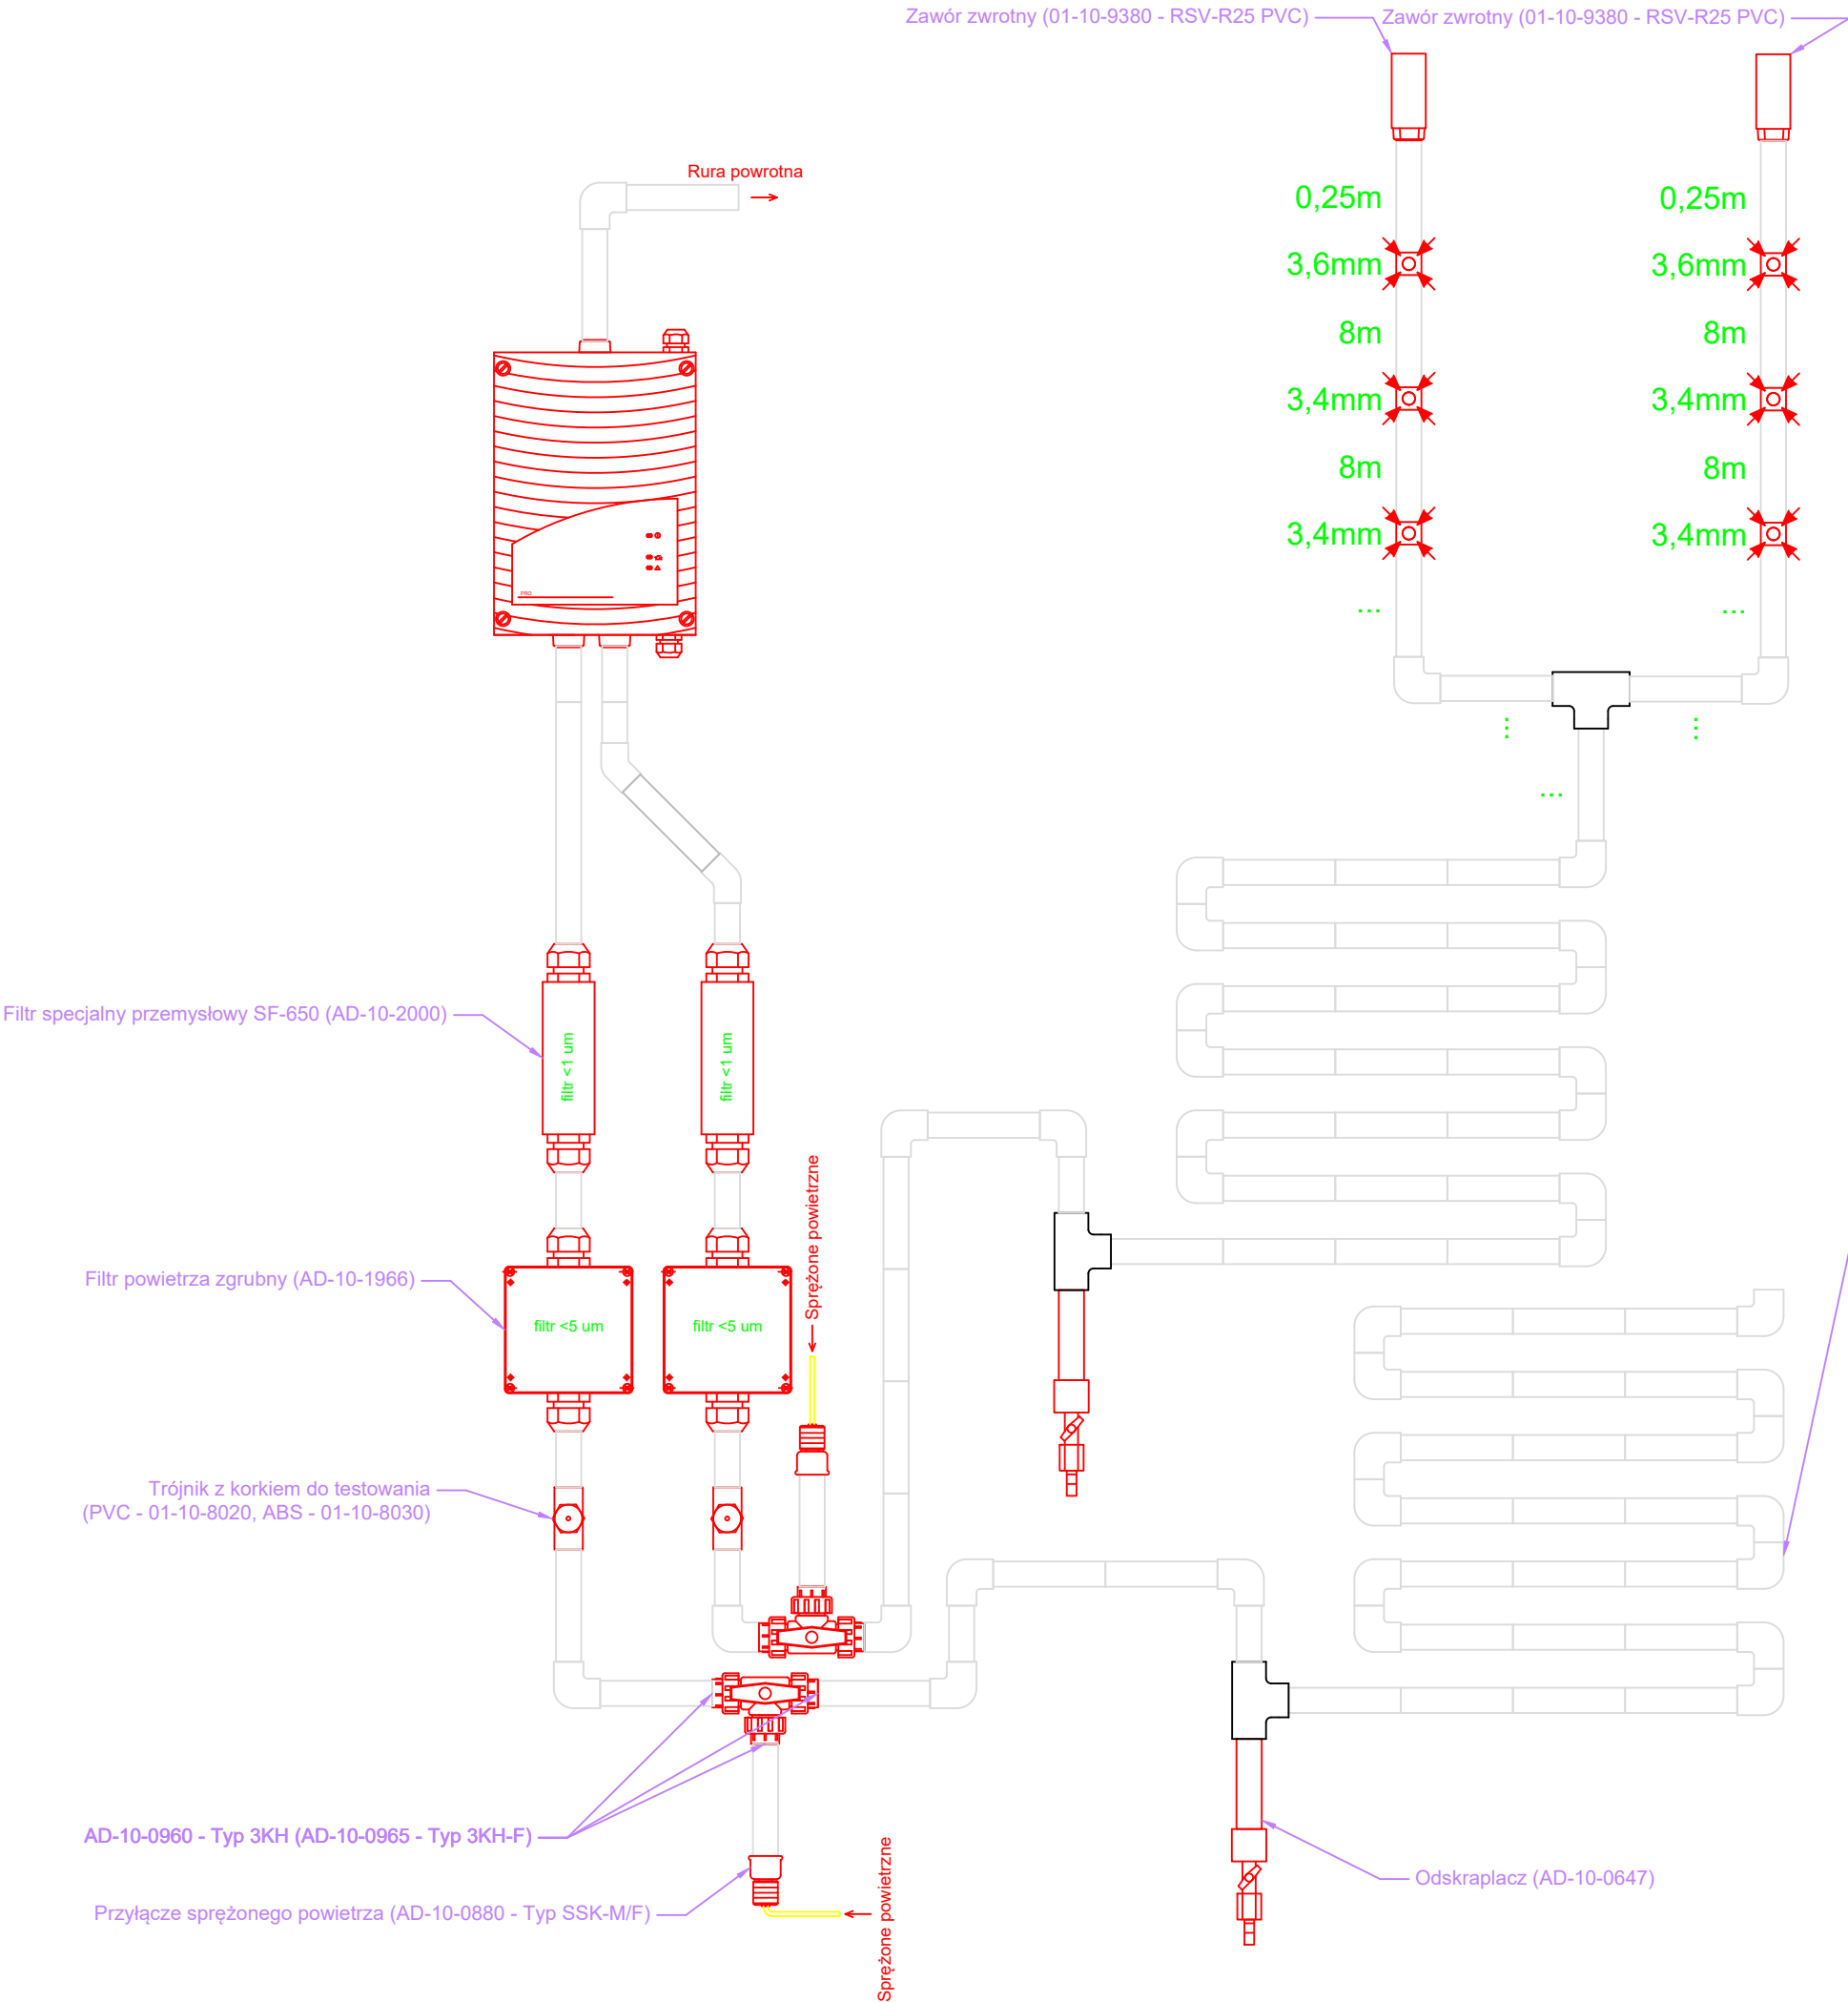

INWESTOR		PUK TPO Sp. z o.o. W LIPNIE 87 - 600 Lipno, ul. Wyszyńskiego 47	
JEDNOSTKA AUTORSKA OPRACOWANIA	Bogumił Czerwiński USŁUGI W BUDOWNICTWIE "PERSPEKTYWA"		PODGÓRZ 17k 87-300 BRODNICA tel.: 512 494 511 e-mail: bogumil.czerwinski@gmail.com
PRZEDSIĘWZIĘCIE BUDOWA INSTALACJI TERMICZNEGO PRZEKSZTAŁCANIA OSADÓW ŚCIEKOWYCH WZBOGAÇONYCH PALIWEM ALTERNATYWNYM (ITPOŚ) O MOCY 5MW Z ODZYSKANIEM ENERGII W POSTACI CIEPŁA DLA PUK TPO SP. Z O. O. W LIPNIE UL. WOJSKA POLSKIEGO, 87-600 LIPNO, DZ. NR. 3039, OBRĘB LIPNO			
STADIUM	PROJEKT WYKONAWCZY	BRANŻA	ELEKTRYKA
TYTUŁ RYSUNKU SCHEMAT INSTALACJI ZASYSAJĄCEJ			
	IMIĘ I NAZWISKO	NR UPRAWNIEŃ	PODPIS
PROJEKTANT	mgr inż. Marcin Bytner Nr upr. KUP/0083/PBE/21 specjalność - elektryczna w zakresie pełnym		SKALA
			NR ZLECENIA
ASYSTENT PROJEKTANTA	Szymon Wiśniewski		DATA
SPRAWDZAJĄCY	inż. Bartłomiej Piasecki Nr upr. KUP/0158/POOE/10 specjalność - elektryczna w zakresie pełnym		18.07.2025
			NR RYS. E-14