


PRZEBUDOWA DROGI POWIATOWEJ NR 1584N DW 592-JEŻEWO –
WINDA –JANKOWICE –SROKOWO
NA ODC. KIEMŁAWKI WIELKIE –WINDA

Zał. nr 14 do SWZ

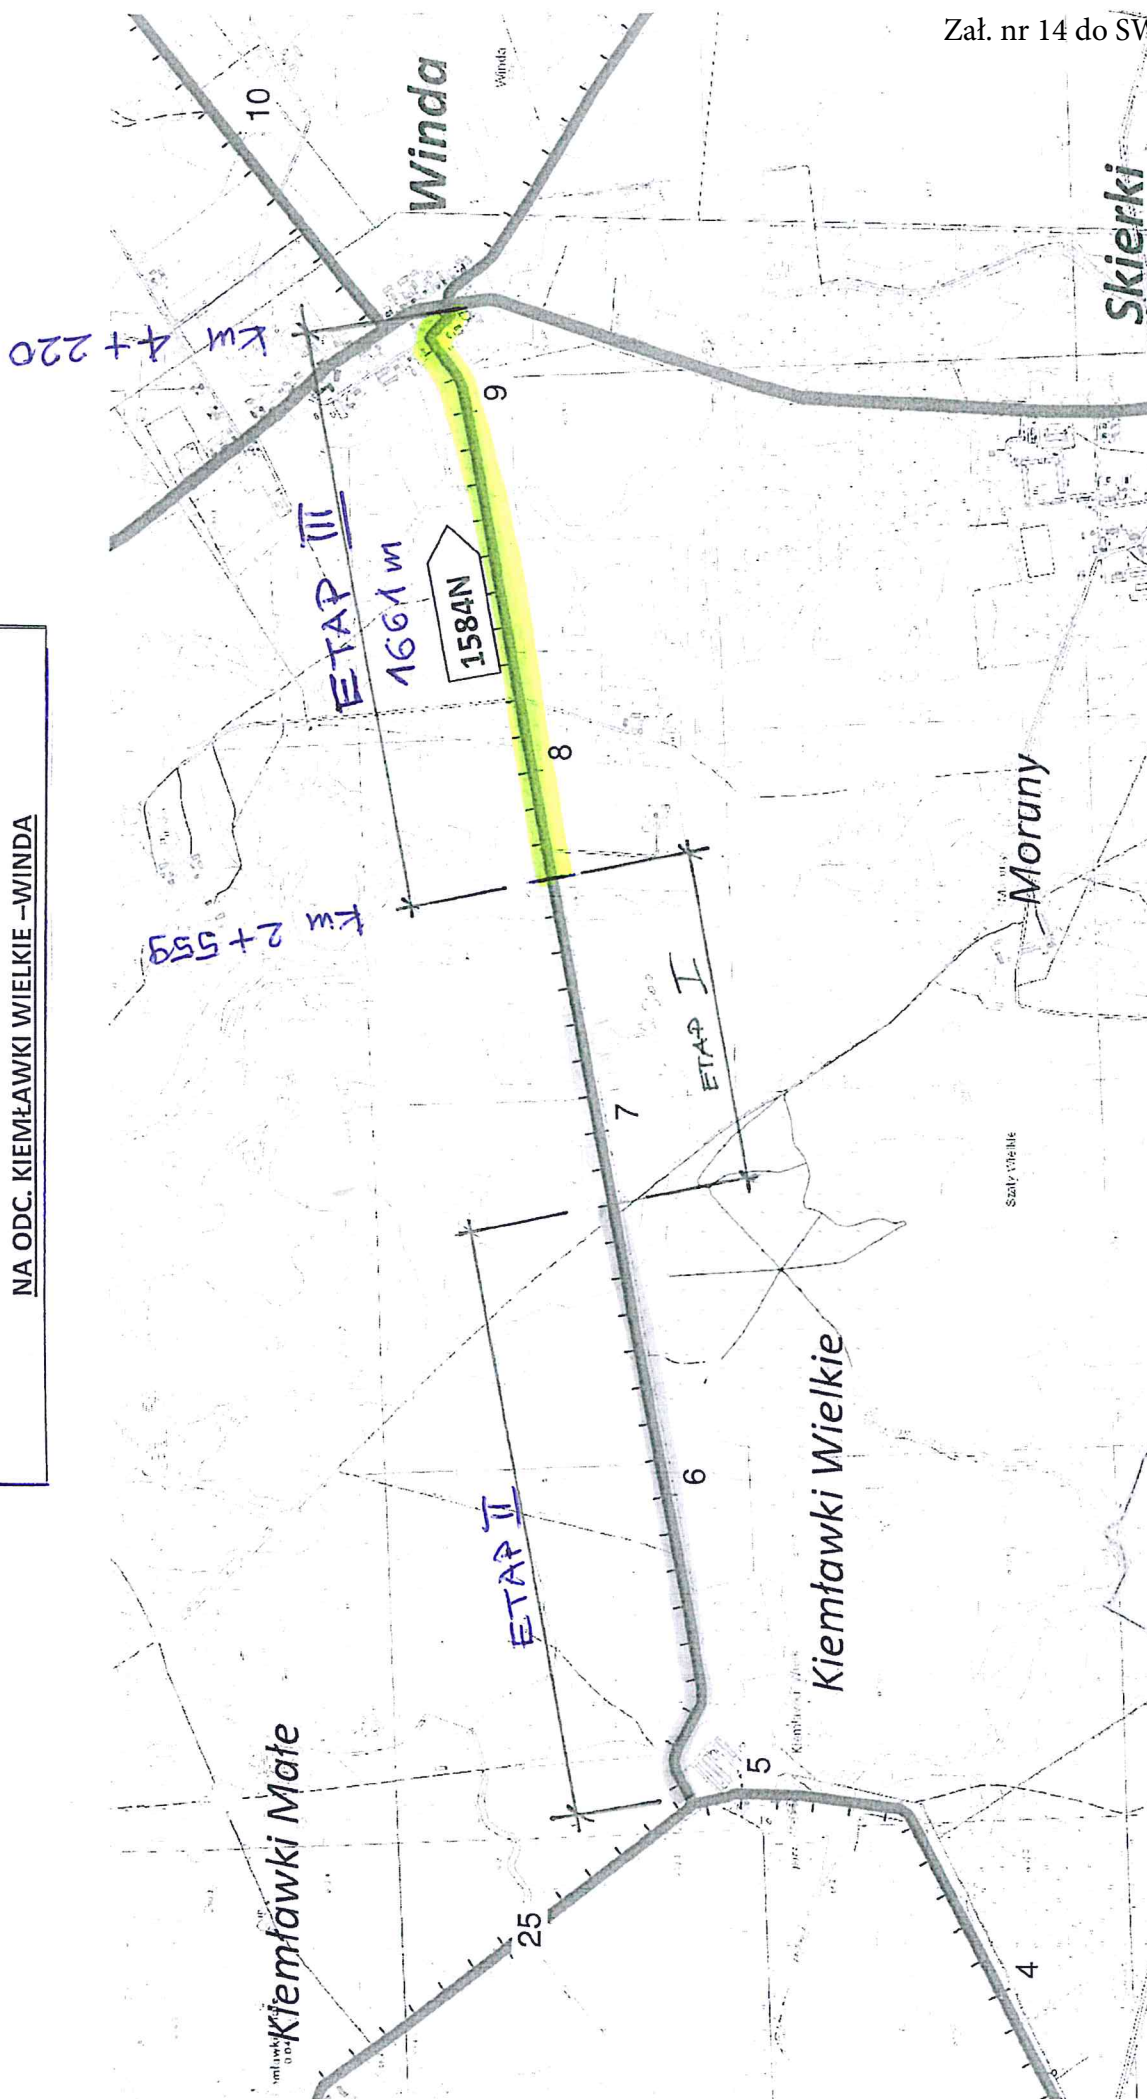

ETAP III
ZAKRES ROBÓT