



Rysunek nr 3 - RZUT II PIĘTRA

Budynek główny NIZP PZH - PIB przy ul. Powińskiej 61/63

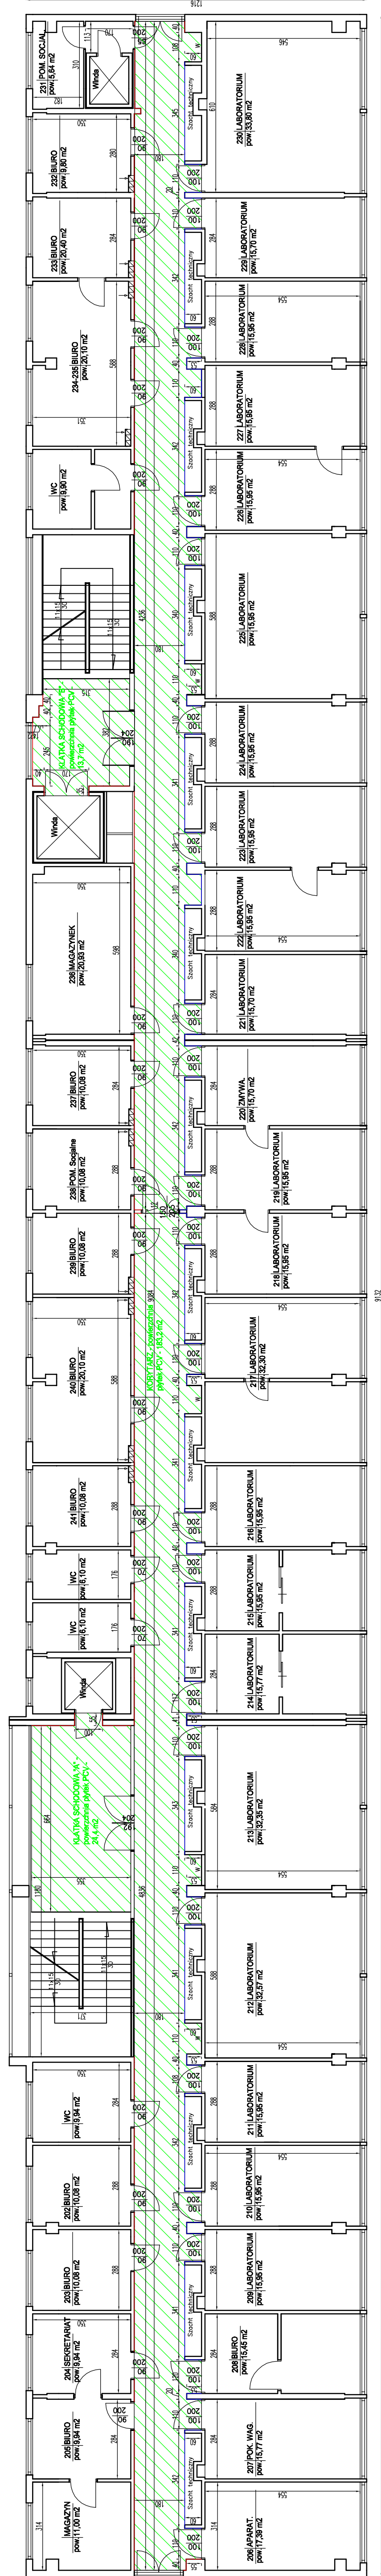

LEGENDA:

	Posadzki na drogach komunikacji ogólniej (klatki schodowe, korytarze) z płytkami PCV podlegające wymianie
	Listwy przypodłogowe drewniane (wysokie 12 cm) zlokalizowane na korytarzu i klatkach schodowych podlegające demontażowi