


# Budynek Urzędu Gminy Warta Bolesławiecka

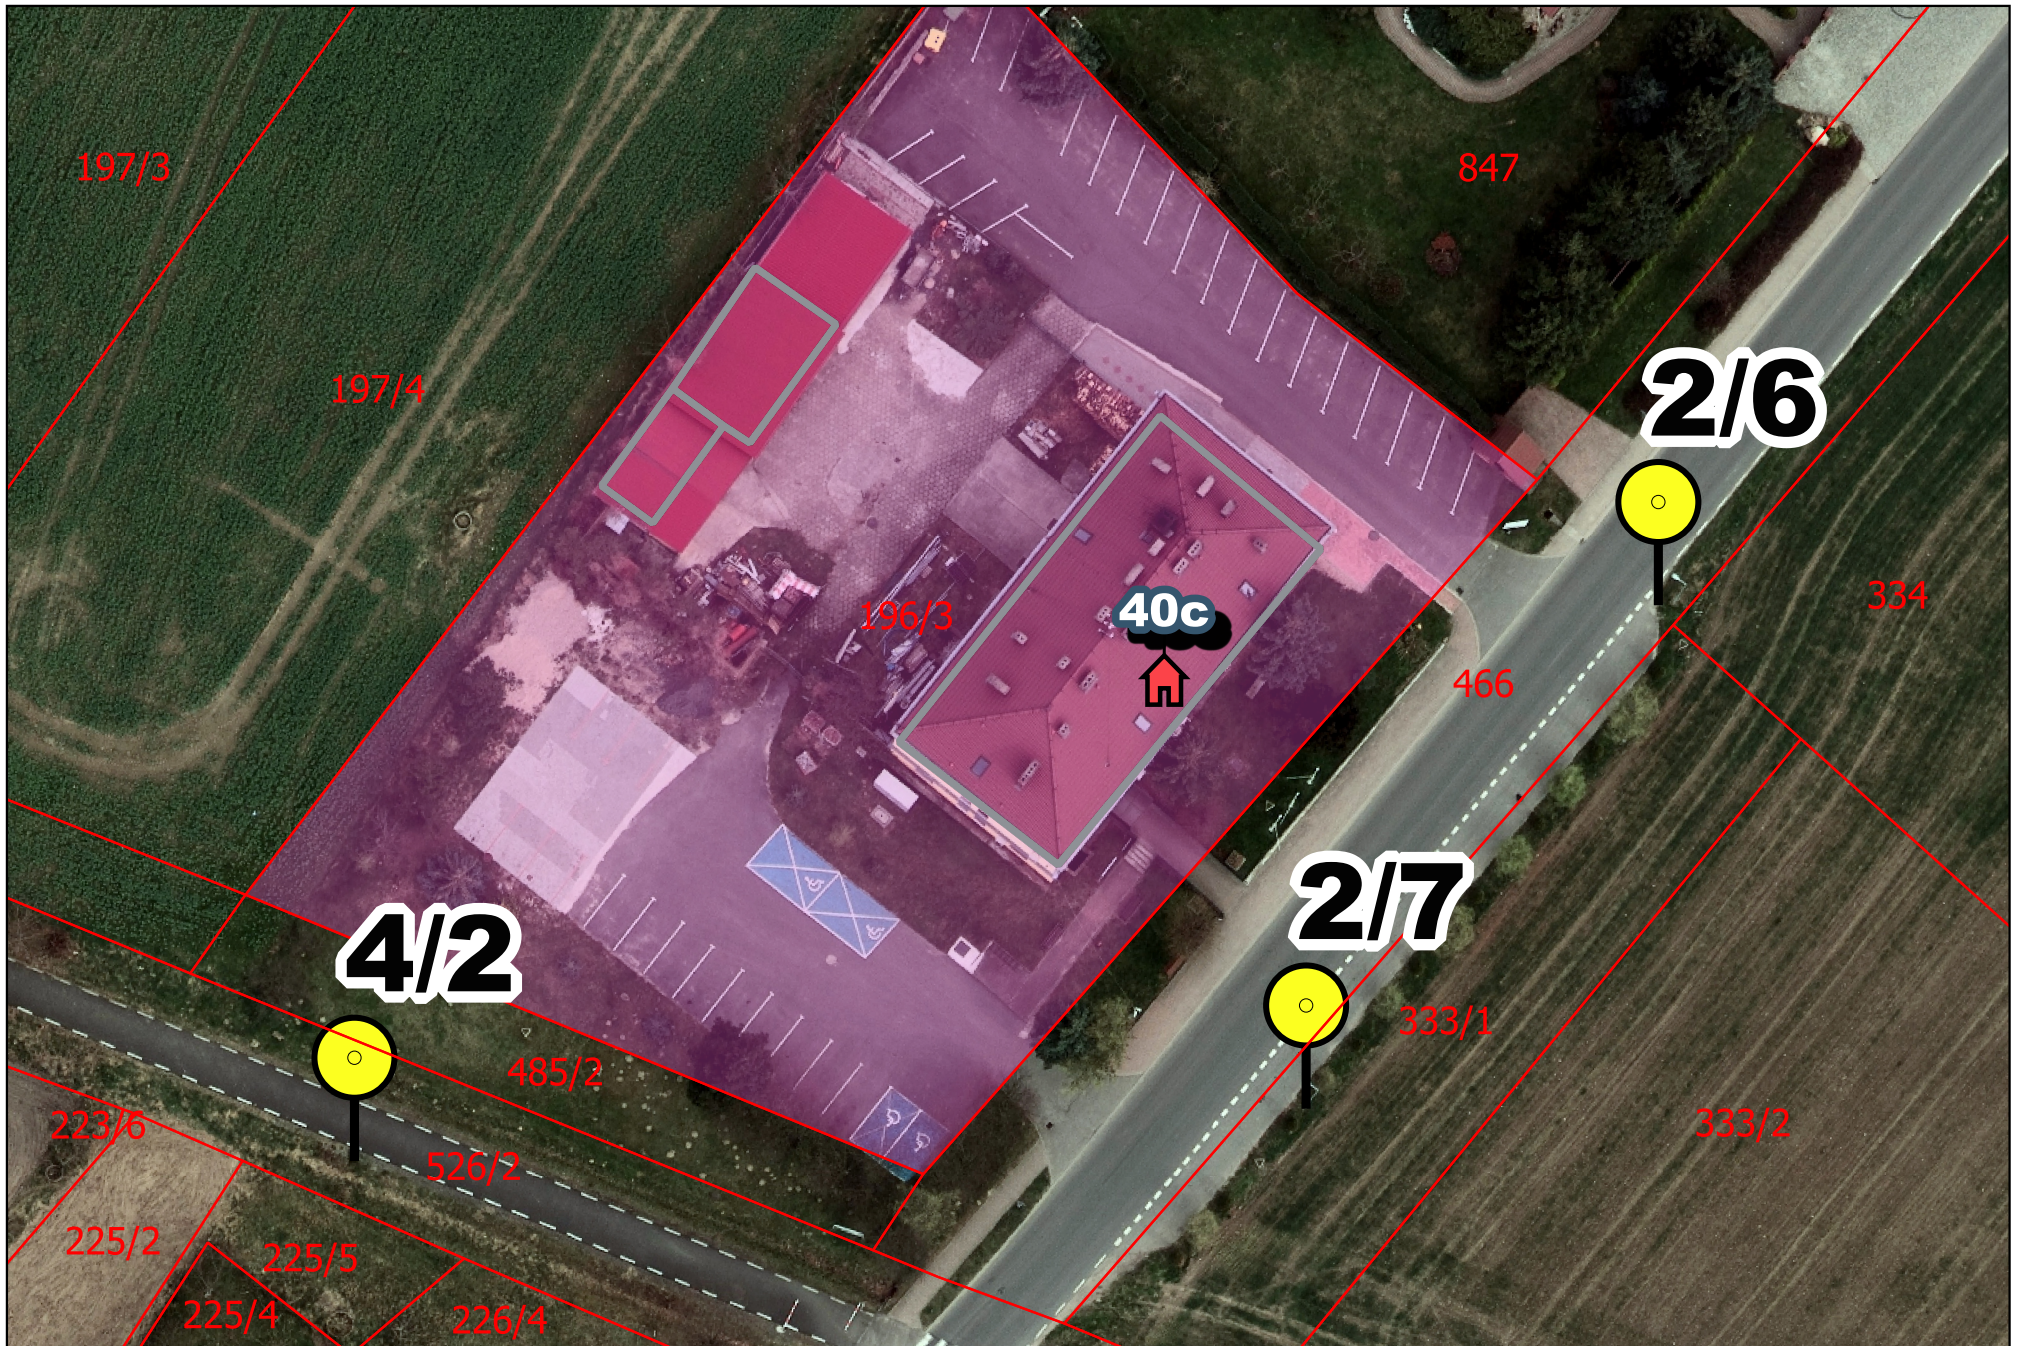

SKALA: 1:500

2023-01-19