


Budynek Szkolno-Przedszkolnych w Iwinach

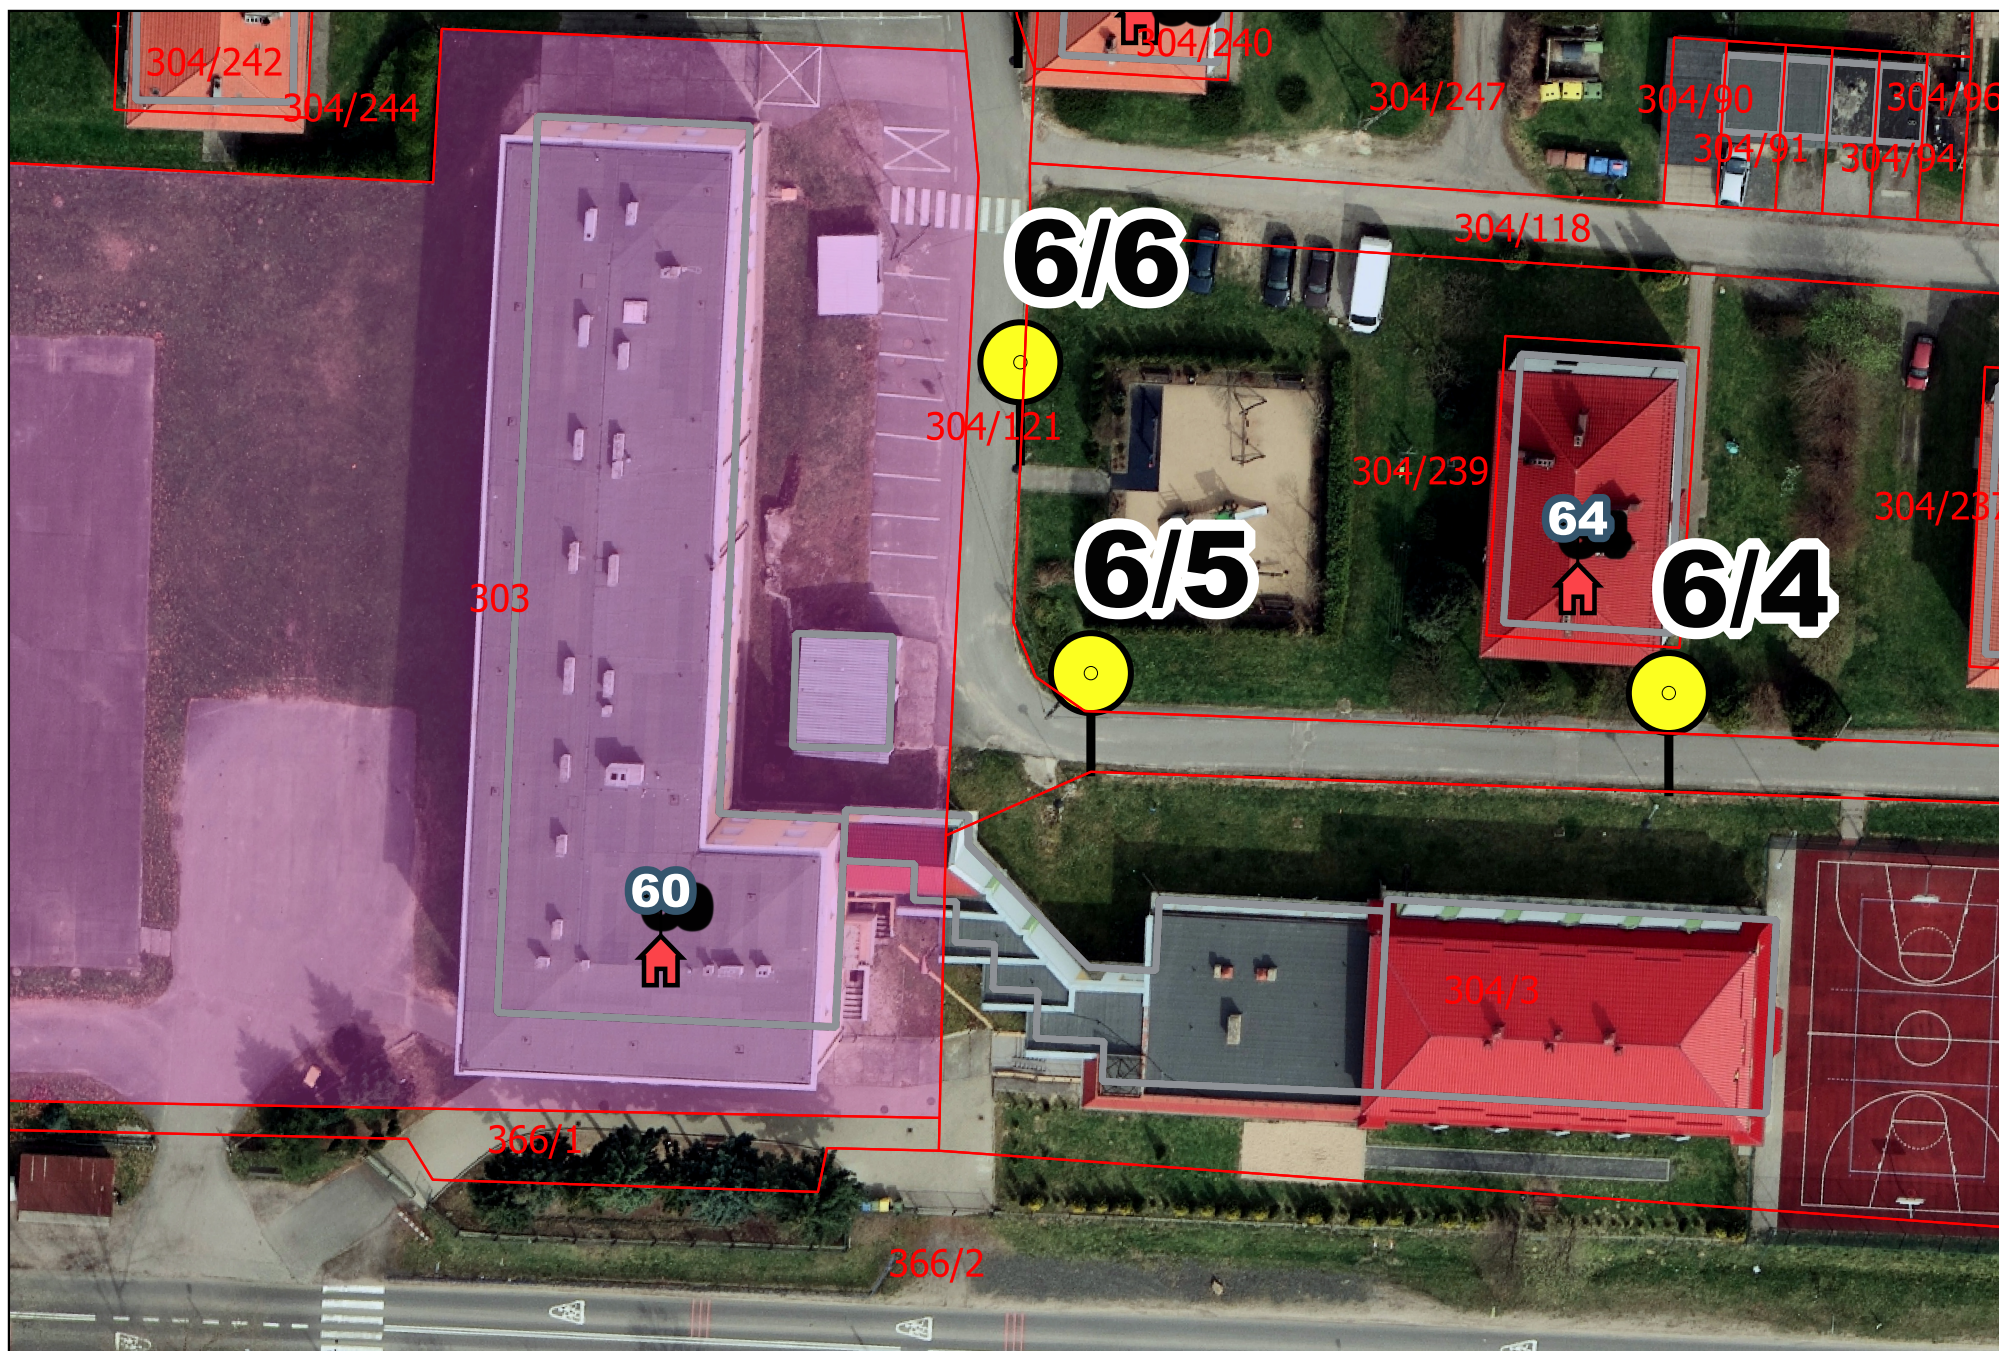

SKALA: 1:500

2023-01-19