


Budynek Szkoły Podstawowej w Tomaszowie Bolesławieckim

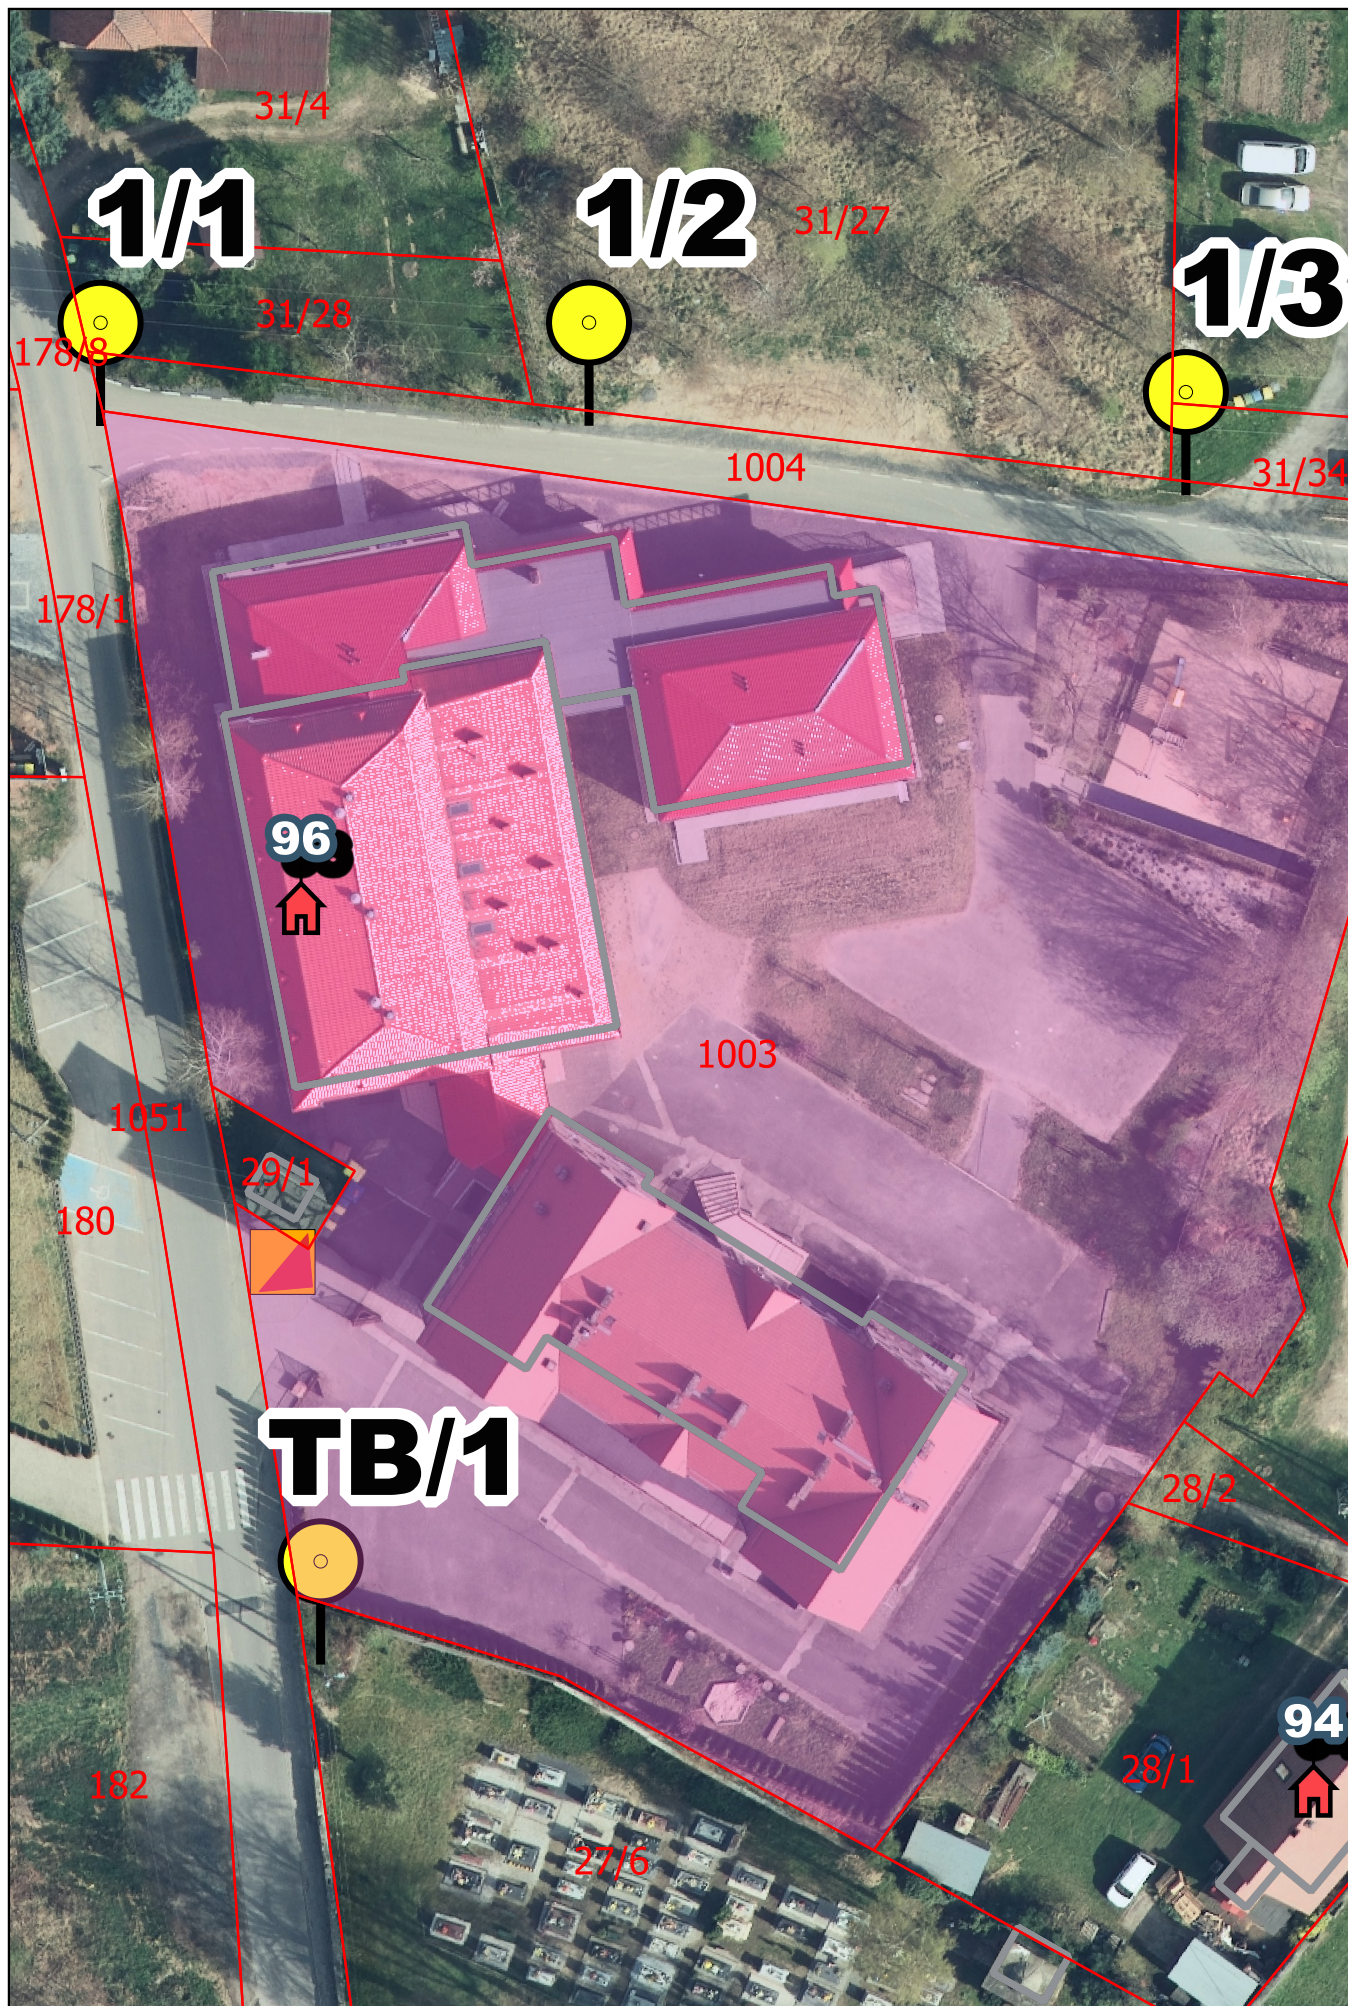

SKALA: 1:500

2023-01-19