




ZESTAWIENIE ŚLUSARKI (BRAMY)

SKALA 1:50

BRAMY

OZNACZ.		B1	B2	B3		
SCHEMATY						
		So	mm	2800	2800	4000
		Ho	mm	3400	3000	4500
		Sztuki pr./le.		1	3	1

UWAGA:

- WSZYSTKIE BRAMY ZAMAWIAĆ U PRODUCENTA PO WCZEŚNIEJSZYM ZWYMIAROWANIU WSZYSTKICH OTWORÓW
- ZAMAWIANE DRZWI MUSZĄ SPEŁNIAĆ POLSKIE NORMY I WARUNKI TECHNICZNE
- INWESTOR ZOBOWIĄZANY JEST UZGODNIĆ Z PRODUCENTEM JAKOŚĆ I RODZAJ BRAM (KOLORYSTYKA NAWIĄZUJĄCA DO KOLORU ELEWACJI – ODCIENIE SZAROŚCI)

So – SZEROKOŚĆ OTWORU
Ho – WYSOKOŚĆ OTWORU

UWAGA:

- B1 – ROLOWANA, STALOWE LUB ALUMINIOWE
- B2 – ROLOWANA, STALOWE LUB ALUMINIOWE
- B3 – ROLOWANA, STALOWE LUB ALUMINIOWE

INWESTOR:		ORLEN POŁUDNIE S.A. 32-540 TRZEBINIA UL.FABRYCZNA 22	
INWESTYCJA:		BUDOWA INSTALACJI BIOETANOLU II GENERACJI (B2G)	
OBIEKT:		BUDYNKI ELEKTROCIEPŁOWNI	
Opracował	A.Panek		Tytuł rysunku ZESTAWIENIE ŚLUSARKI (BRAMY) STACJA SUW - BRANŻA ARCHITEKTONICZNA
Projektował	W. DOBRZAŃSKI BPP.UPR.355/80		
08.2022r			
Prac.		Podpis	
Podz.	Zastępuje rys.		Nr proj.
1:50	Zastąpiony przez		02.01-SBCB-2.1.1-AR-4.2. PW REV0
			STADIUM : PW