


Zat. Nr. 7  
Sef

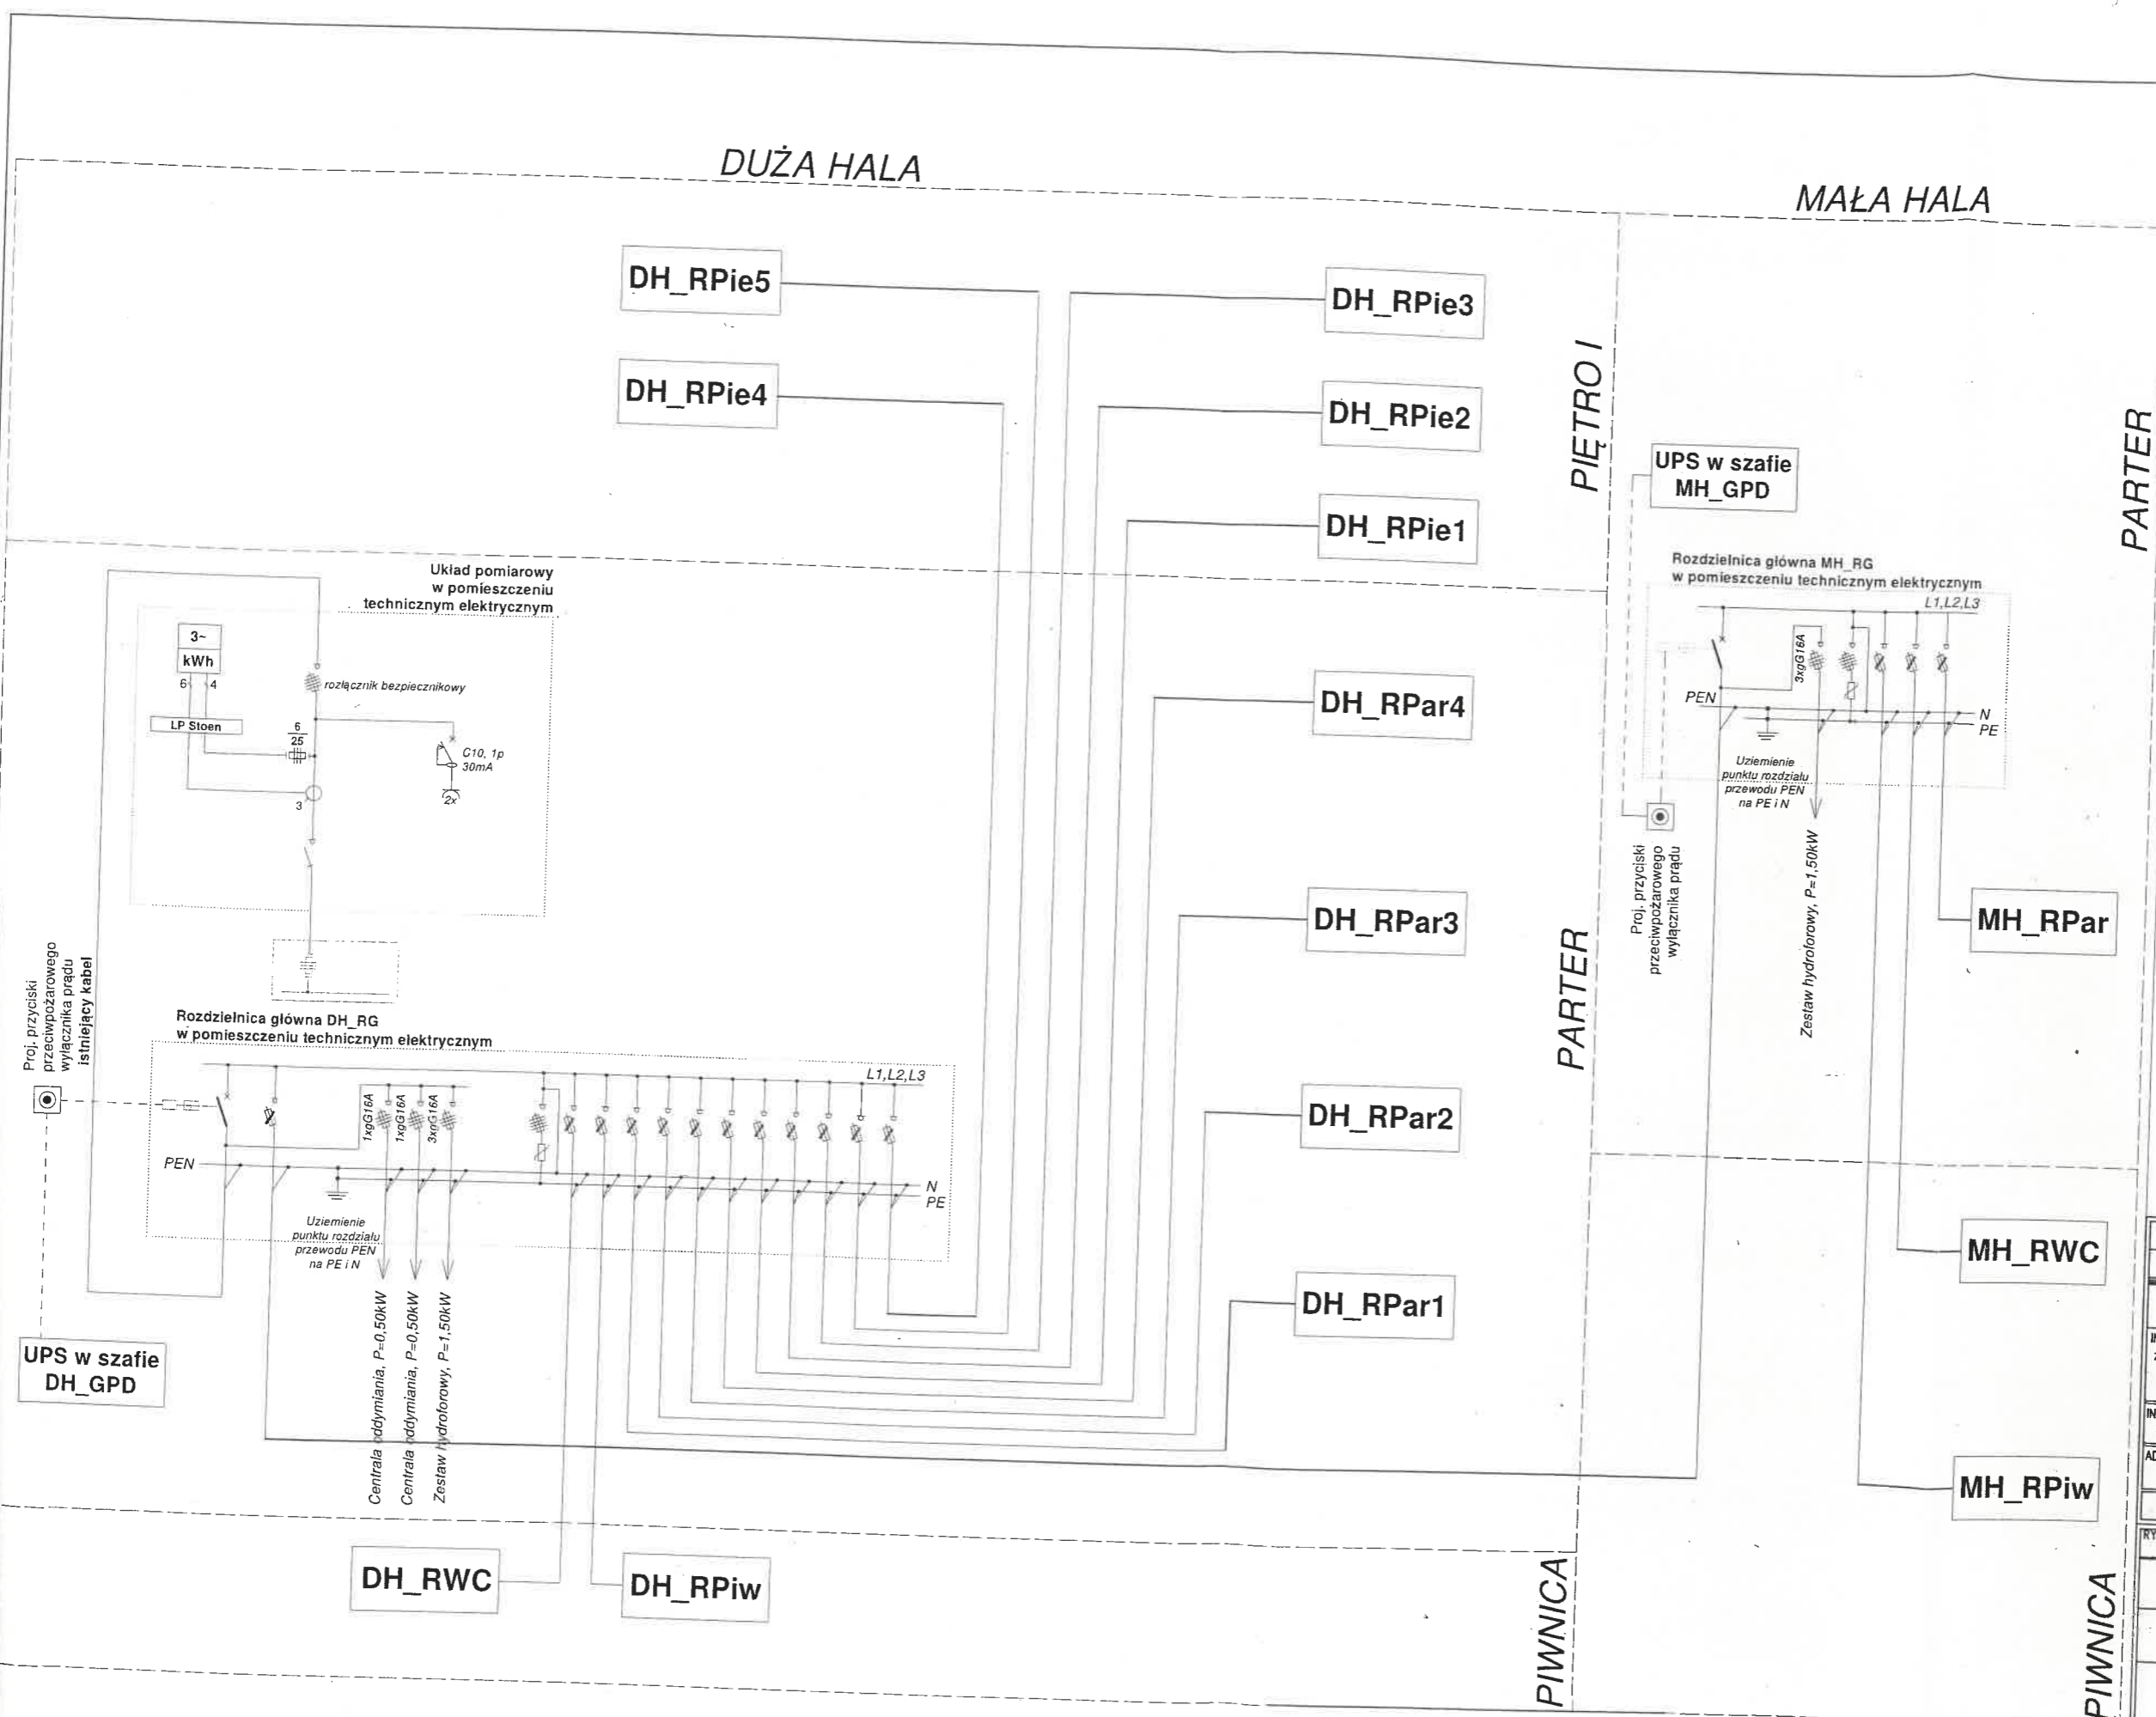

WSZELKIE PRAWA AUTORSKIE I MAJĄTKOWE DO TEJ DOKUMENTACJI I JEJ PRZETWARZANIA POSIADA SAWA - TECH SP. Z O.O.

**SAWA-TECH**  
PROJEKTOWANIE I WYKONAWSTWO Sp. z o.o.  
02-761 WARSZAWA ul. MESYŃSKA 20 tel./fax. 642 69 85  
e-mail: sawa-tech@post.pl www.sawa-tech.pl

**INWESTYCJA:**  
Zaprojektowanie i wykonanie termomodernizacji wraz z przebudową i remontem budynków Wydziału Transportu Komendy Stołecznej Policji

**INWESTOR:**  
KOMENDA STOŁECZNA POLICJI  
ul. Nowolipie 2, 00 - 150 Warszawa

**ADRES INWESTYCJI:**  
WARSZAWA, ul. Jagiellońska 72  
Działka ew. nr 16, 17 z obrębu 4-18-09

**BRANŻA ELEKTRYCZNA**

**RYСУNEK:**  
**SCHEMAT ZASILANIA**

**AUTOR PROJEKTU:**  
MGR INŻ. MICHAŁ KOLAŃSKI  
UPR. NR LUB/0241/PW0E/12

**SPRAWDZAJĄCY:**  
MGR INŻ. JAROSŁAW KORCZYŃSKI  
UPR. NR LUB/0271/PW0E/16

Projekt budowlany SKALA: NR RYSUNKU: REMIZJA NR  
DATA: 06.12 2017

