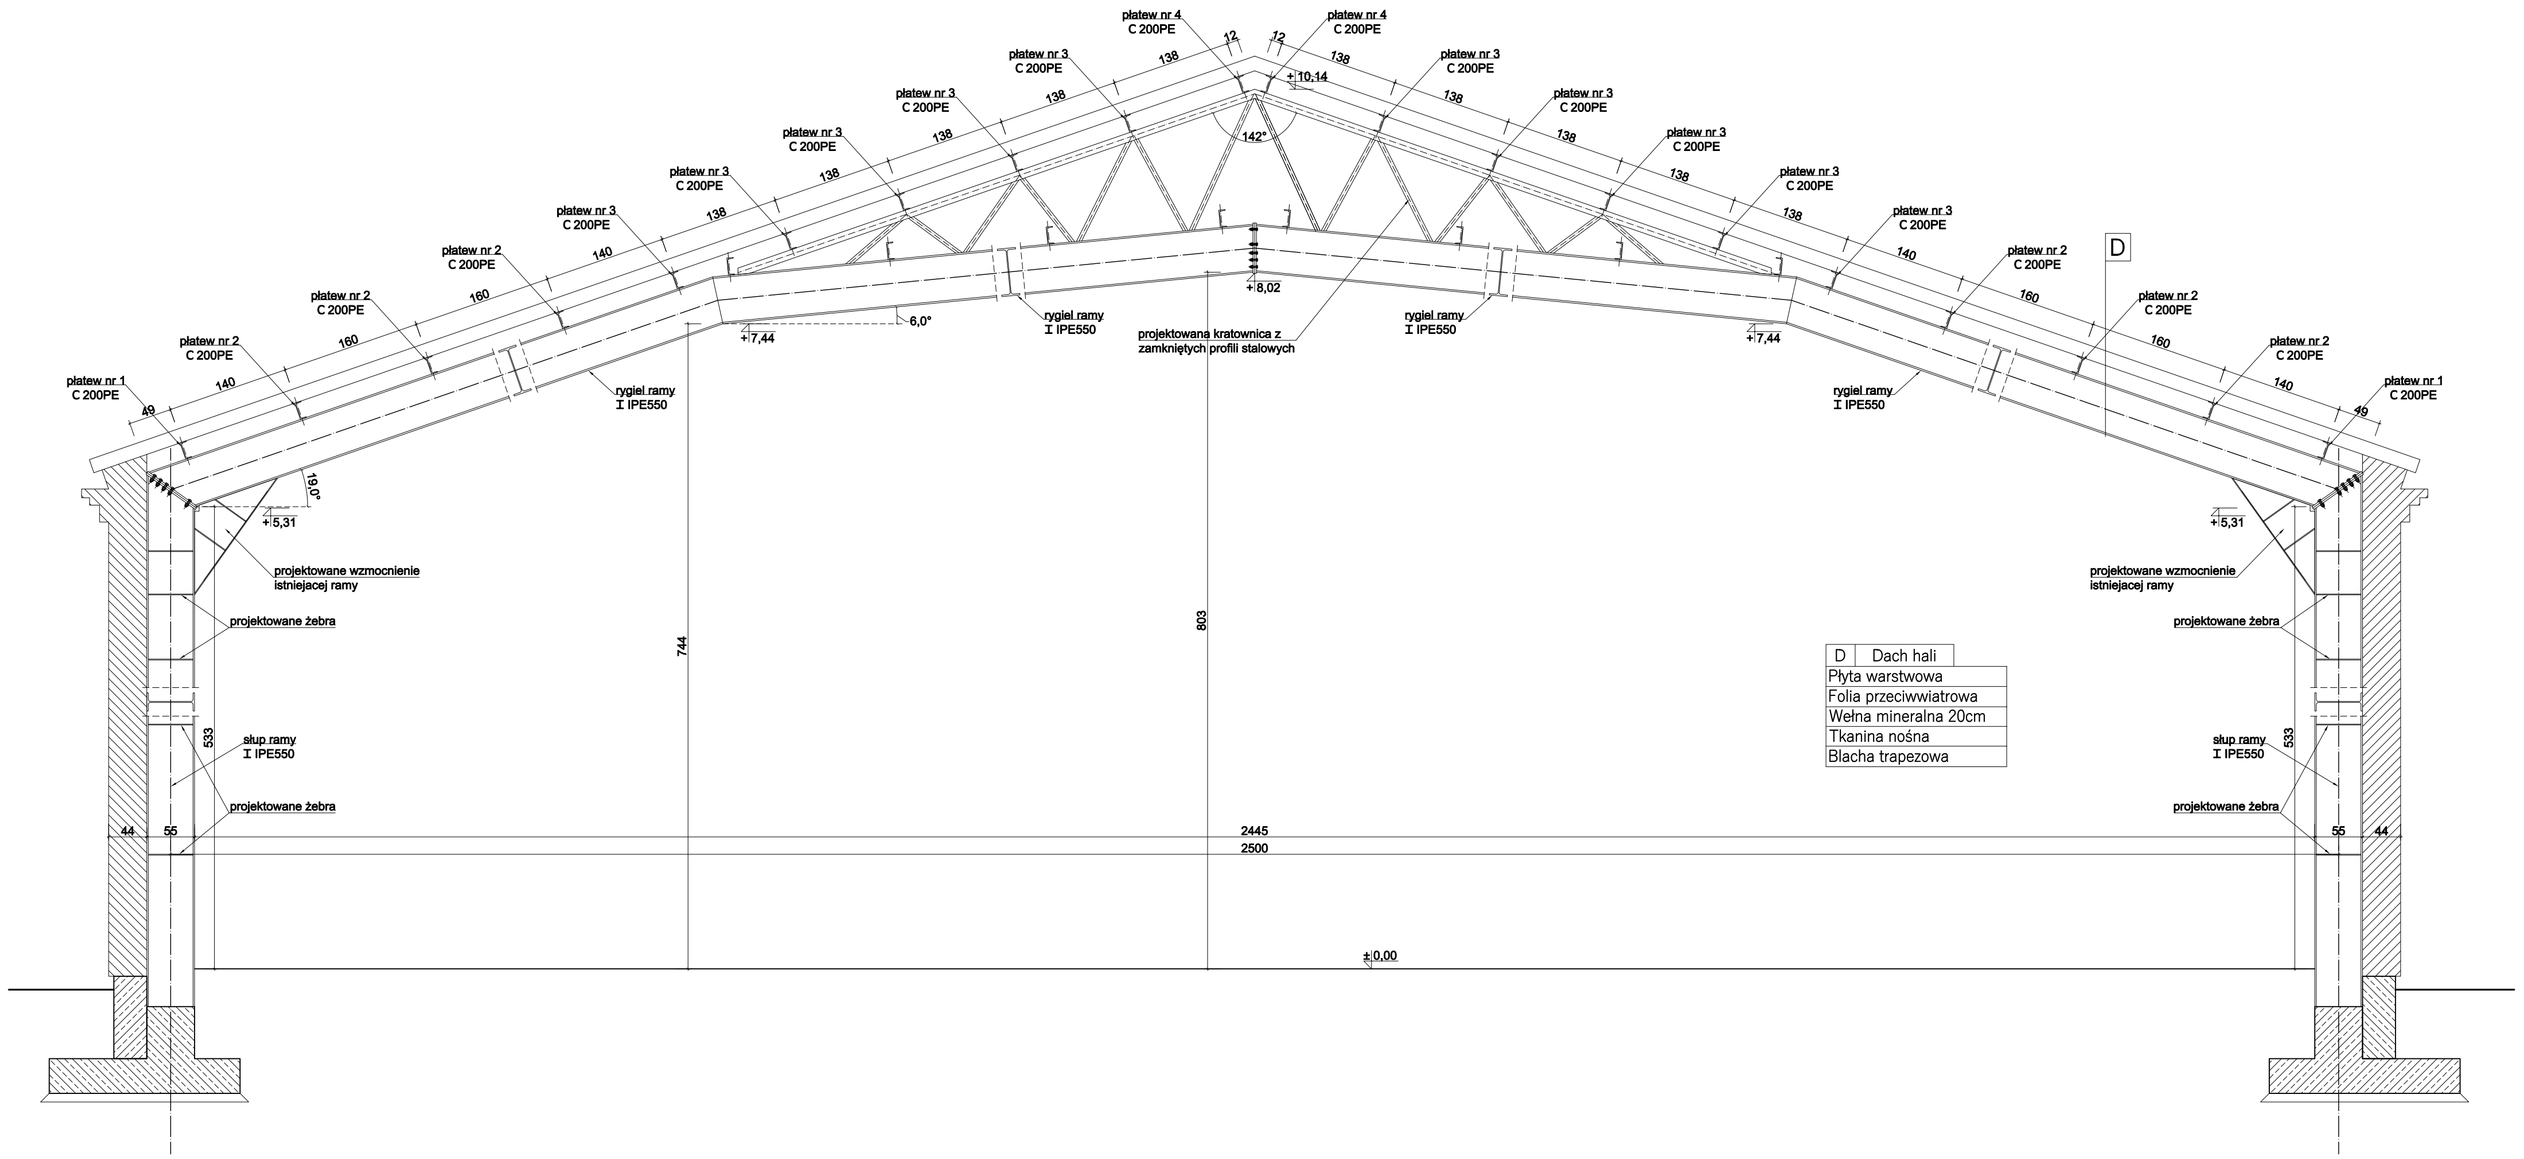

PLANBUD

PAWEŁ OPAŁKA, UL. ZJEDNOCZENIA 9/2, 48-304 NYSA
TEL.: 77 44 55 174

Nazwa obiektu	Inwentaryzacja budynku hali sportowej Zespołu Szkół i Placówek Oświatowych Gminy Pakosławice, Pakosławice 2a, 48-314 Pakosławice		data Luty 2024
Lokalizacja	dz. nr: 190/3, obręb 0008 Reńska Wieś, jednostka ewidencyjna 160708_2 Pakosławice		skala 1:50
Przedmiot rysunku	Geometria konstrukcji po przebudowie		
Branża	Zespół projektowy	Pieczątka i podpis	Nr rys. 2
Inwentaryzacja	Projektant mgr inż. Paweł Opałka upr. nr 26/02/Op		
Inwentaryzacja	Asystent projektanta mgr inż. Łukasz Bukartyk		