



PRZEKRÓJ KONSTRUKCYJNY

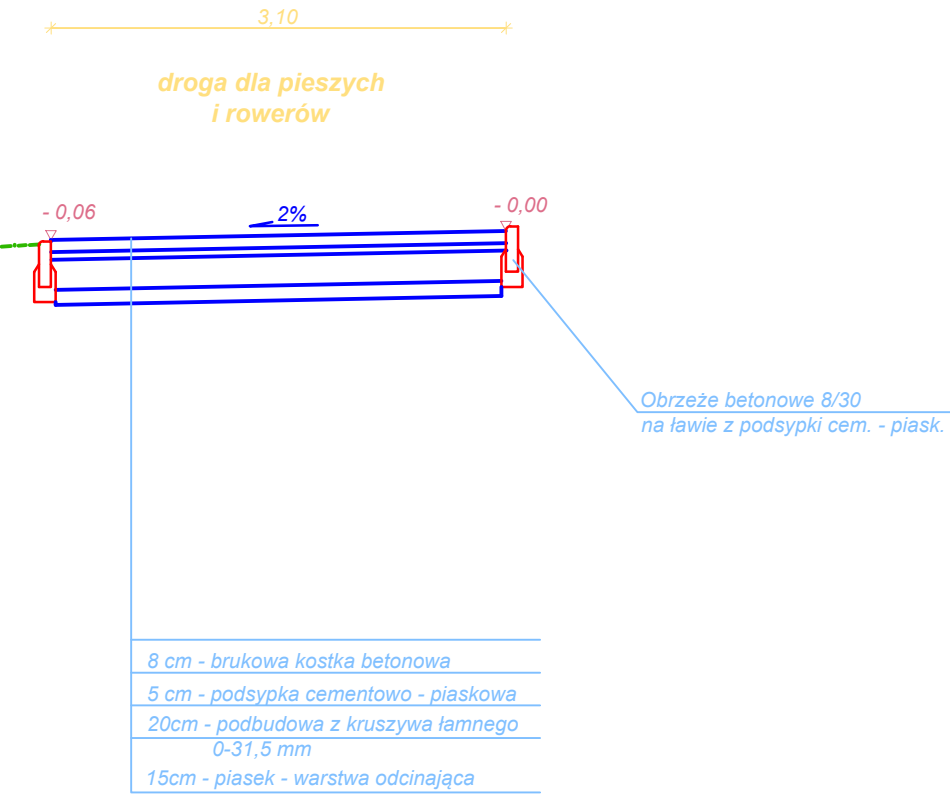

PRZEKRÓJ KONSTRUKCYJNY

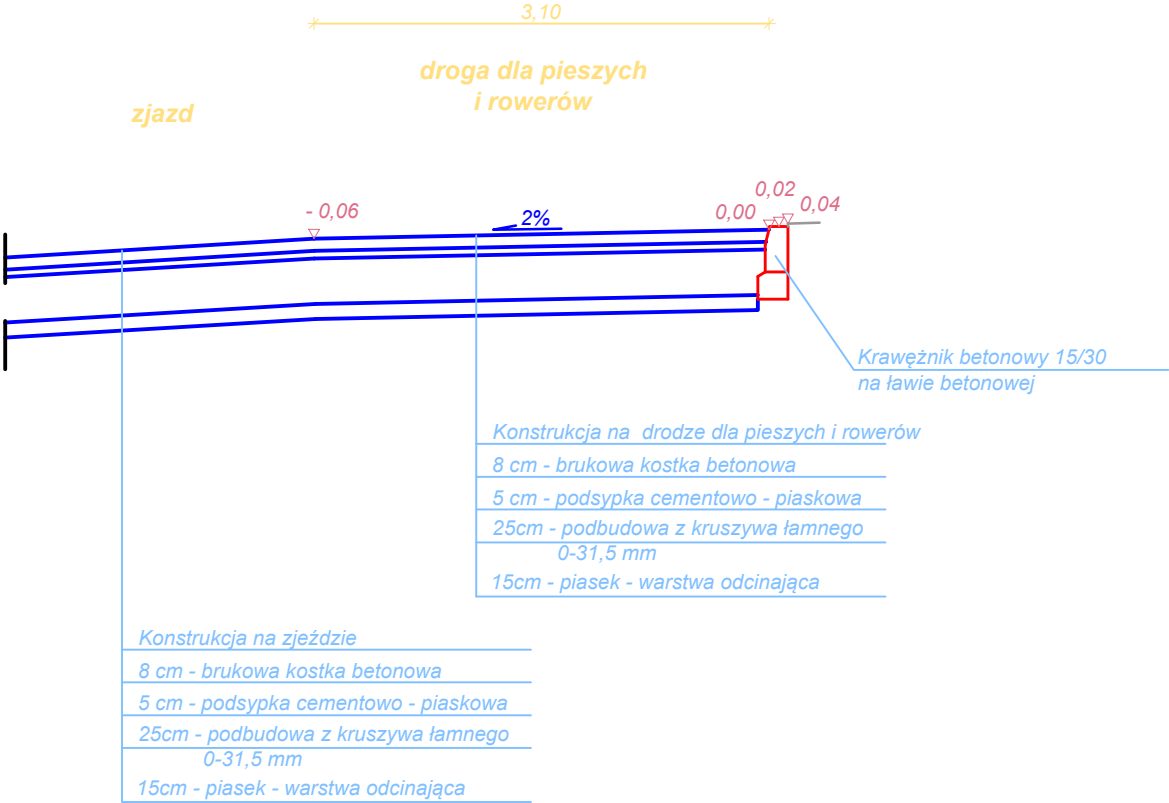

**Przebudowa drogi powiatowej nr 1734T
ulicy Mickiewicza w Sandomierzu
od km 0+810 do km 1+243
polegająca na budowie drogi dla pieszych i rowerów**

Inwestor: **ZARZĄD DRÓG POWIATOWYCH w Sandomierzu z/s w Samborcu**
Samborzec 199; 27-650 Samborzec

Treść: **PRZEKROJE KONSTRUKCYJNE**

FUNKCJA	IMIĘ I NAZWISKO		NR. UPRAW.		PODPIS
Projektant	Wojciech Basta		75/Tbg/85		
Wykonał:	Damian Kamiński				
Branża: drogowa	Faza: Dokument do zgłoszenia	Skala: 1:50	Data: 07.2023		Rys. i 3