PRZEKRÓJ A-A i B-B

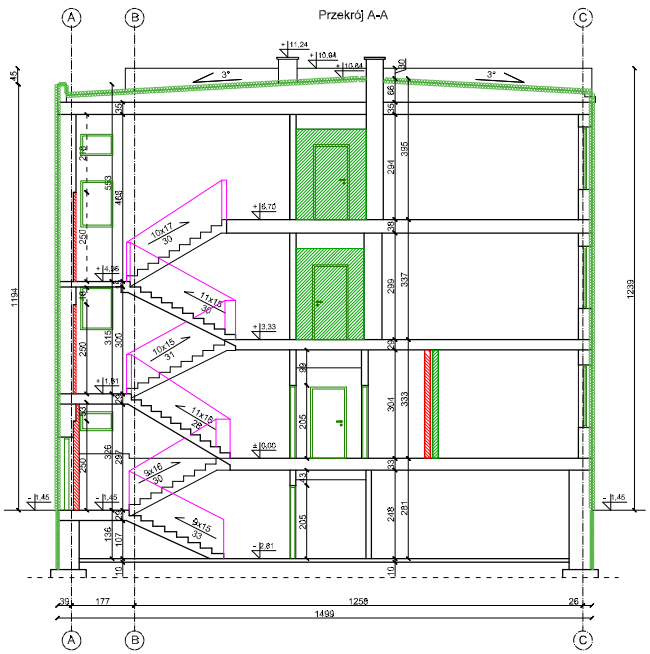

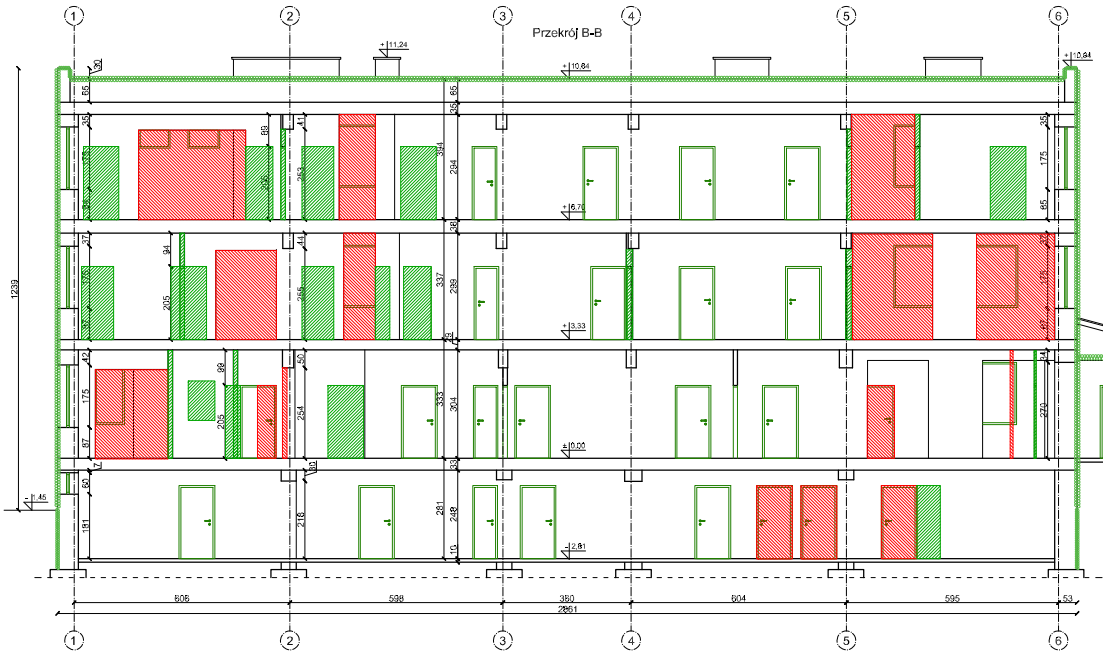

LEGENDA:

- WYMUROWANIA
- WYBURZENIA
- IZOLACJA TERMICZNA
- ŚCIANY ISTNIEJĄCE
- NOWOPROJEKTOWANA STOLARKA
- ELEMENTY PRZEZNACZONE DO DEMONTAŻU
- PROJEKTOWANA LOKALIZACJA ARMATURY SANITARNEJ ORAZ WYPOSAŻENIA

Schemat mocowania poręczy

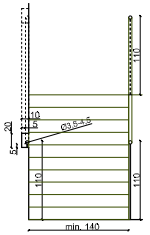

Balustrady oraz poręcz wykonać w sposób analogiczny do istniejącej z zachowaniem wymaganej szerokości biegu schodowego. Balustrady na długości spoczników mocować do biegów schodowych w świetle duszy klatki schodowej

Wysokość poręczy mierzona od poziomu wykończonej posadzki do jej wierzchniej części:110cm

Średnica poręczy: 3.5-4.5cm
Mocowanie poręczy z zachowaniem wolnej przestrzeni min. 5cm

WYKONAWCA: W-POL SP. Z O.O. UL. KPT. JANIEGO 12, 44-200 RYBNIK	PROJEKTOWAŁ: DARIUSZ ZNISZCZOŁ w spec. architektonicznej	NR UPRAWNIEŃ: 62/06/ /SLOKK/III	PODPIS I DATA: 27.05.2022r.
INWESTOR: SP ZOZ PAŃSTWOWY SZPITAL DLA NERWOWO I PSYCHICZNIE CHORYCH W RYBNIKU	SPRAWDZIŁ: PIOTR WIECZOREK w spec. architektonicznej	147/97	27.05.2022r.
ADRES INWESTYCJI: UL. GLIWICKA 33 44-201 RYBNIK	SPRAWDZIŁ: JOANNA WILK		27.05.2022r.
NAZWA INWESTYCJI: PRZEBUDOWA PAWILONU XX NA CENTRUM DIAGNOSTYKI W RAMACH ZADANIA PN. ADAPTACJA PAWILONU XX NA CENTRUM DIAGNOSTYKI, ADAPTACJA PAWILONU IV, ADAPTACJA PAWILONU DZIENNEGO ORAZ ADAPTACJA PAWILONU XVIII			
NAZWA RYSUNKU: PRZEKRÓJ A-A I B-B		SKALA: 1:100	NR RYS.: B.6
BRANŻA: ARCHITEKTONICZNO-BUDOWLANA	FAZA OPRACOWANIA: PROJEKT TECHNICZNY		