



PRZEKRÓJ A-A

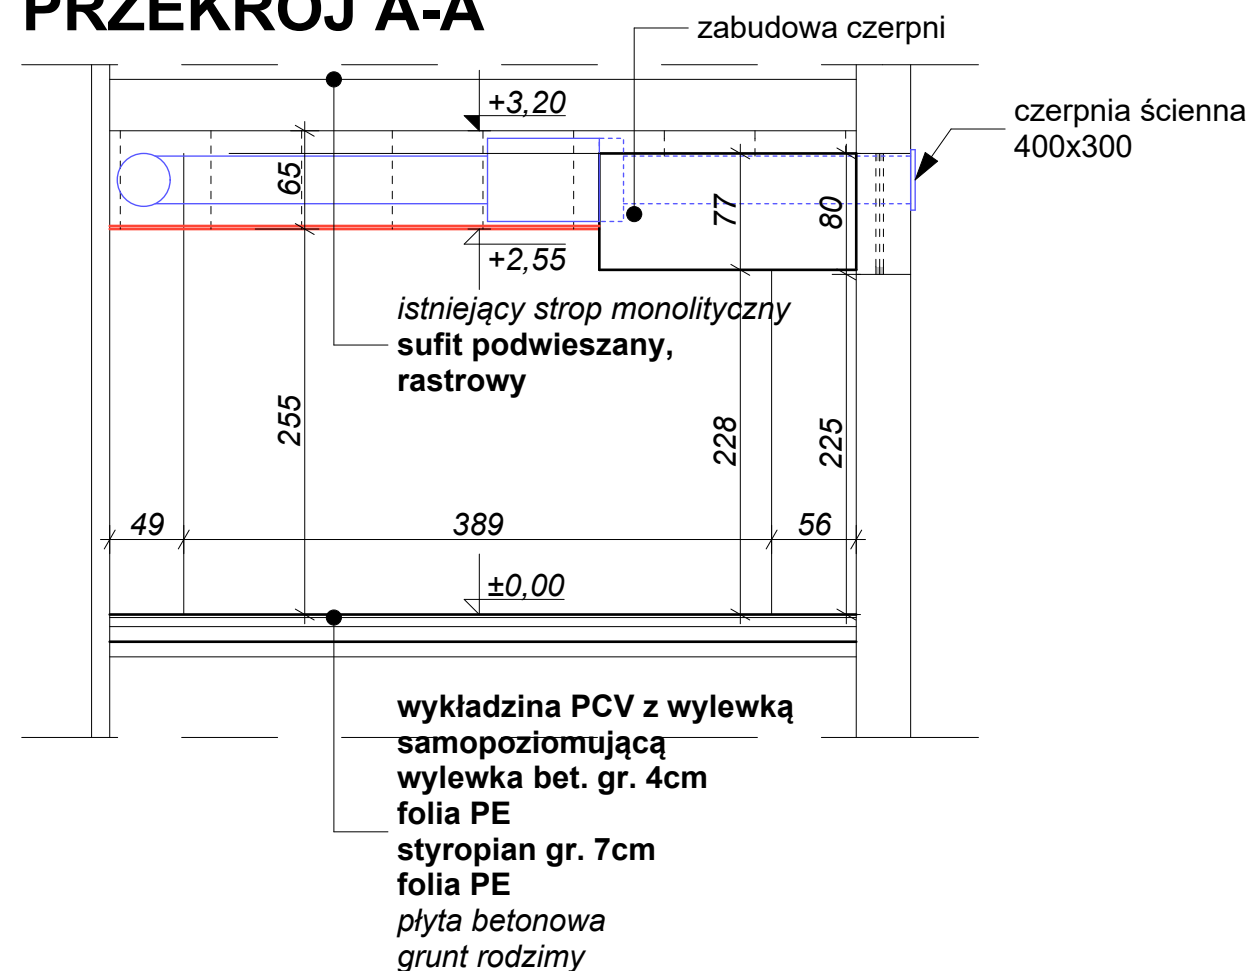

PRZEKRÓJ B-B

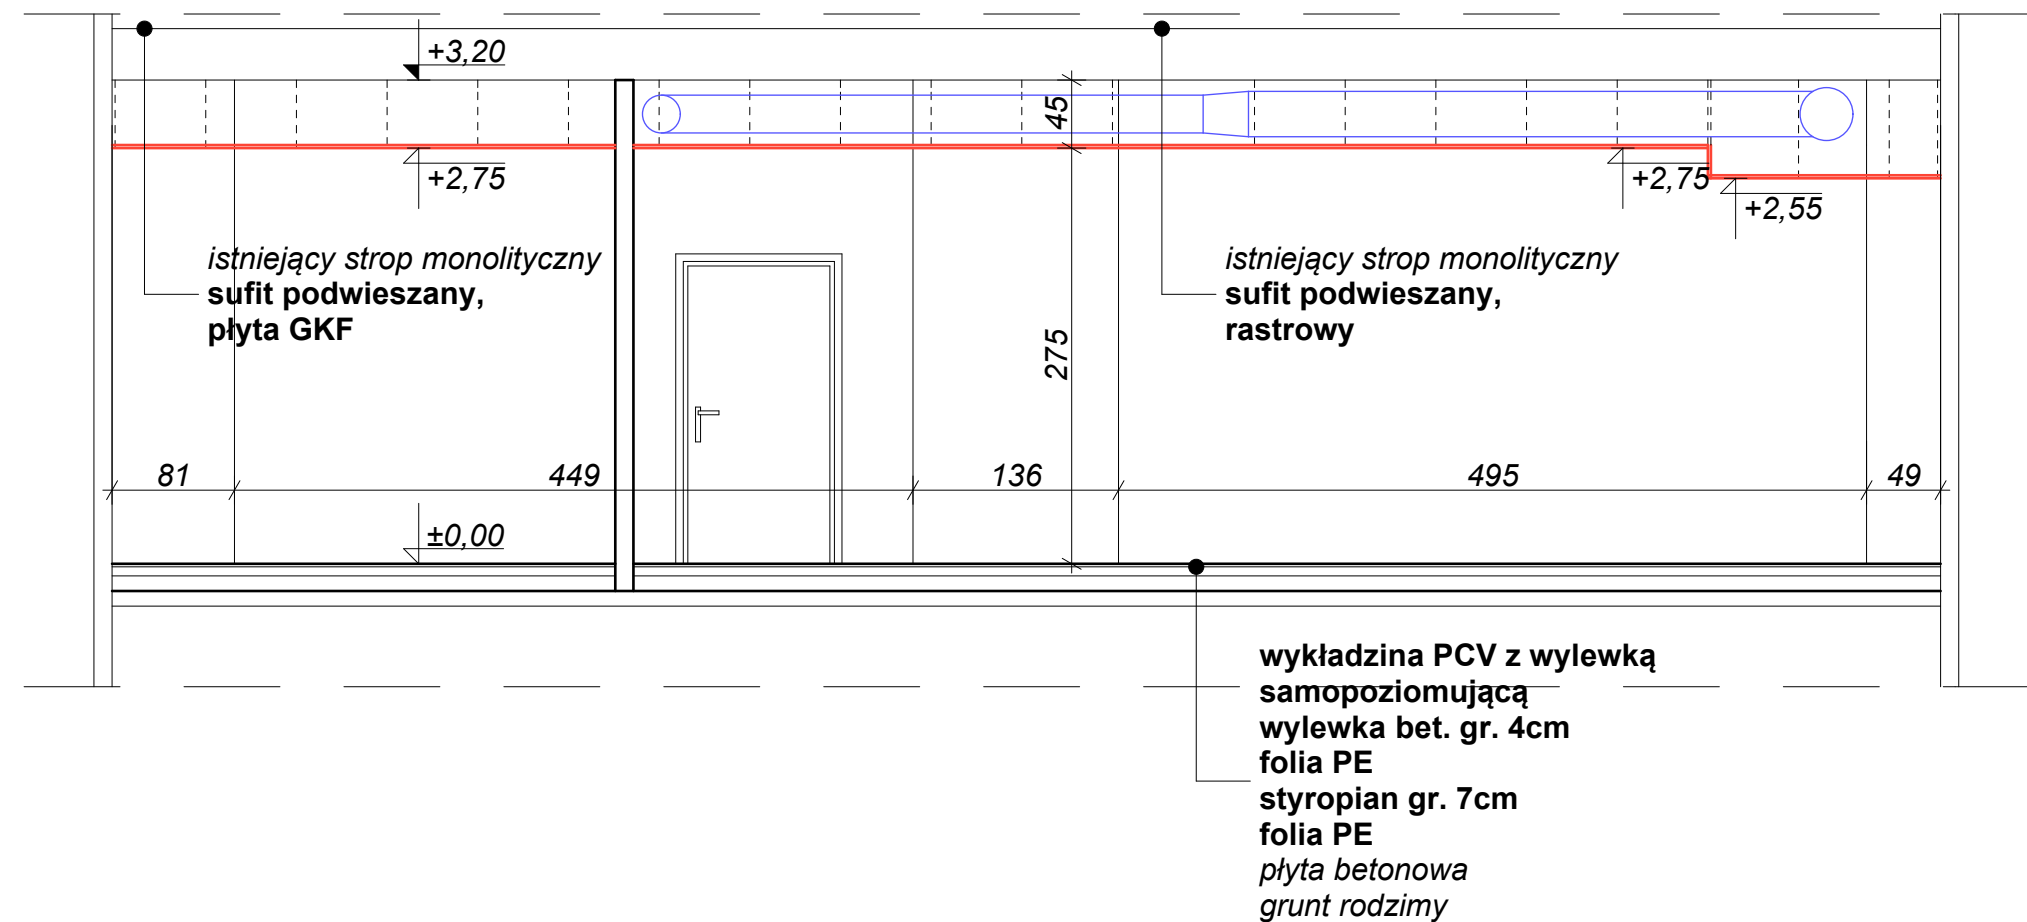

INWESTPROJEKT - ZACHÓD

Spółka z o.o. Łódź ul. Narutowicza 7/9



| | | | | |
|----------------|--|--------|-----------------|----------------------|
| nazwa obiektu | KOMENDA WOJEWÓDZKA POLICJI z/s W RADOMIU | | | branża ARCH |
| adres | 26-600 RADOM , UL. 11-go LISTOPADA 37/59 dz. nr 58/28 obręb 0020-GOŁĘBÓW - RADOM | | | |
| temat rysunku | REMONT POMIESZCZEŃ SPK POLICJI W KOMENDZIE WOJEWÓDZKIEJ POLICJI Z SIEDZIBĄ W RADOMIU PRZEKRÓJ A-A, B-B | | | skala 1:50 |
| projektant | mgr inż. arch. B. Czyżykowski nr upr. 440/89/WI spec. architektoniczna | podpis | data 05.2022 | nr rys 8 |
| asystent proj. | mgr inż. arch. Agnieszka Kordyl | podpis | data 05.2022 | nr stron |