




ZAŁĄCZNIK NR 6

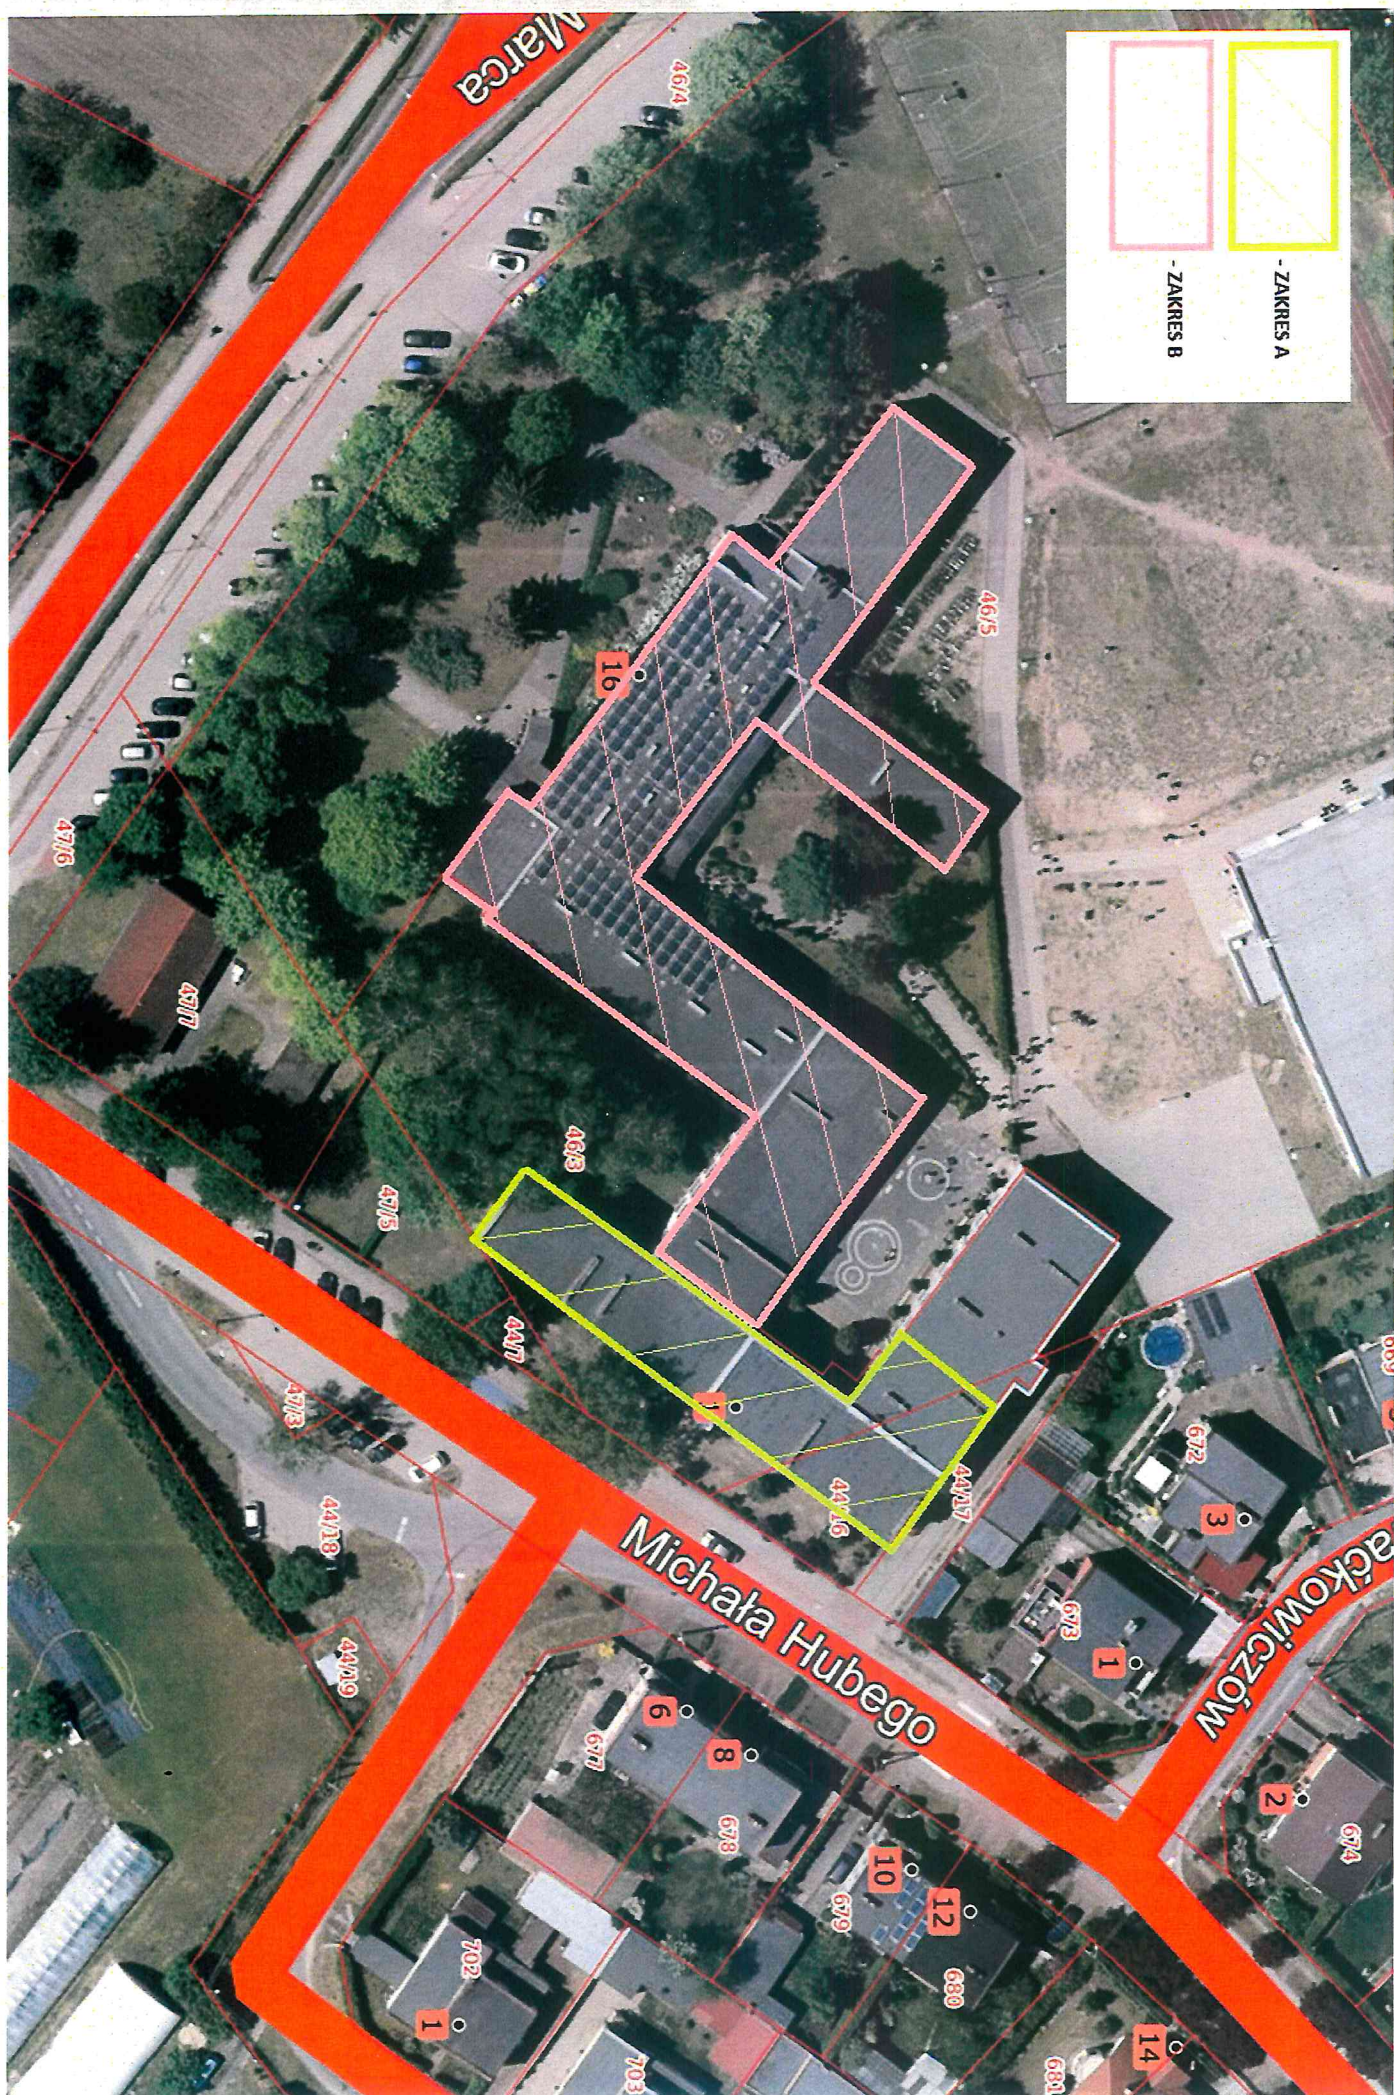

ZAŁĄCZNIK NR 6-1

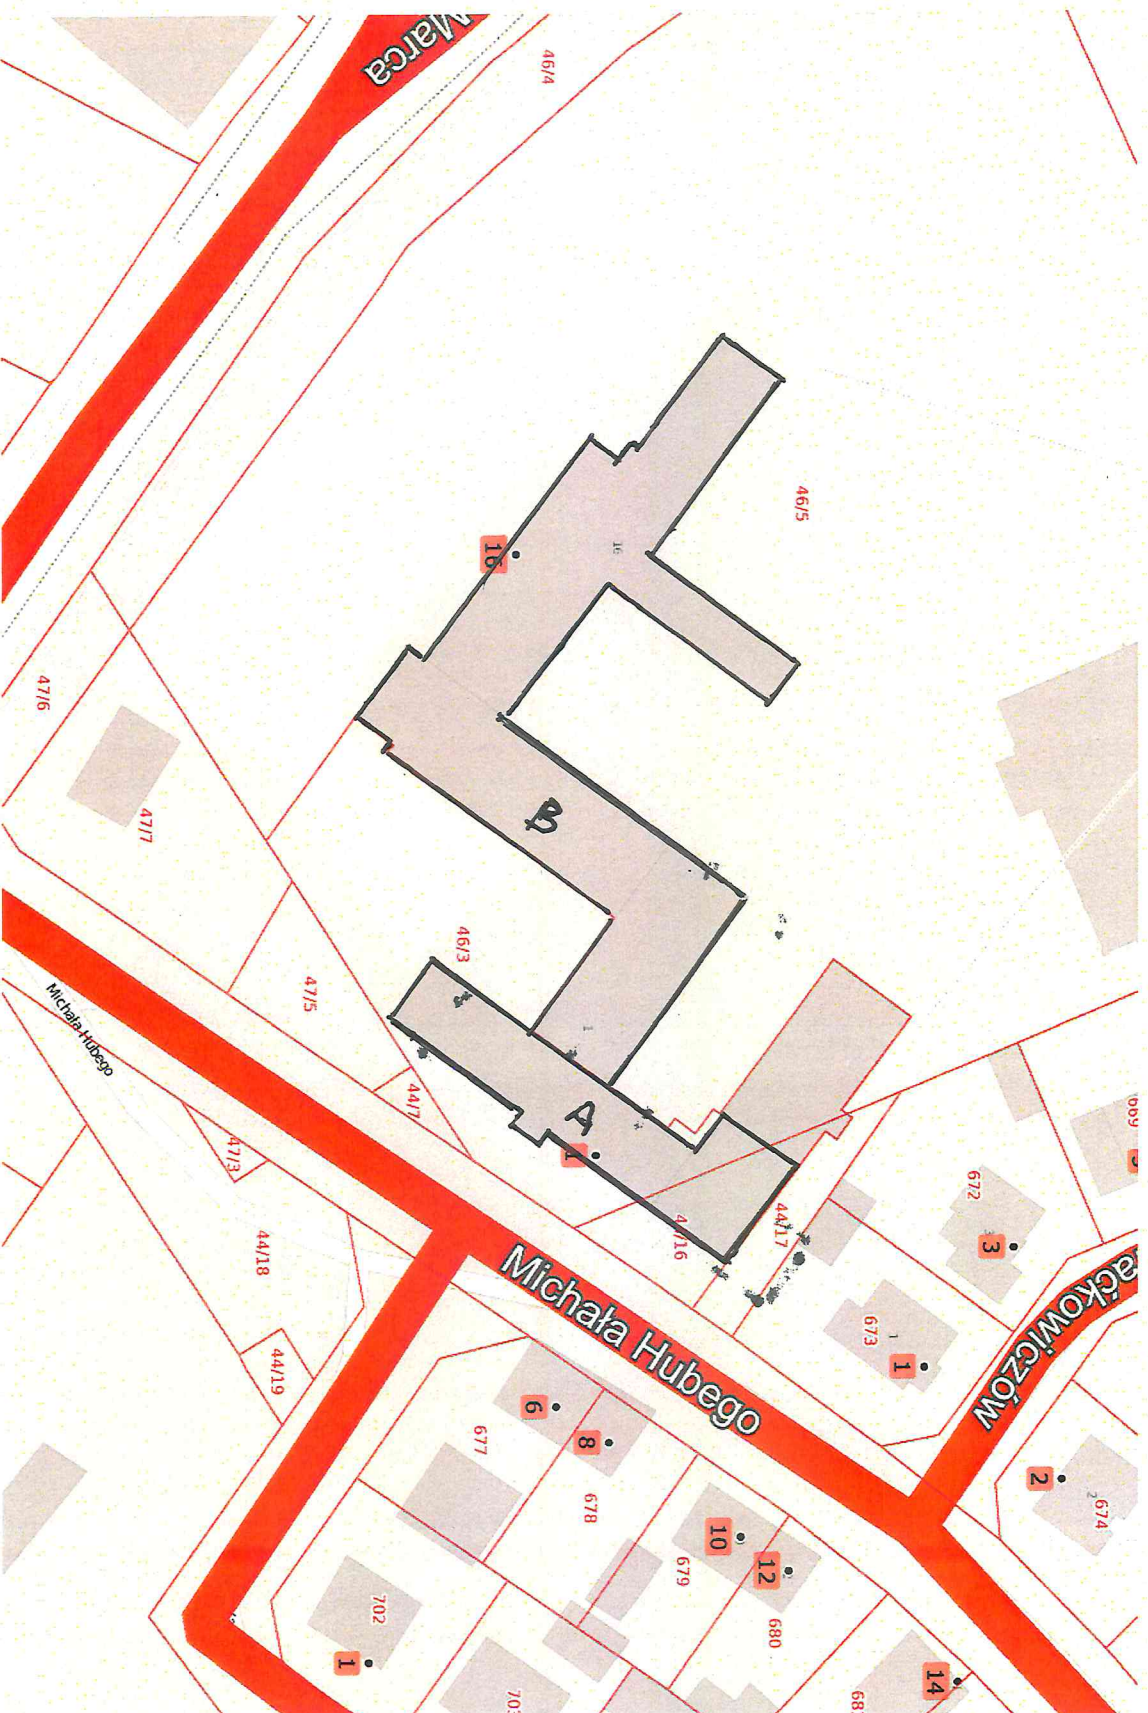

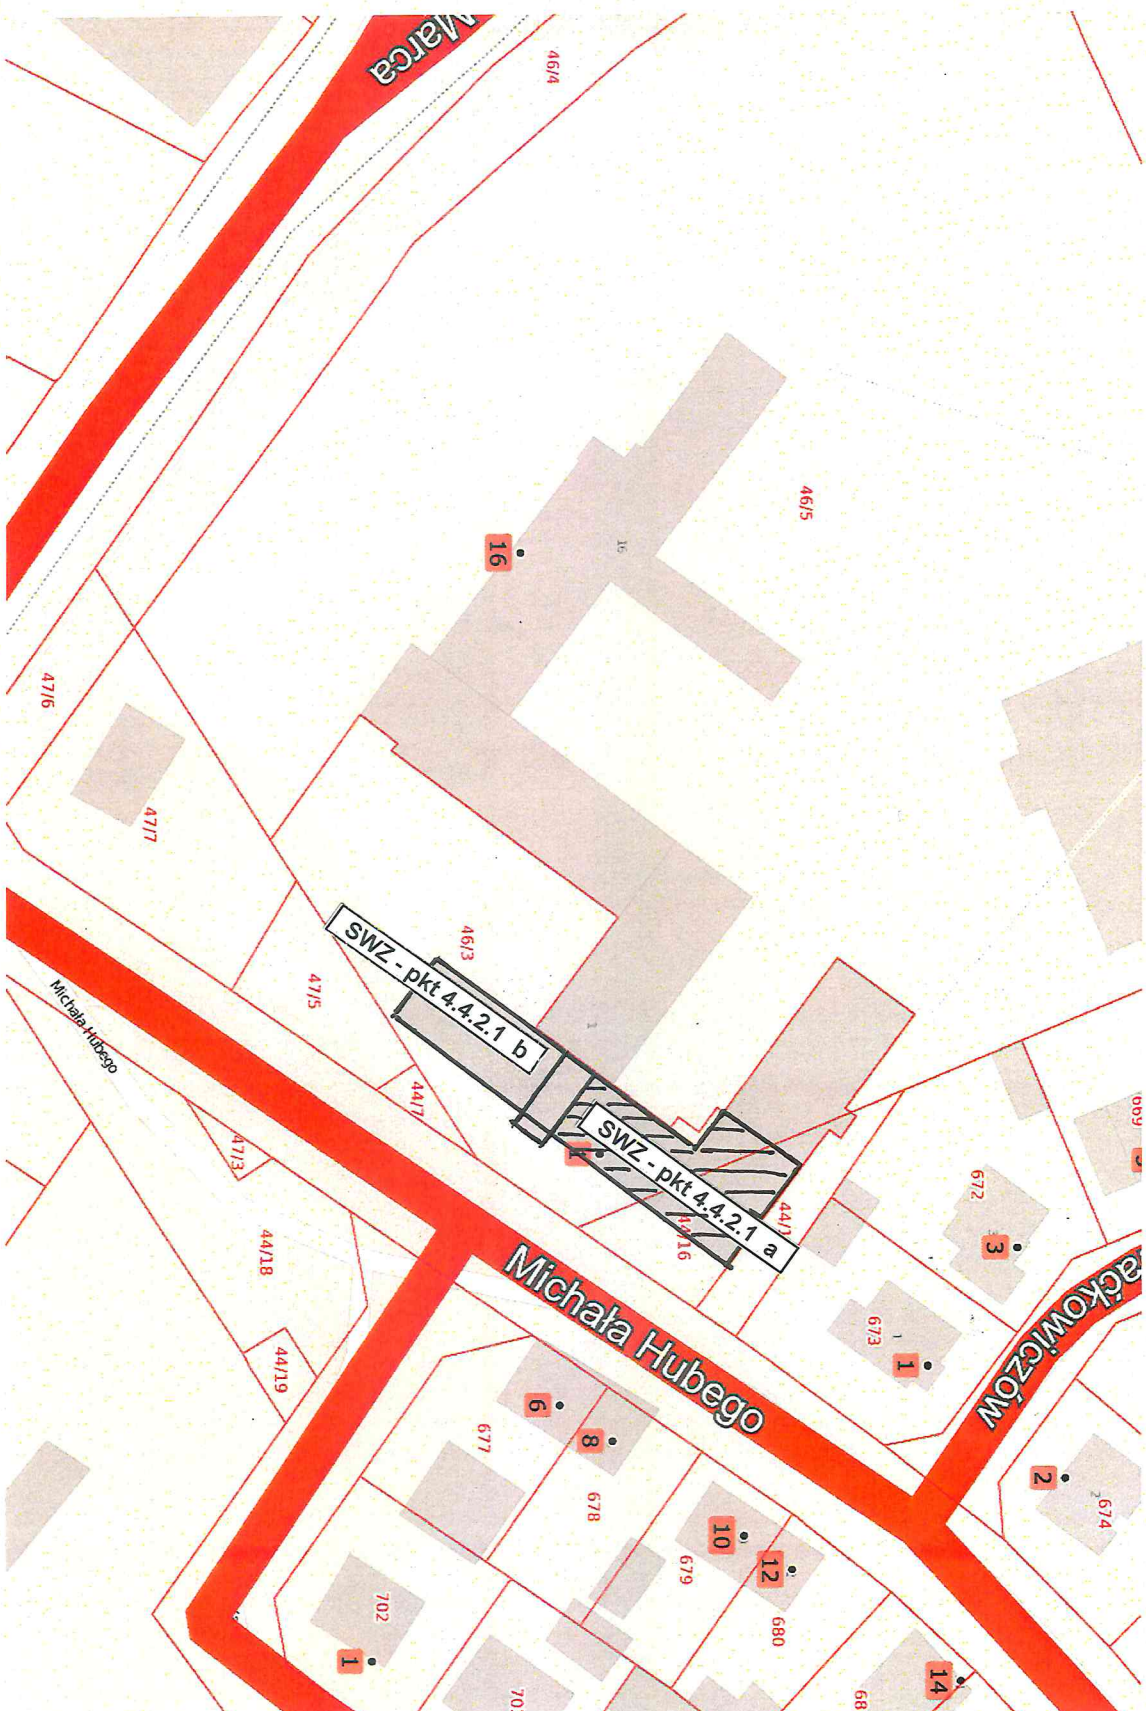

BUDYNEK SZKOŁY



ZAKŁĄCZNIK NR 6 – 5 ELEWACJA POŁUDNIOWA (SKRZYDŁO PODLEGAJĄCE PRZEBUDOWIE)

