


# ORIENTACJA



1:10 000

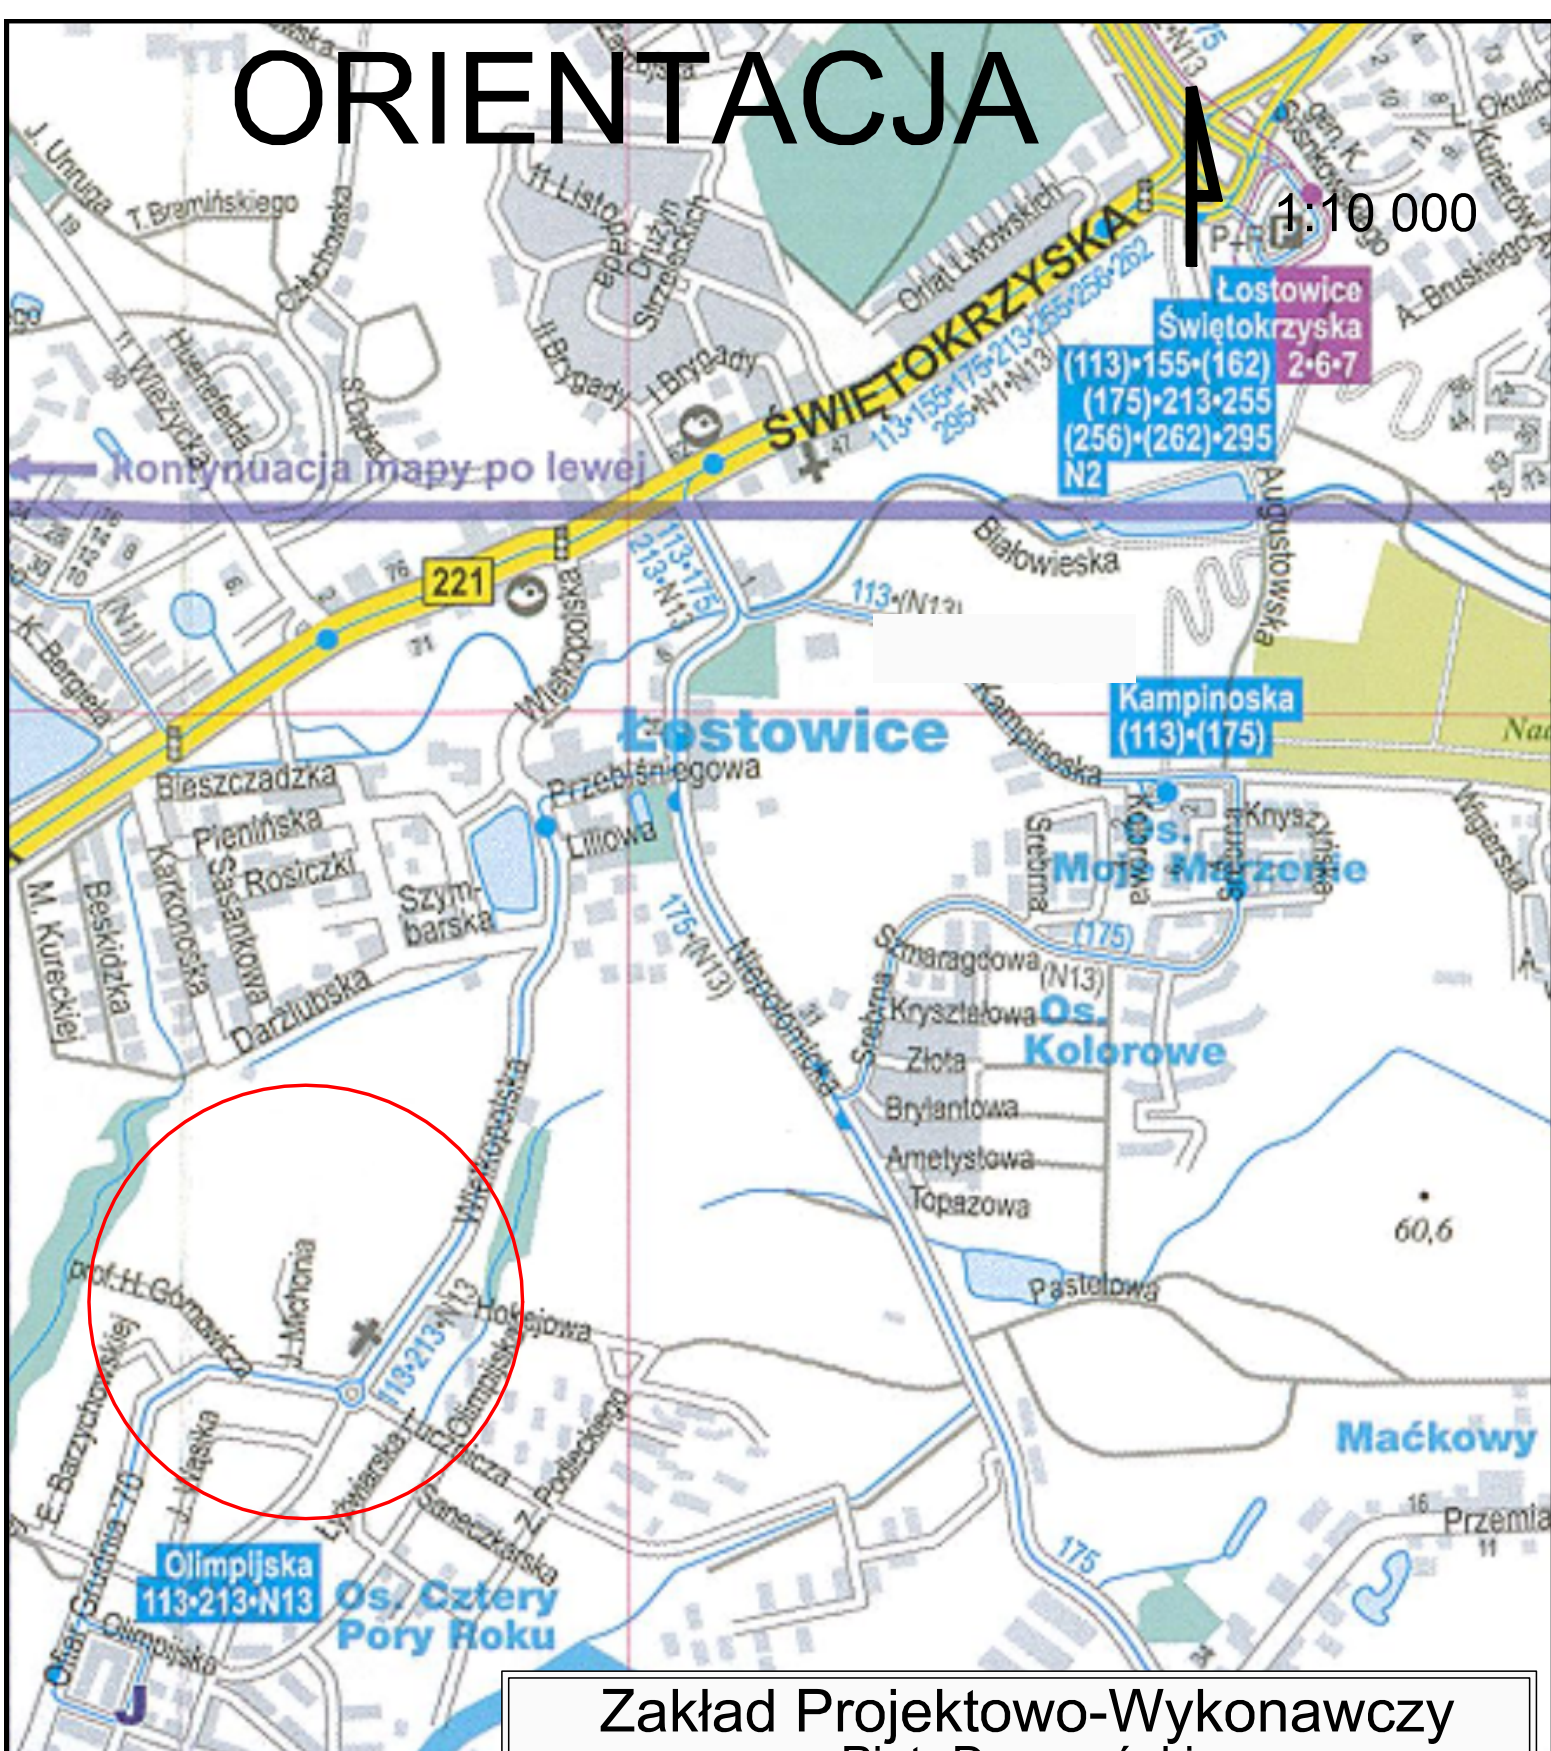

## Zakład Projektowo-Wykonawczy Piotr Depczyński

ul. Droszyńskiego 15, 80-381 Gdańsk tel. kom. 501022606  
e-mail; piotr.depczynski@wp.pl

INWESTOR: Gdańskie Przedsiębiorstwo Energetyki Ciepłej Sp. z o.o.			UMOWA:	
PROJEKT: Budowa sieci i przyłączy ciepłowniczych do budynków osiedla mieszkaniowego przy ul. Ofiar Grudnia '70 w Gdańsku.				
NAZWA RYSUNKU: ORIENTACJA			SKALA: 1:10.000	
	BRANŻA: DROGOWA		09-2020	RYS. NR 1
FAZA: P.B.	IMIĘ I NAZWISKO:	NR UPRAWNIEŃ:	PODPIS:	
OPRACOWAŁ:	Piotr Depczyński	spec. drogowa		