



II ETAP BUDOWY

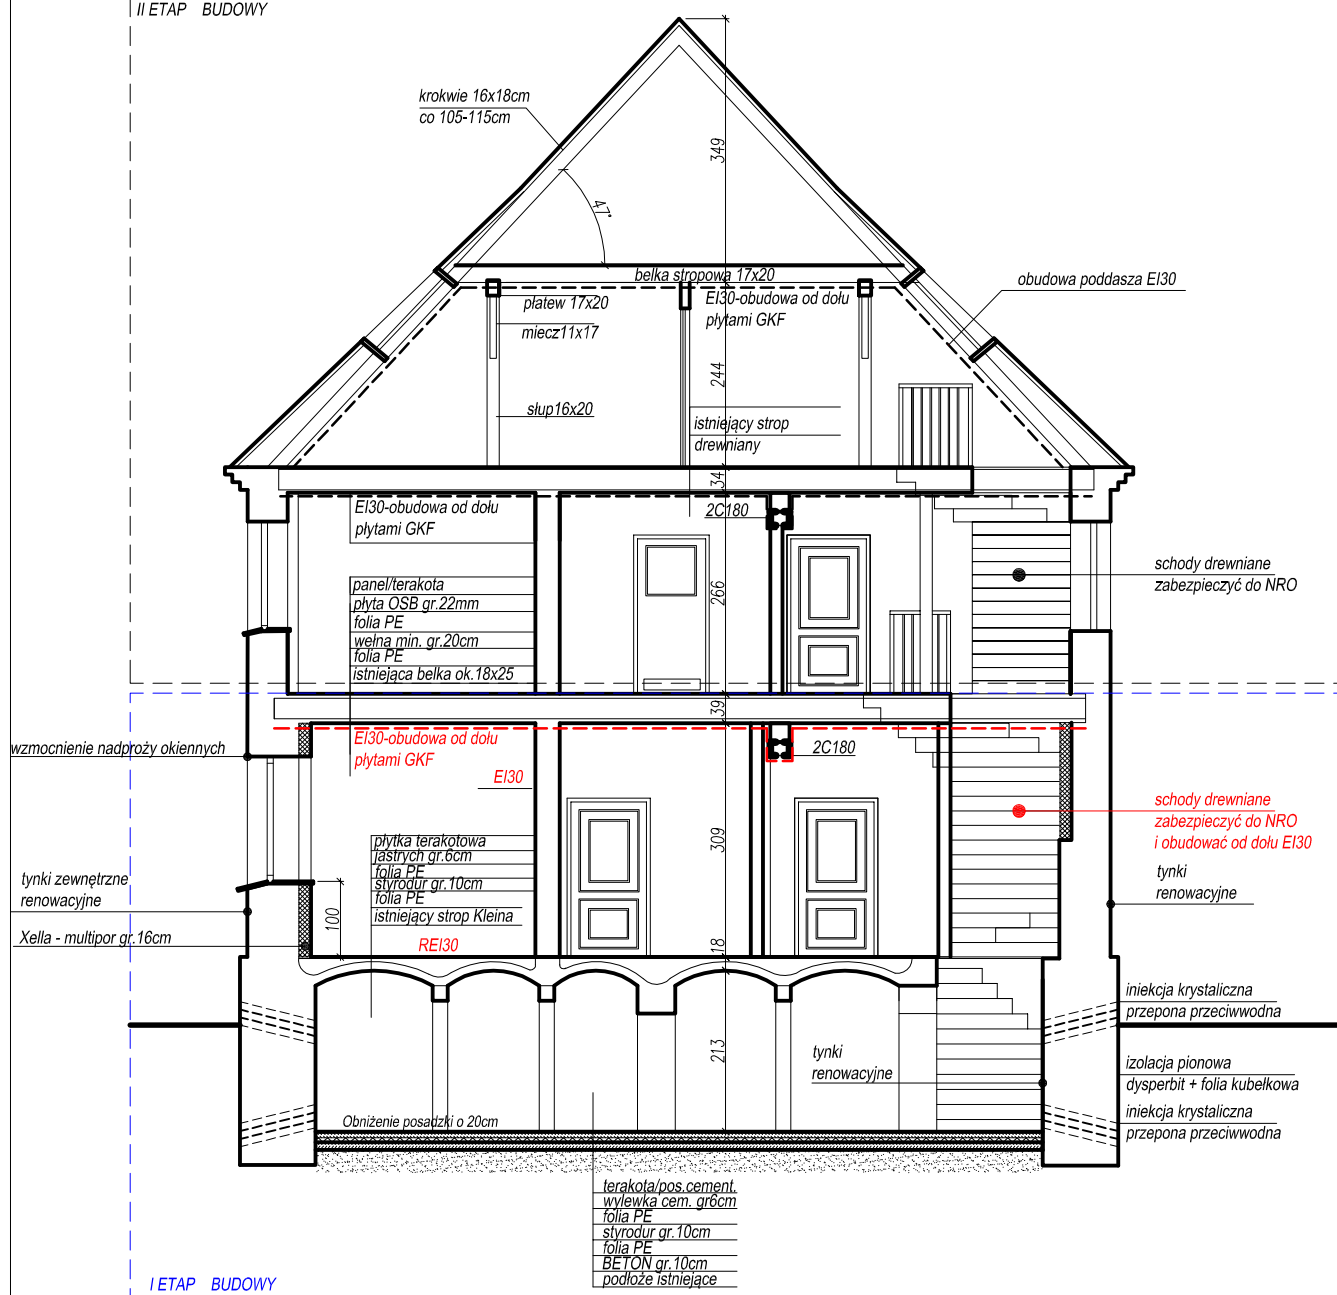


I ETAP BUDOWY

PRZEKRÓJ PRZEZ POSADZKĘ PARTERU NA GRUNCIE - W OBRĘBIE MIESZKAŃ

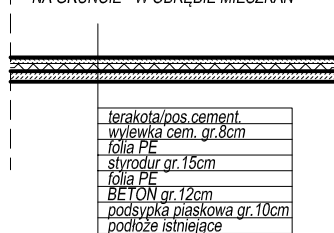

UWAGI:

1. wzmocnienie nadproży wykonąć metodą prętową - BRUT - SAVER
2. tynki renowacyjne wykonywać do wysokości nadproży okien parteru - 80cm powyżej strefy zawilgocenia i zasolenia
3. iniekcje przeciwwilgociową wykonać dwuwarstwowo - w piwnicy powyżej poziomu terenu i powyżej poziomu posadzki. Na parterze poniżej poziomu posadzki.
4. Ościeża i nadproża okienne zaizolować bloczkami Multipor gr. 5cm
5. wypełnienia pachwin sklepień nad piwnicą wykonać z keramzytu

 BUD-SERWIS Architektura-Budownictwo Inwestycje 55-200 Olawa pl. Zamkowy 24a/7 tel./fax: 71 723-00-80 NIP: 912-100-61-01	OBIEKT: Przebudowa części budynku na mieszkania chronione		TYTUŁ RYS.: Przekrój poprzeczny		STADIUM: P.B.	SKALA: 1:100
	INWESTOR: Gmina Olawa ul. Piłsudskiego 28 55-200 Olawa		DATA: 08.2022		BRANŻA: architektura	NR RYS A 3
ADRES: obręb: Owczary dz.nr 510, AM-2 j.e. - Olawa - gmina	PROJEKTANT: mgr inż. J.Pawlak arch. J.Kaczmar	UPRAWNIENIA: 177/01/DUW 445/83/UW	SPRAWDZAJĄCY: mgr inż. T.Kowalski arch.H.Leszczak	UPRAWNIENIA: 491/83/UM 397/83/WBPP	PODPIS:	