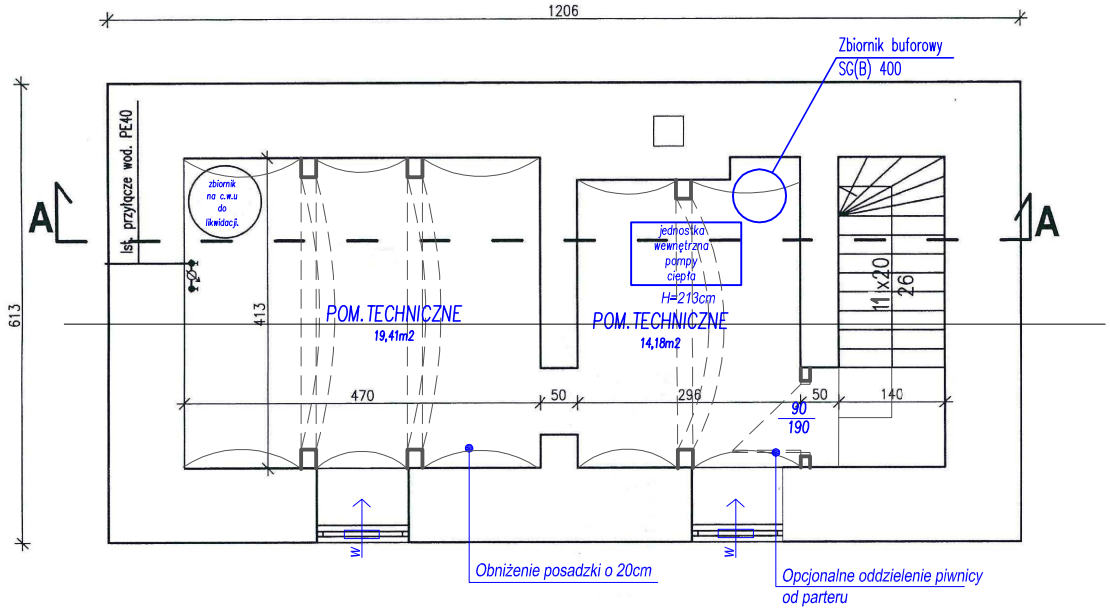

w – nawiewnik typu AERECO 7–30m3 EMM707

BUD-SERWIS
Architektura-Budownictwo
Inwestycje
55-200 Oława pl. Zamkowy 24a/7
tel./fax: 71 723-00-80
NIP: 912-100-61-01

OBIEKT: Przebudowa części budynku na mieszkania chronione	TYTUŁ RYS.: Rzut piwnicy	STADIUM: P.B.	SKALA: 1:50
INWESTOR: Gmina Oława, ul.Piłsudskiego 28, 55-200 Oława	DATA: 08.2022	BRANŻA: architektura	NR RYS A 1

ADRES:	PROJEKTANT:	UPRAWNIENIA:	SPRAWDZAJĄCY:	UPRAWNIENIA:	PODPIS:
obręb: Owczary dz.nr 510, AM-2 j.e. - Oława - gmina	mgr inż. J.Pawlak arch. J.Kaczmar	177/01/DUW 445/93/UW	mgr inż.T.Kowalski arch.H.Leszczak	491/93/UM 397/83/WBPP	