


LEGENDA:  
 — zasilanie - inst. chłodzenia  
 — powrót - inst. chłodzenia

UWAGA:  
 1. Przed rozpoczęciem robót należy sprawdzić trasy, rzędne i wymiary pozostałych instalacji.  
 2. Przed zamówieniem elementów instalacji i rozpoczęciem robót montażowych sprawdzić możliwość wykonania instalacji w warunkach realizacji. Wszelkie niejasności konsultować z nadzorem autorskim.  
 3. Wszelkie odstępstwa wykonawstwa od rozwiązań projektowych należy uzgodnić z nadzorem autorskim.  
 4. Osprzęt, armaturę i urządzenia należy montować zgodnie z wymogami producenta i atestów/dopuszczeń. Odstępstwo uzgodnić z nadzorem autorskim.  
 5. Prowadzenie wysokościowe przewodów koordynować międzybranżowo i z nadzorem autorskim.  
 6. Wszystkie przepusty instalacyjne w przejściach między strefami przeciwpożarowymi powinny mieć klasę odporności ogniowej (E I) wymaganą dla tych elementów.

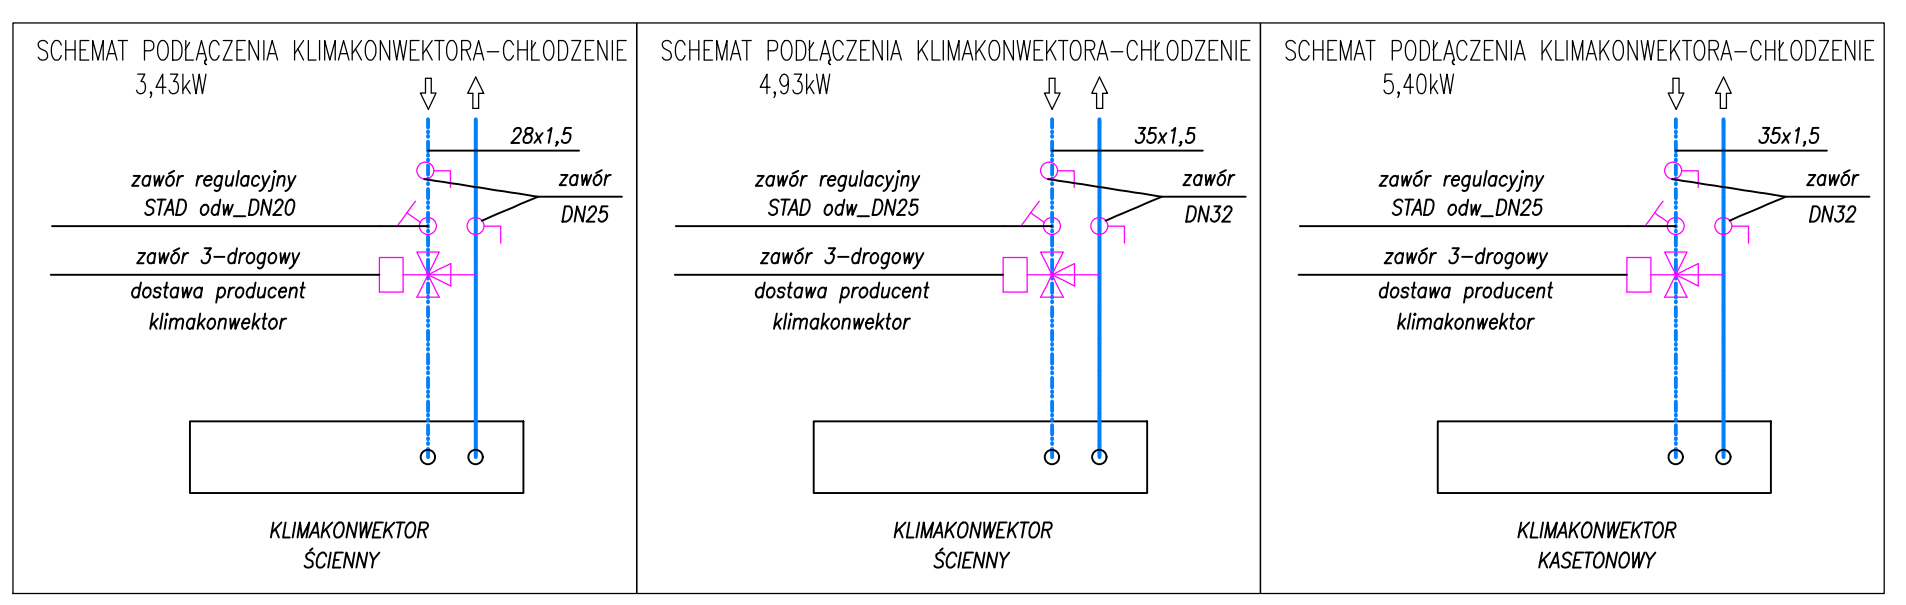

firma:	 Stanisławski Jerzy Stanisławski Siedziba: ul. Poina 28, 63-780 Zduny, tel.: 0 62 72 15 694, fax: 0 62 72 15 795 pracownia: ul. Ciepła 15a/27, 50-524 Wrocław, tel./fax: 0 71 78 28 794 NIP: 621-000-19-77, REGON: 250522319		
nazwa inwestycji:	Przebudowa Zakładu Patomorfologii w 4 Wojskowym Szpitalu Klinicznym z Polikliniką SP ZOZ we Wrocławiu K-2857		
adres inwestycji:	dz. nr 1/3; AM-12; obręb 0013 Gaj; jednostka ewidencyjna 026401_1; ul. R. Weigla; Wrocław; woj. dolnośląskie; powiat wrocławski; gmina Wrocław;		
projektant:	mgr inż. Bartosz Woźniak upr. nr WKP/0126/POOS/14	podpis:	
sprawdzający:	mgr inż. Dariusz Zdunek upr. nr WKP/0169/PWOS/16	podpis:	
temat rysunku:	Rzut parteru - instalacja chłodzenia		
branża:	instalacje sanitarne	data:	maj 2021
stadium:	PW	rewizja:	-
skala:	1:100	nr rys.:	S-06